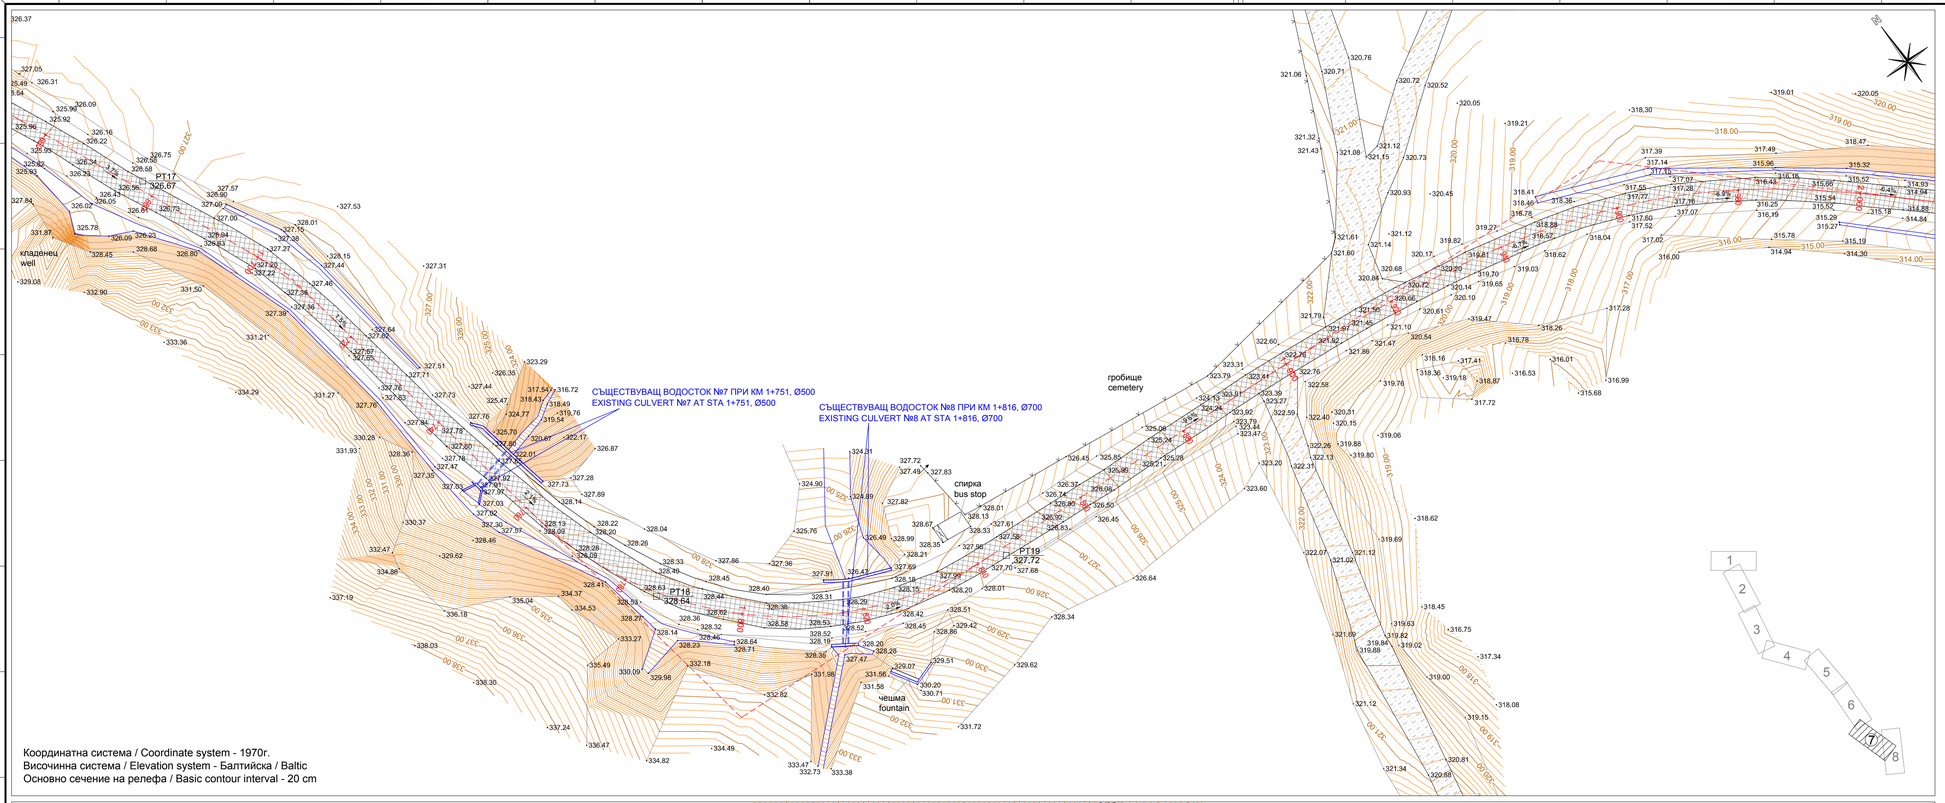

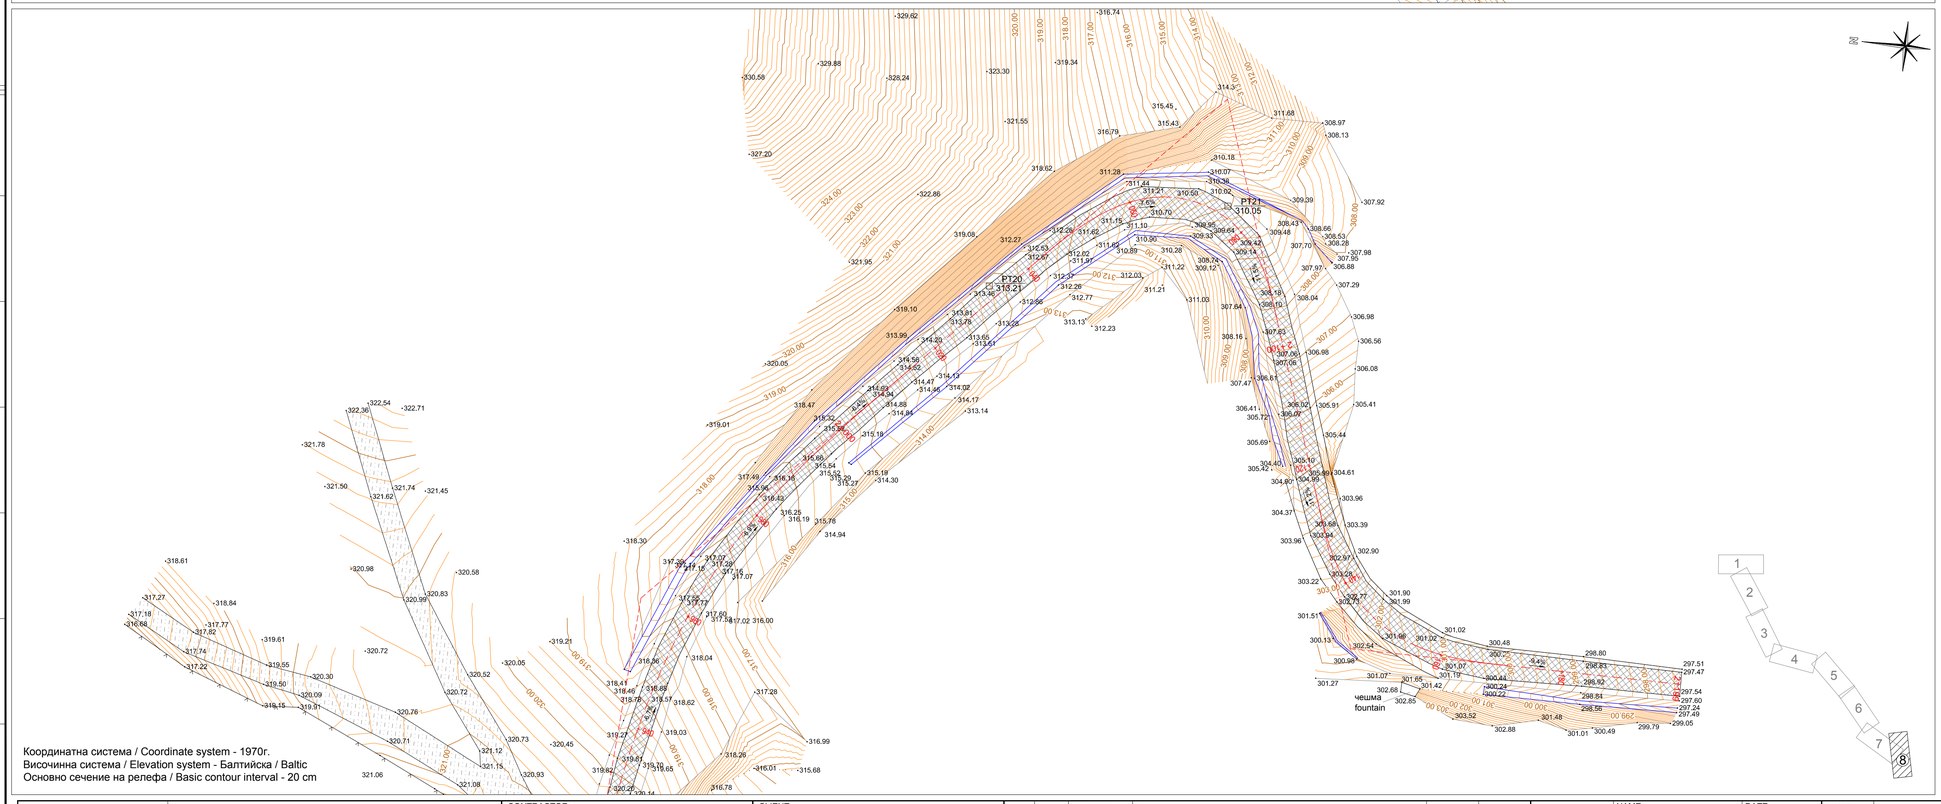

ЛЕГЕНДА / LEGEND

	ПАЯНТОВА ОГРАДА	RAMSHACKLE FENCE
	МАНТИНЕЛА	CONTAINMENT
	КАНАВКА	GULLY
	ТАБЕЛА	SIGN
	ВХОД	ENTRANCE
	ЕЛЕКТРОПРОВОД	DISTRIBUTION LINE
6.3%	НАКЛОН	SLOPE
PT16 321.53	ПОЛИГОНОВА ТОЧКА	POINT FROM THE GEODETIC CONTROL NETWORK
+344.43	ТЕРЕННА ТОЧКА	SURFACE POINT
	АСФАЛТОВА НАСТИЛКА	ASPHALT PAVEMENT
	МАКАДАМОВА НАСТИЛКА	MACADAM PAVEMENT
	ПОЧВЕНА НАСТИЛКА	DIRT ROAD PAVEMENT
1+654.00	ОС НА ПРОЕКТНОТО ТРАСЕ	CENTERLINE ALIGNMENT OF THE LAYOUT
	ПЕТА ОТКОС	EDGE OF SLOPE

KRUMOVGRAD MUNICIPAL.	ОБЩИНА КРУМОВГРАД
THE ASSIGNOR	ВЪЗЛОЖИТЕЛ
BULGARIAN DESIGNER	БЪЛГАРСКИ ПРОЕКТАНТ
инж. М Димиев M. Dimiev MEngSc	
THE DESIGN SUPERVISOR	КОНСУЛТАНТ ЗА ОЦЕНЯВАНЕ НА ПРОЕКТА
LIRA CONSULT CONSTRUCTION CONTROL	
CONTRACTOR	ИЗПЪЛНИТЕЛ
ПРОЕКТИРАНЕ И АНАЛИЗИ ЕООД СОФИЯ	

СЪГЛАСУВАЛИ / DESIGN COORDINATION

ЧАСТ: PART:	ИМЕ NAME	Подпис Signature	ЧАСТ: PART:	ИМЕ NAME	Подпис Signature
Геодезия SURVEY	инж.М Димиев M. Dimiev MEngSc				
Геология Geology	инж.С Симеонов S.Simeonov MEngSc				
Конструктивна Civil	инж.Пл. Андреев Pl. Andreev MEngSc				
ПБЗ Safety	инж.К Янев K. Yanev MEngSc				
ПБ Fire	инж.К Янев K. Yanev MEngSc				
Пътна Road	инж.В. Трендафилов V. Trendafilov MEngSc				

СТРОЕЖ ИМЕ : / PROJECT NAME:

РАБОТЕН ПРОЕКТ ЗА РЕКОНСТРУКЦИЯ НА СЪЩЕСТВУВАЩ ОБЩИНСКИ ПЪТ KRZ2212 /III-509, ТОКАЧКА - КРУМОВГРАД/ - СКАЛАК - КЪКЛИЦА - ЛИМЕЦ - МАЛЪК ДЕВЕСИЛ - KRZ1220 ОТ КМ 0+000 ДО КМ 2+105, ЗЕМЛИЩАТА НА С. ЗВЪНАРКА И С. СКАЛАК, ОБЩ. КРУМОВГРАД, ОБЛАСТ КЪРДЖАЛИ

ОБЕКТ ИМЕ : / SUB AREA NAME

ЧЕРТЕЖ : / DRAWING :	
ГЕОДЕЗИЧЕСКО ЗАСНЕМАНЕ	ФАЗА/PHASE: РП/DD
GEODETICAL SURVEY	ДАТА/DATE: 04.2014
СИТУАЦИЯ	ЧАСТ/PART: Геодезия/Survey
LAYOUT	№по ред/Sequent#: 4
от КМ: 1+654 до КМ: 2+199	
from STA: 1+654 to STA:2+199	

KGP100-1910-1210-GAD-6303	Geodetical Survey - Layout From STA 1+020 To STA 1+696 Геодезическо Заснемане - Ситуация От КМ 1+020 До КМ 1+696
KGP100-1910-1210-GAD-6302	Geodetical Survey - Layout From STA 0+428 To STA 1+035 Геодезическо Заснемане - Ситуация От КМ 0+428 До КМ 1+035
KGP100-1910-1210-GAD-6301	Geodetical Survey - Layout From STA 0+000 To STA 0+440 Геодезическо Заснемане - Ситуация От КМ 0+000 До КМ 0+440
DRAWING No: ЧЕРТЕЖ №:	REFERENCE DRAWINGS - NAME: ЧЕРТЕЖ ЗА СПРАВКА - ИМЕ:

CONTRACTOR : ИЗПЪЛНИТЕЛ: ПРОЕКТИРАНЕ И АНАЛИЗИ ЕООД СОФИЯ

CLIENT: ВЪЗЛОЖИТЕЛ:

No. №	BY ОТ	DATE ДАТА	REVISION - DESCRIPTION РЕВИЗИЯ - ОПИСАНИЕ	CHECKED ПРОВЕРИЛ	APPROV. ОДОБРИЛ
0	MD	12/02/2016	Issued for Construction Издадено за строитенство	VTR	PA

	NAME ИМЕ	DATE ДАТА
PROJECT APPR. ОДОБРИЛ СТРОЕЖА	PA	11.04.2014
DESIGN APPR. ОДОБРИЛ ПРОЕКТА	VTR	11.04.2014
DESIGNED BY ПРОЕКТИРАН ОТ	MD	11.04.2014
CHECKED BY ПРОВЕРЕН ОТ	VTR	11.04.2014
DRAWN BY ИЗЧЕРТАН ОТ	MD	11.04.2014

SCALE МАЩАБ 1:500

PROJECT No. KGP100 | SHEET SIZE A 1

CLIENT КЛИЕНТ

DRAWING TITLE: НАИМЕНОВАНИЕ ЧЕРТЕЖ:

RECONSTRUCTION OF EXISTING MUNICIPAL ROAD
KRZ2212 (ZVANARKA-SKALAK) FROM KM 0+000 TO KM 2+105
LAYOUT
from STA 1+654 to STA 2+199

DRAWING No: ЧЕРТЕЖ №: KGP100-1910-1210-GAD-6304 | REV No. 0