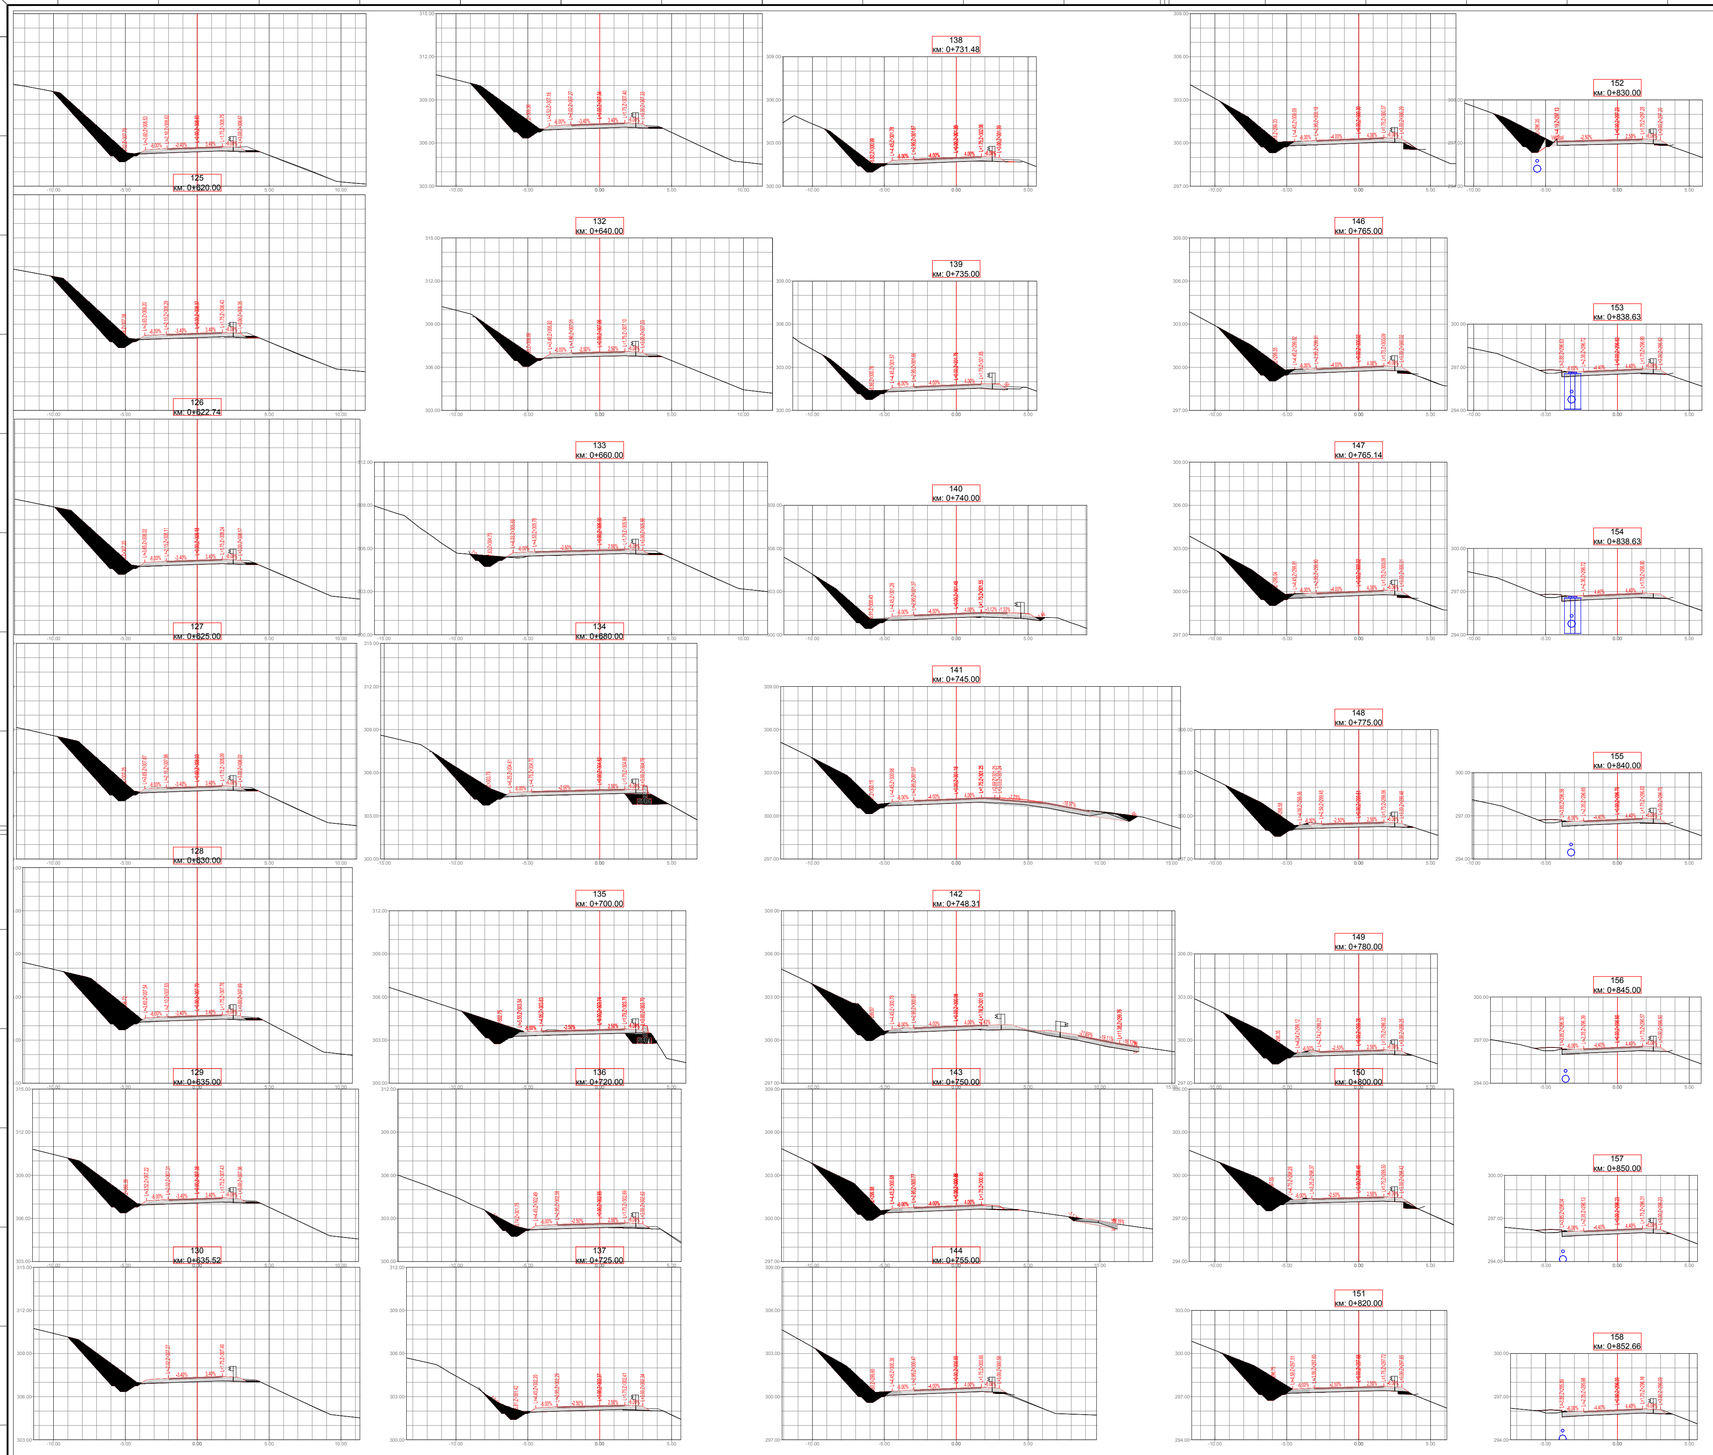


| | |
|---|---|
| KRUMOVGRAD MUNICIPAL. | ОБЩИНА КРУМОВГРАД |
| THE ASSIGNOR | ВЪЗЛОЖИТЕЛ |
| BULGARIAN DESIGNER | БЪЛГАРСКИ ПРОЕКТАНТ |
| инж. В Трендафилов<br>V. Trendafilov MEngSc | |
| THE DESIGN SUPERVISOR | КОНСУЛТАНТ ЗА ОЦЕНЯВАНЕ НА ПРОЕКТА |
| LIRA CONSULT CONSTRUCTION CONTROL | |
| CONTRACTOR | ИЗПЪЛНИТЕЛ |
| ПРОЕКТИРАНЕ И АНАЛИЗИ ЕООД СОФИЯ | |

СЪГЛАСУВАЛИ / DESIGN COORDINATION

| ЧАСТ: PART: | ИМЕ NAME | Подпис Signature | ЧАСТ: PART: | ИМЕ NAME | Подпис Signature |
|---|---|---|---|---|---|
| Геодезия SURVEY | инж.М Димиев M. Dimiev MEngSc | | | | |
| Геология Geology | инж.С Симеонов S.Simeonov MEngSc | | | | |
| Конструктивна Civil | инж.Пл. Андреев Pl. Andreev MEngSc | | | | |
| ПБЗ Safety | инж.К Янев K. Yanev MEngSc | | | | |
| ПБ Fire | инж.К Янев K. Yanev MEngSc | | | | |
| Пътна Road | инж.В. Трендафилов V. Trendafilov MEngSc | | | | |

СТРОЕЖ ИМЕ : / PROJECT NAME:

РАБОТЕН ПРОЕКТ ЗА РЕКОНСТРУКЦИЯ НА СЪЩЕСТВУВАЩ ОБЩИНСКИ ПЪТ KRZ2212 /III-509, ТОКАЧКА - КРУМОВГРАД/ - СКАЛАК - КЪКЛИЦА - ЛИМЕЦ - МАЛЪК ДЕВЕСИЛ - KRZ1220 ОТ КМ 0+000 ДО КМ 2+105, ЗЕМЛИЩАТА НА С. ЗВЪНАРКА И С. СКАЛАК, ОБЩ. КРУМОВГРАД, ОБЛАСТ КЪРДЖАЛИ

ОБЕКТ ИМЕ : / SUB AREA NAME

ЧЕРТЕЖ : / DRAWING :

ПОДРОБНИ НАПРЕЧНИ ПРОФИЛИ

CROSS SECTIONS

от КМ: 0+615 до КМ: 0+850

from STA: 0+615 to STA:0+850

| | |
|---|---|
| ФАЗА/PHASE | РП / DD |
| ДАТА/DATE | 06.2014 |
| ЧАСТ/PART | Пътна/Roads |
| Nяно ред/Sequent# | 3-5 |

CONTRACTOR : ИЗПЪЛНИТЕЛ: ПРОЕКТИРАНЕ И АНАЛИЗИ ЕООД СОФИЯ

CLIENT: ВЪЗЛОЖИТЕЛ:

DRAWING No: ЧЕРТЕЖ №:

REFERENCE DRAWINGS - NAME: ЧЕРТЕЖ ЗА СПРАВКА - ИМЕ:

| No. № | BY ОТ | DATE ДАТА | REVISION - DESCRIPTION РЕВИЗИЯ - ОПИСАНИЕ | CHECKED ПРОВЕРИЛ | APPROV. ОДОБРИЛ |
|---|---|---|---|---|---|
| 0 | VTr | 12/02/16 | Issued for Construction<br>Издадено за строителство | AS | PA |

| | NAME ИМЕ | DATE ДАТА |
|---|---|---|
| PROJECT APPR. ОДОБРИЛ СТРОЕЖА | PA | 25.04.2014 |
| DESIGN APPR. ОДОБРИЛ ПРОЕКТА | PA | 25.04.2014 |
| DESIGNED BY ПРОЕКТИРАН ОТ | VTr | 25.04.2014 |
| CHECKED BY ПРОВЕРЕН ОТ | AS | 25.04.2014 |
| DRAWN BY ИЗЧЕРТАН ОТ | VTr | 25.04.2014 |

SCALE МАЩАБ 1:200

CLIENT КЛИЕНТ

DRAWING TITLE: НАИМЕНОВАНИЕ ЧЕРТЕЖ:

RECONSTRUCTION OF EXISTING MUNICIPAL ROAD KRZ2212 (ZVANARKA-SKALAK) FROM KM 0+000 TO KM 2+105

CROSS SECTION

from STA: 0+615 to STA:0+850

PROJECT No. KGP100 | SHEET SIZE A 1 | DRAWING No: ЧЕРТЕЖ №: KGP100-1910-1210-DTL-6314 | 0 | REV No.