
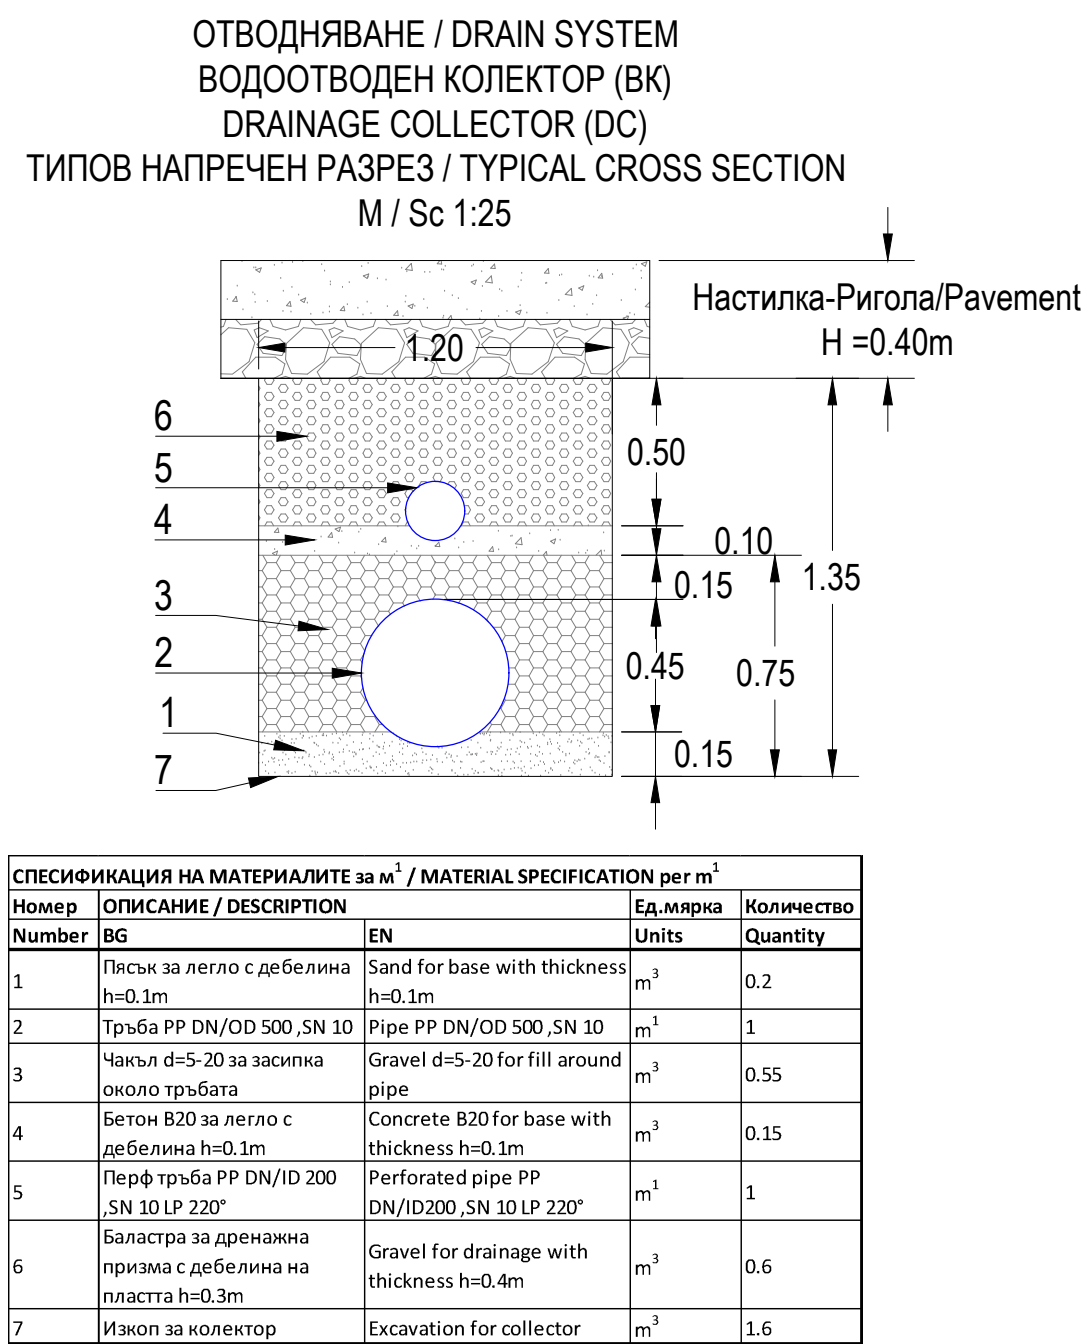


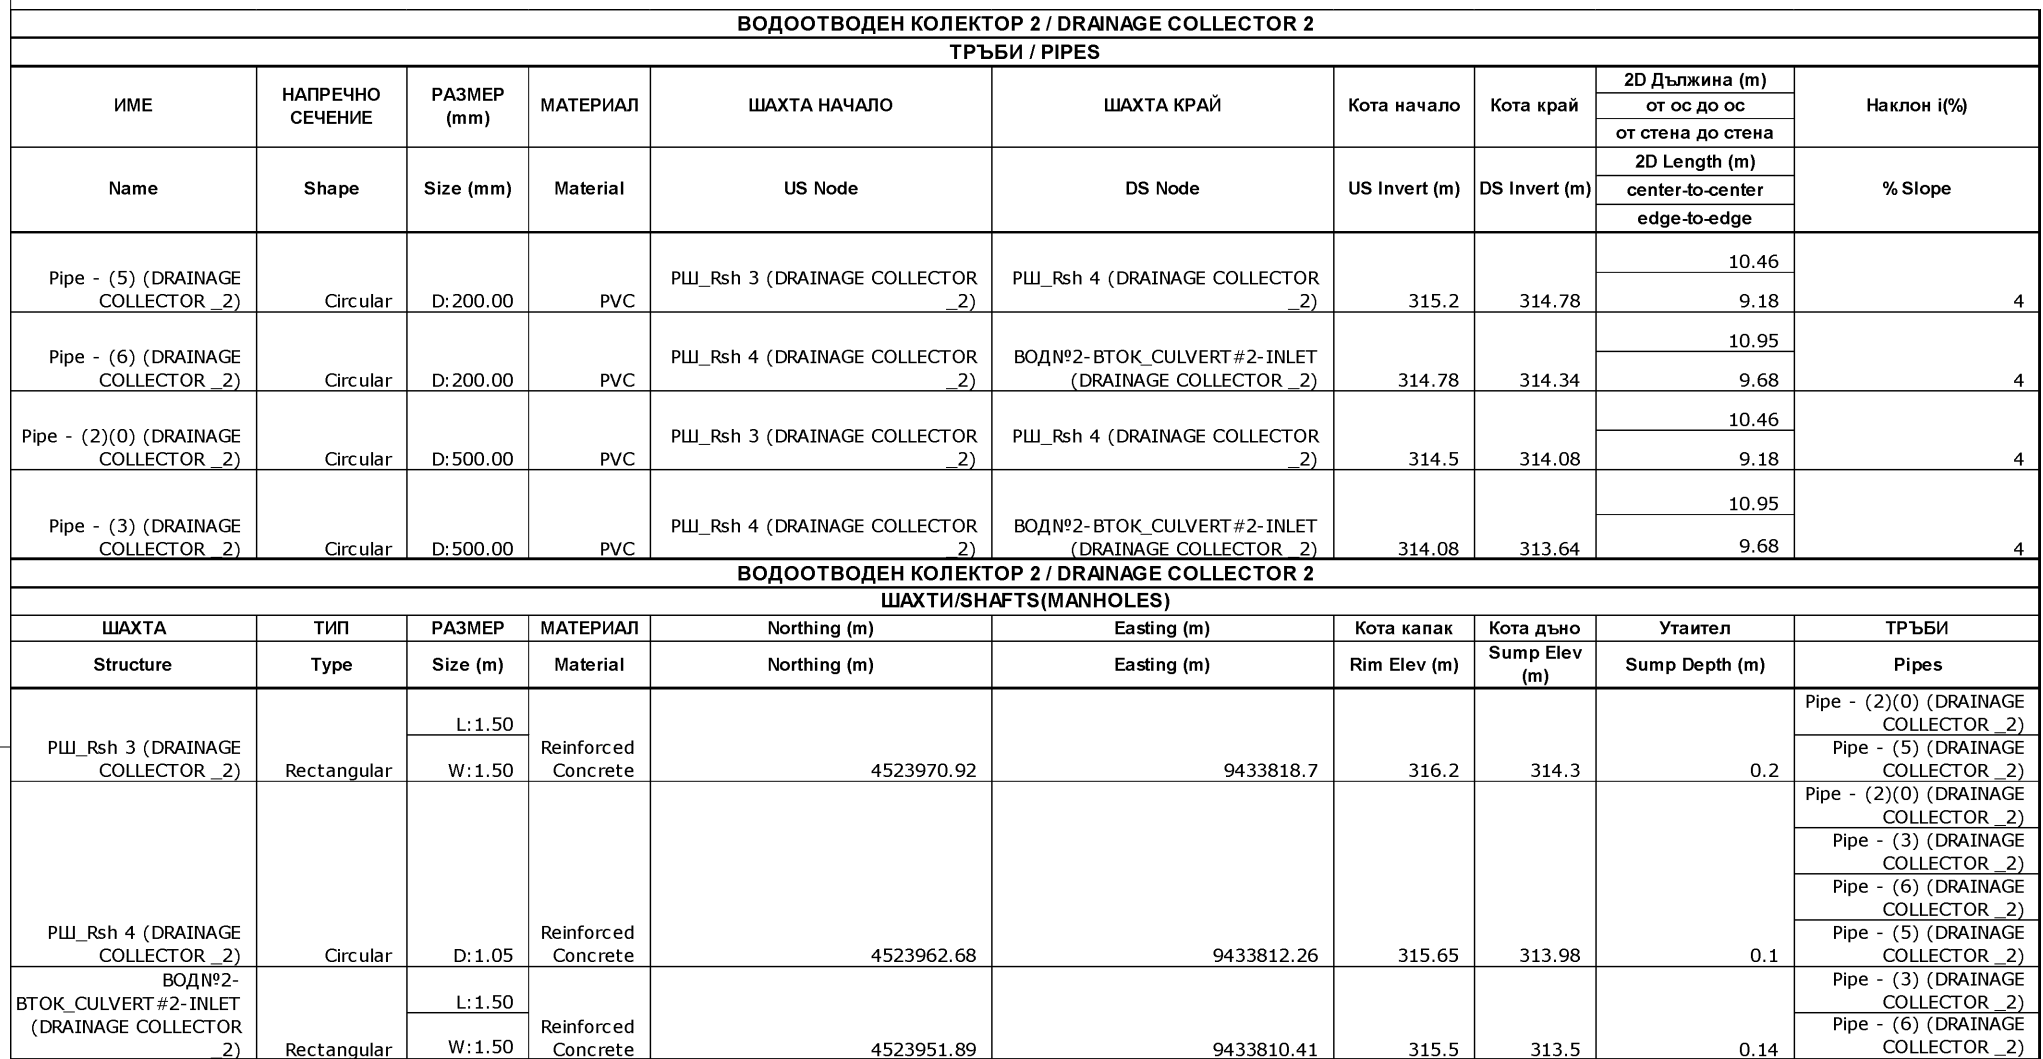

		CONTRACTOR : ИЗПЪЛНИТЕЛ:		CLIENT: ВЪЗЛОЖИТЕЛ:								NAME ИМЕ		DATE ДАТА		SCALE МАЩАБ		1:100;1:25		CLIENT КЛИЕНТ															
		 ПРОЕКТИРАНЕ И АНАЛИЗИ ЕООД СОФИЯ										PROJECT APPR. ОДОБРЕН СТРОЕЖА		PA		09.06.2014				DRAWING TITLE: НАИМЕНОВАНИЕ ЧЕРТЕЖ:															
										DESIGN APPR. ОДОБРЕН ПРОЕКТ		PA		09.06.2014		RECONSTRUCTION OF EXISTING MUNICIPAL ROAD KRZ2212 (ZVANARKA-SKALAK) FROM KM 0+000 TO KM 2+105 DRAIN SYSTEM - DRAINAGE COLLECTOR #2 - DETAILS																			
										DESIGNED BY ПРОЕКТИРАН ОТ		VTr		09.06.2014																					
										CHECKED BY ПРОВЕРЕН ОТ		AS		09.06.2014																					
										0		VTR		12/02/2016								Issued for Construction Издадено за строителство		AS		PA									
DRAWING No: ЧЕРТЕЖ №:		REFERENCE DRAWINGS - NAME: ЧЕРТЕЖ ЗА СПРАВКА - ИМЕ:		No. №		BY ОТ		DATE ДАТА		REVISION - DESCRIPTION РЕВИЗИЯ - ОПИСАНИЕ		CHECKED ПРОВЕРИЛ		APPROV. ОДОБРИЛ		DRAWN BY ИЗЧЕРТАН ОТ		VTr		09.06.2014		PROJECT No. КРР100		SHEET SIZE А 1		DRAWING No: ЧЕРТЕЖ №:		KGP100-1910-1210-DTL-6336		0		REV №.			