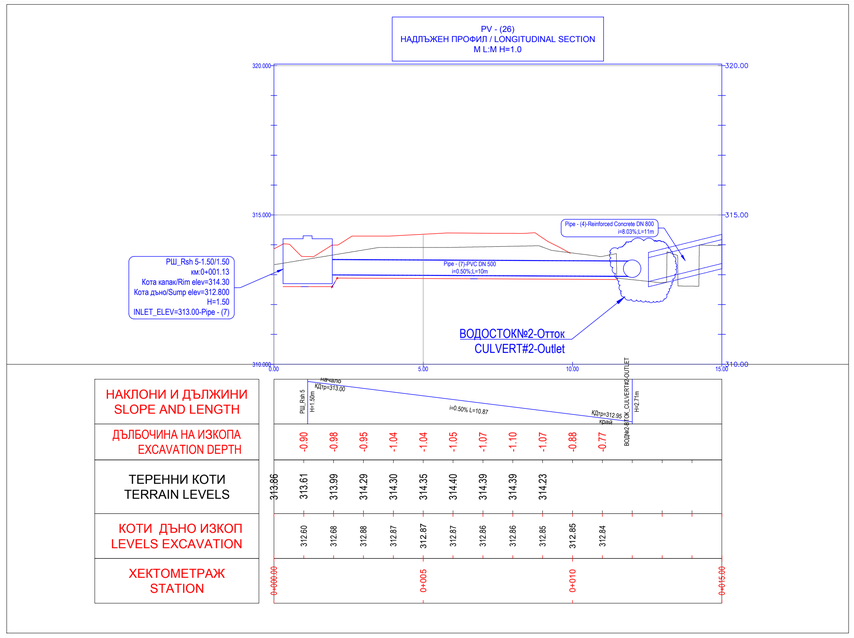

ОТВОДНЯВАНЕ / DRAIN SYSTEM
ВОДООТВОДЕН КОЛЕКТОР (ВК)
DRAIN COLLECTOR (DC)
ТИПОВ НАПРЕЧЕН РАЗРЕЗ / TYPICAL CROSS SECTION
M / Sc 1:25

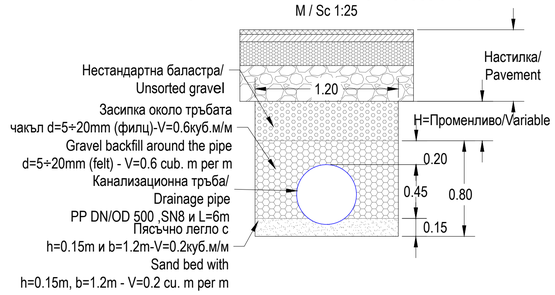

СИТУАЦИЯ / LAYOUT

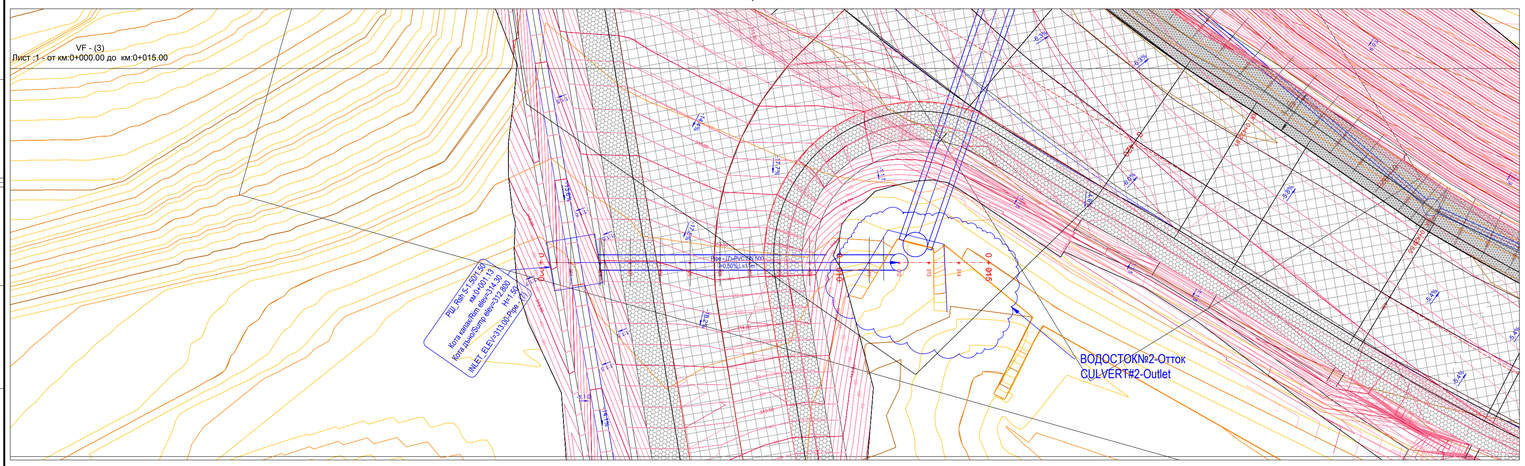

ВОДООТВОДЕН КОЛЕКТОР 3 / DRAINAGE COLLECTOR 3

ТРЪБИ / PIPES

ИМЕ	НАПРЕЧНО СЕЧЕНИЕ	РАЗМЕР (mm)	МАТЕРИАЛ	ШАХТА НАЧАЛО	ШАХТА КРАЙ	Кота начало	Кота край	2D Дължина (m) от ос до ос / от стена до стена	Наклон i(%)
Name	**Shape**	**Size (mm)**	**Material**	**US Node**	**DS Node**	**US Invert (m)**	**DS Invert (m)**	**2D Length (m) center-to-center / edge-to-edge**	**% Slope**
Pipe - (7) (DRAINAGE COLLECTOR _3)	Circular	D:500.00	PVC	РШ_Rsh 5 (DRAINAGE COLLECTOR _3)	ВОДО№2-ВТОК_CULVERT#2-OUTLET (DRAINAGE COLLECTOR _3)	313	312.95	10.87 10.12	0.5

ВОДООТВОДЕН КОЛЕКТОР 3 / DRAINAGE COLLECTOR 3

ШАХТИ/SHAFTS(MANHOLES)

ШАХТА	ТИП	РАЗМЕР	МАТЕРИАЛ	Northing (m)	Easting (m)	Кота капак	Кота дъно	Утаител	ТРЪБИ
Structure	**Type**	**Size (m)**	**Material**	**Northing (m)**	**Easting (m)**	**Rim Elev (m)**	**Sump Elev (m)**	**Sump Depth (m)**	**Pipes**
РШ_Rsh 5 (DRAINAGE COLLECTOR _3)	Rectangular	L:1.50 W:1.50	Reinforced Concrete	4523957.66	9433791.02	314.3	312.8	0.2	Pipe - (7) (DRAINAGE COLLECTOR _3)
ВОДО№2-ВТОК_CULVERT#2-OUTLET (DRAINAGE COLLECTOR _3)	Connection	...	...	4523948.74	9433797.23	313.49	NaN	312.95	Pipe - (7) (DRAINAGE COLLECTOR _3)

KRUMOVGRAD MUNICIPAL. / ОБЩИНА КРУМОВГРАД

THE ASSIGNOR / ВЪЗЛОЖИТЕЛ

BULGARIAN DESIGNER / БЪЛГАРСКИ ПРОЕКТАНТ

инж. В. Трендафилов

V. Trendafilov MEngSc

THE DESIGN SUPERVISOR / КОНСУЛТАНТ ЗА ОЦЕНЯВАНЕ НА ПРОЕКТА

LIRA CONSULT CONSTRUCTION CONTROL

CONTRACTOR / ИЗПЪЛНИТЕЛ

ПРОЕКТИРАНЕ И АНАЛИЗИ ЕООД СОФИЯ

СЪГЛАСУВАЛИ / DESIGN COORDINATION

ЧАСТ: PART:	ИМЕ NAME	Подпис Signature	ЧАСТ: PART:	ИМЕ NAME	Подпис Signature
Геодезия SURVEY	инж.М Димиев M. Dimiev MEngSc				
Геология Geology	инж.С Симеонов S.Simeonov MEngSc				
Конструктивна Civil	инж.Пл. Андреев Pl. Andreev MEngSc				
ПБЗ Safety	инж.К Янев K. Yanev MEngSc				
ПБ Fire	инж.К Янев K. Yanev MEngSc				
Пътна Road	инж.В. Трендафилов V. Trendafilov MEngSc				

СТРОЕЖ ИМЕ : / PROJECT NAME:

РАБОТЕН ПРОЕКТ ЗА РЕКОНСТРУКЦИЯ НА СЪЩЕСТВУВАЩ ОБЩИНСКИ ПЪТ KRZ2212 /III-509, ТОКАЧКА - КРУМОВГРАД/ - СКАЛАК - КЪКЛИЦА - ЛИМЕЦ - МАЛЪК ДЕВЕСИЛ - KRZ1220 ОТ КМ 0+000 ДО КМ 2+105, ЗЕМЛИЩАТА НА С. ЗВЪНАРКА И С. СКАЛАК, ОБЩ. КРУМОВГРАД, ОБЛАСТ КЪРДЖАЛИ

ОБЕКТ ИМЕ : / SUB AREA NAME

ЧЕРТЕЖ : / DRAWING :

ОТВОДНЯВАНЕ
DRAIN SYSTEM
ВОДООТВОДЕН КОЛЕКТОР №3
DRAINAGE COLLECTOR #3
ДЕТАЙЛИ
DETAILS

ФАЗА/PHASE: РП/DD
ДАТА/DATE: 06.2014
ЧАСТ/PART: Пътна/Road
Nпо ред/Sequent#: 4-3

CONTRACTOR : ИЗПЪЛНИТЕЛ: ПРОЕКТИРАНЕ И АНАЛИЗИ ЕООД СОФИЯ

CLIENT: ВЪЗЛОЖИТЕЛ:

DRAWING No: ЧЕРТЕЖ №:

REFERENCE DRAWINGS - NAME: ЧЕРТЕЖ ЗА СПРАВКА - ИМЕ:

No. №	BY ОТ	DATE ДАТА	REVISION - DESCRIPTION РЕВИЗИЯ - ОПИСАНИЕ	CHECKED ПРОВЕРИЛ	APPROV. ОДОБРИЛ
0	VTR	12/02/2016	Issued for Construction Издадено за строителство	AS	PA

	NAME ИМЕ	DATE ДАТА
PROJECT APPR. ОДОБРИЛ СТРОЕЖА	PA	09.06.2014
DESIGN APPR. ОДОБРИЛ ПРОЕКТА	PA	09.06.2014
DESIGNED BY ПРОЕКТИРАН ОТ	VTr	09.06.2014
CHECKED BY ПРОВЕРЕН ОТ	AS	09.06.2014
DRAWN BY ИЗЧЕРТАН ОТ	VTr	09.06.2014

SCALE МАЩАБ: 1:100;1:25

CLIENT КЛИЕНТ

DRAWING TITLE: НАИМЕНОВАНИЕ ЧЕРТЕЖ:

RECONSTRUCTION OF EXISTING MUNICIPAL ROAD
KRZ2212 (ZVANARKA-SKALAK) FROM KM 0+000 TO KM 2+105
DRAIN SYSTEM - DRAINAGE COLLECTOR #3 - DETAILS

PROJECT No. KGP100 | SHEET SIZE A 1 | DRAWING No: ЧЕРТЕЖ №: KGP100-1910-1220-DTL-6337 0 | REV No.