
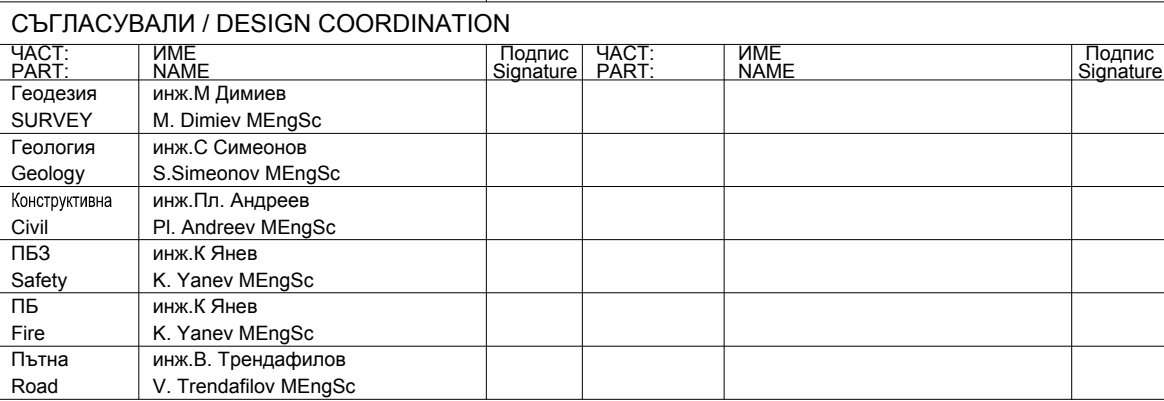


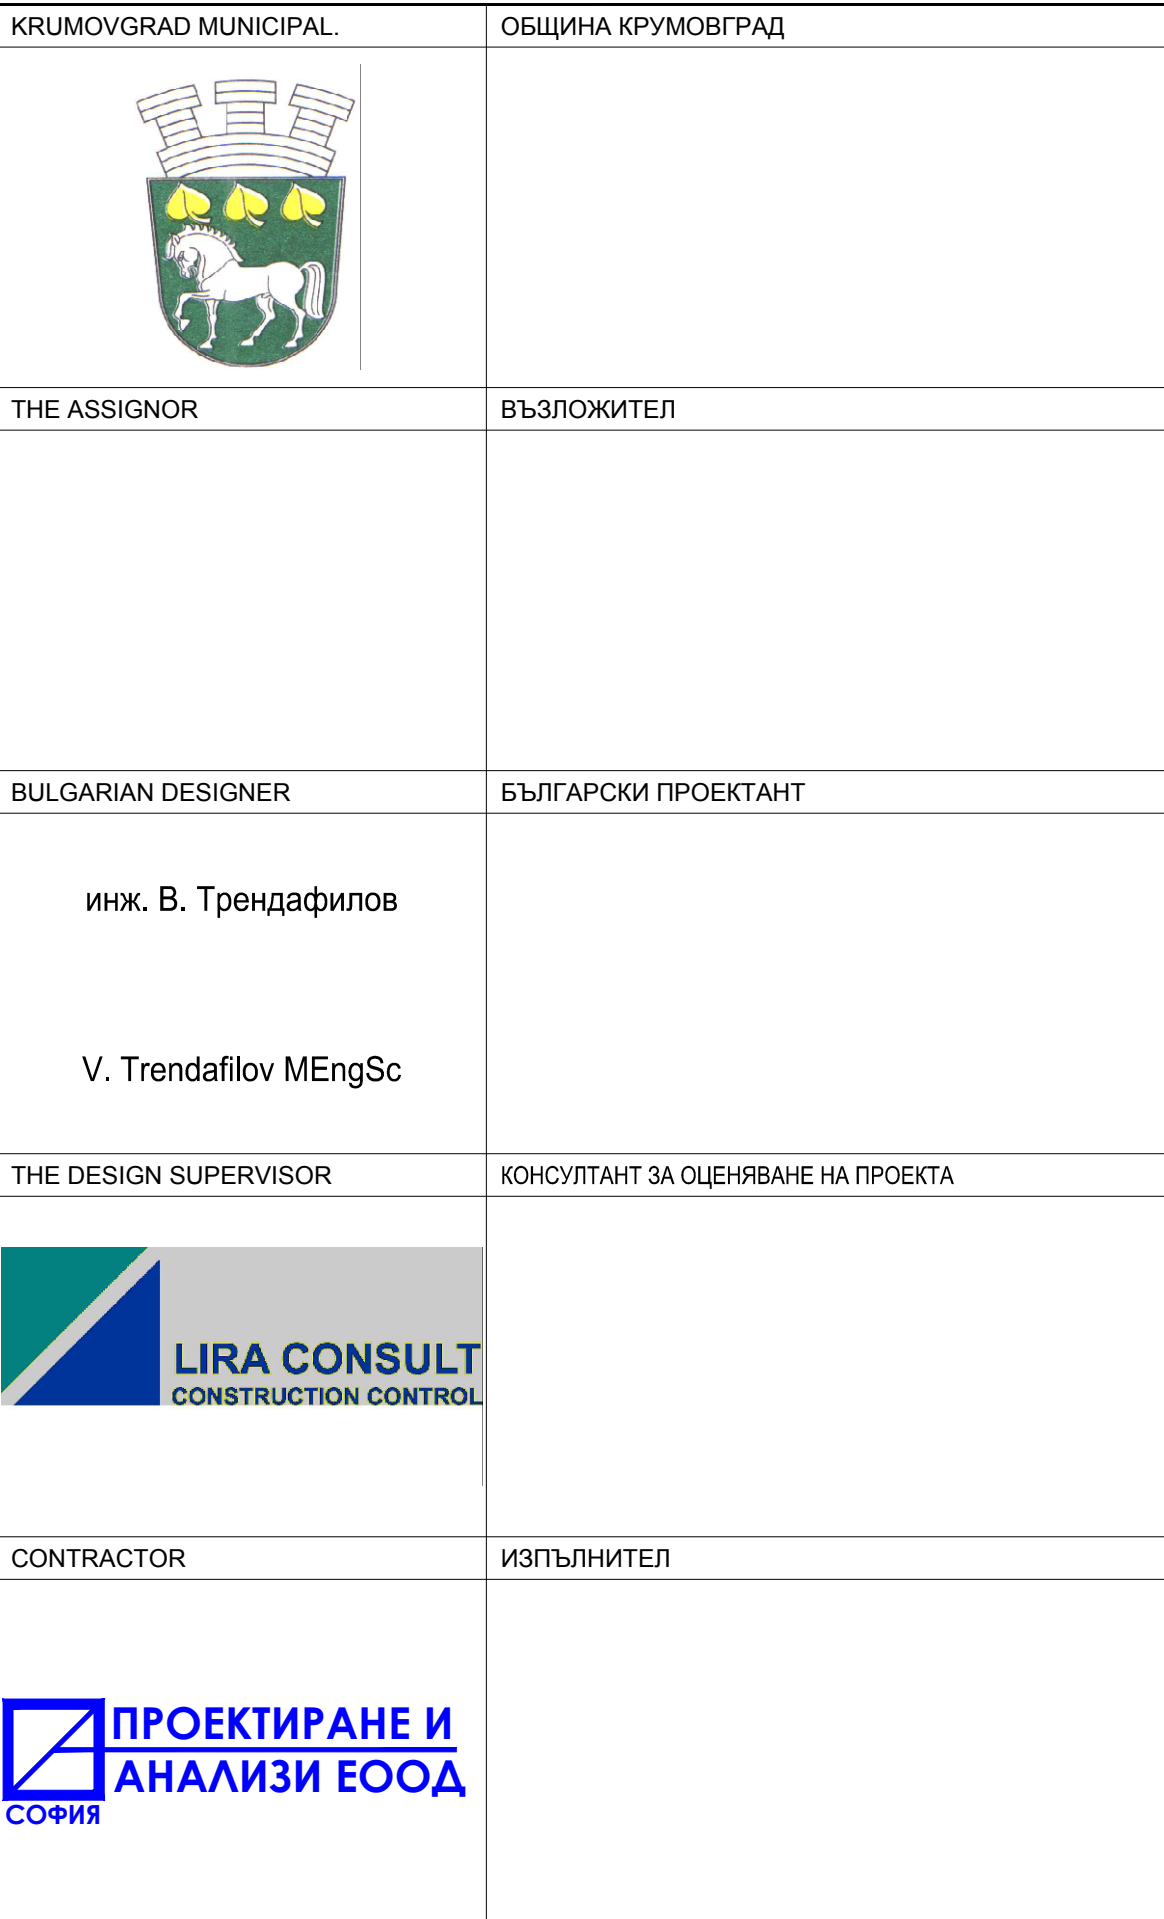

СТРОЕЖ ИМЕ : / PROJECT NAME:
РАБОТЕН ПРОЕКТ ЗА РЕКОНСТРУКЦИЯ НА СЪЩЕСТВУВАЩ ОБЩИНСКИ
ПЪТ КР22212 /III-509, ТОКАЧКА - КРУМОВГРАД - СКАЛАК - КЪКЛИЦА -
ЛИМЕЦ - МАЛЪК ДЕВЕСИЛ - КР21220 ОТ КМ 0+000 ДО КМ 2+105,
ЗЕМЛИЩАТА НА С. ЗВЪНАРКА И С. СКАЛАК, ОБЩ. КРУМОВГРАД, ОБЛАСТ
КЪРДЖАЛИ
ОБЕКТ ИМЕ : / SUB AREA NAME

ЧЕРТЕЖ : / DRAWING :	ФАЗА/PHASE
	ПЪТОВ
	ДАТА/DATE
	04.2014
НАДЛЪЖЕН ПРОФИЛ И СИТУАЦИЯ	ЧАСТ/PART
LONGITUDINAL SECTION AND LAYOUT	Пътна/Roads
от км: 0+000 до км: 0+217	№ по ред/Sequent#
from STA: 0+000 to STA: 0+217	1-1

[illegible]