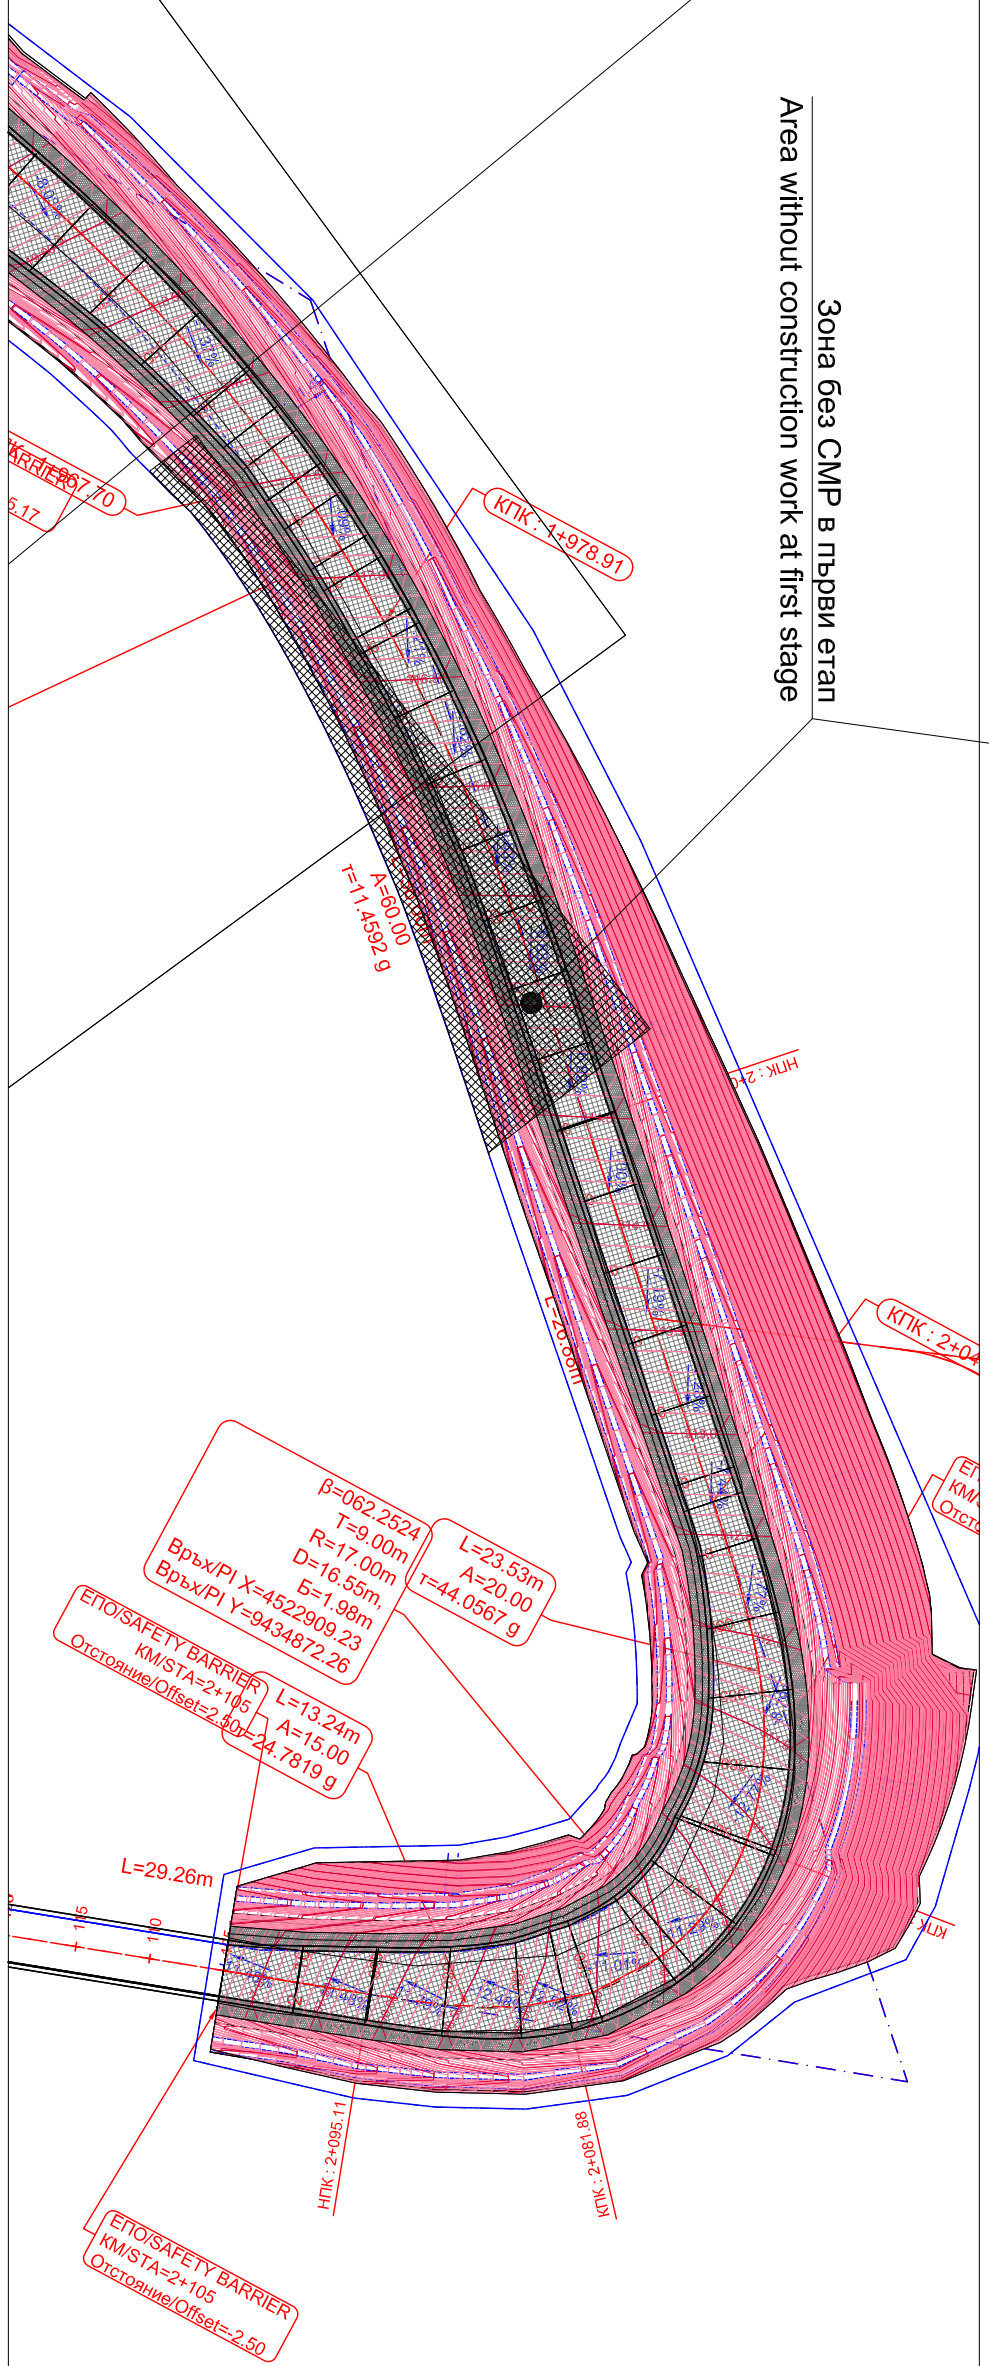
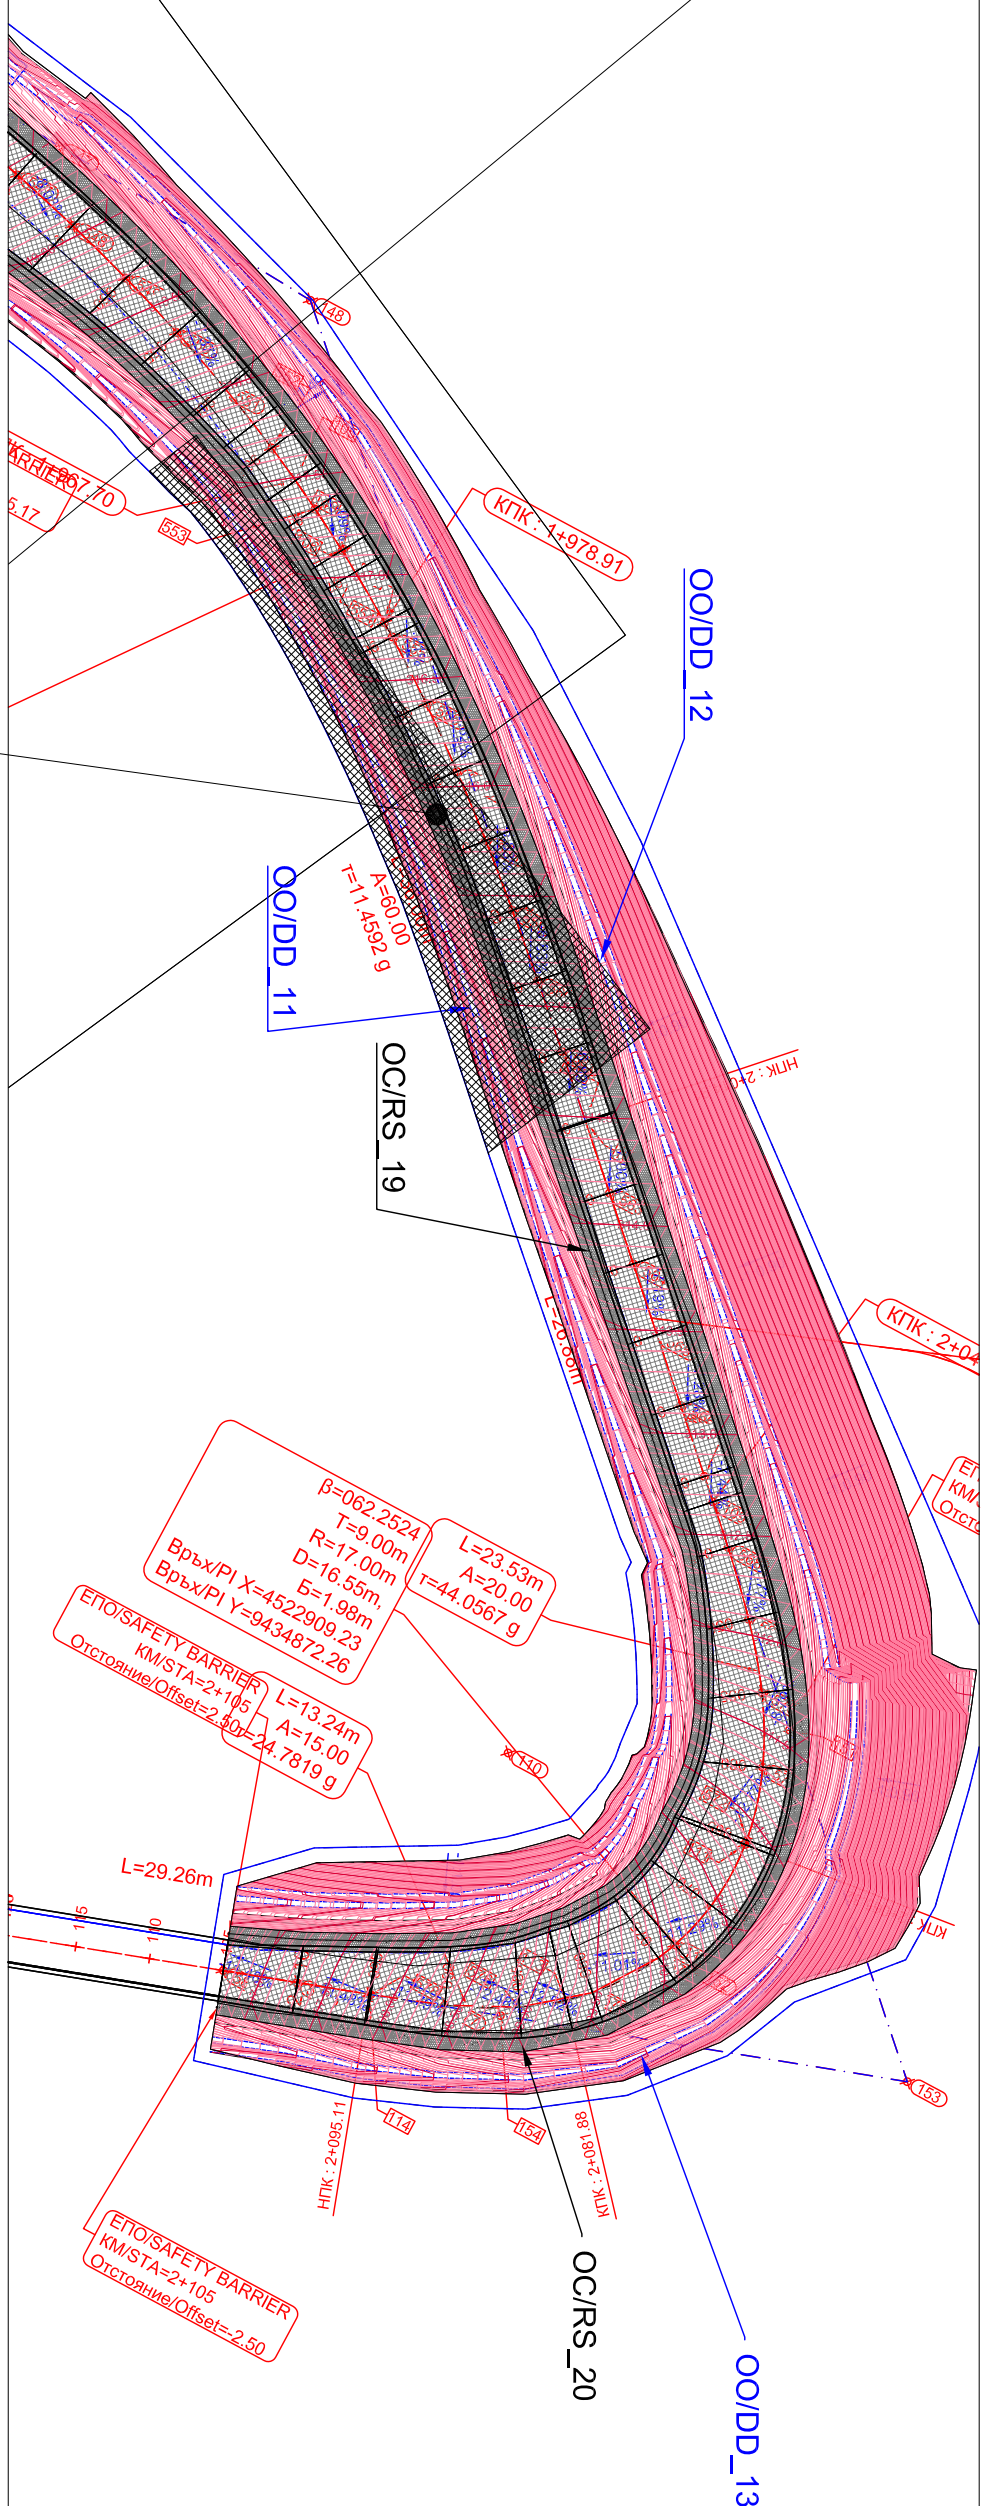
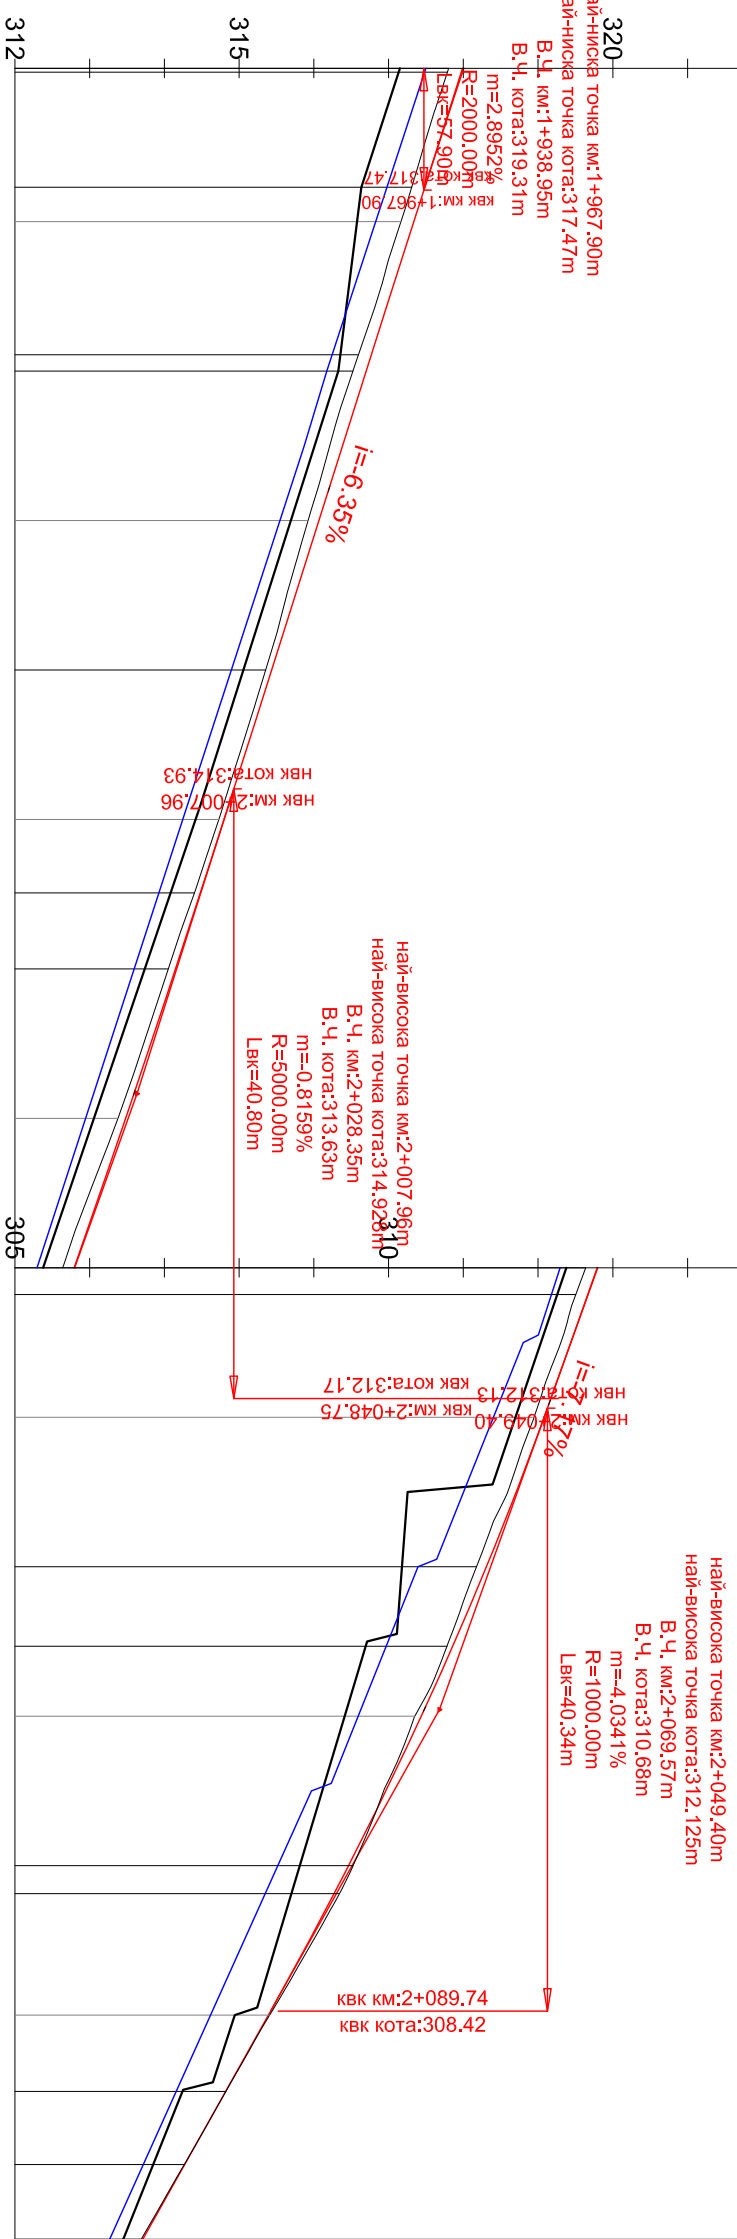


[illegible][illegible]

КРИМОВГРАД MUNICIPAL		ОБЩИНА КРЯМОВГРАД	
THE ASSIGNOR	БЪЛГОКОЖИТЕН		
BULGARIAN DESIGNER	БЪЛГАРСКИ ПРОЕКТАНТ		
инж. В. Трендафилов V. Trendafilov MEngSc			
THE DESIGN SUPERVISOR	КОМПЮТРАНТ ЗА ОЦЕНЯВАНЕ НА ПРОЕКТА		
CONTRACTOR	ИЗПЪЛНИТЕЛИ		
 ПРОЕКТИРАНЕ И АНАЛИЗИ ЕООД Соефия			
ОБЩА СЪВЕЩАНИЕ / DESIGN COORDINATION			
PART:	NAME	TRUST SIGNATURE PART:	NAME NAME
Подготвена	инж.М. Димитров		Премахване
Обсъждана	инж.С. Георгиев		Signature
Проверена	инж.С. Георгиев		
Геодезия	S. Stenakov MEngSc		
Конструкция	инж.Лу. Ангелова		
Гражданско	PL Andreev MEngSc		
АС	инж.К. Иванова		
Строителство	K. Ivanova MEngSc		
Физ.	инж.К. Шанг		
Fire	K. Yanev MEngSc		
Чистота	инж.В. Трендафилов		
Решение	V. Trendafilov MEngSc		
СТРОЕЖ ИМЕ : / PROJECT NAME:			
РАБОТЕЖЕН ПРОЕКТ ЗА РЕКОНСТРУКЦИЯ НА СУЩЕСТВУВАЩ ОБЩИНСКИ ПЪЛ КRZZ212 IM-509, ТОКАЧКА - КРЯМОВГРАД/ - СКАЛАК - КЪКПИЦА - ЛИНЕЛ - МАЛЪК ДЕВЕЦИМ - КRZ1220 ОТ КМ 0+000 ДО КМ 2+105, ЗЕМЛИЩАТА НА С. ЗВЕЗДАРКА И С. СКАЛАК, ОБЩ. КРЯМОВГРАД, ОБЛАСТ БЪЛГАРИЯ			
ОБЕКТ ИМЕ : / SUB AREA NAME			
ЧЕРТЕЖ : / DRAWING :		фАЗА-FASE	
		PIED	
		DATE DATE	
		06.2014	
		ЧАСТPART	
		PlanetsRoads	
		New Road Sequence#	
		1-10	
CIENT CLIENT	ИМЕНОВАНИЕ ЧЕРТЕЖ:		
КЛИЕНТ			
DRAWING NO:	RECONSTRUCTION OF EXISTING MUNICIPAL ROAD		
CHERTJEK №:	KRZZ212 (ZYVANARKA-SKALAK) FROM KM 0+000 TO KM 2+105		
НАДПЪЛЖЕН ПРОЕЦИОН И СИТУАЦИЯ			
LONGITUDINAL SECTION AND LAYOUT			
от км: 1+960 до км: 2+105			
from STA: 1+960 to STA: 2+105			
DRAWING TITLE:		ИМЕНОВАНИЕ ЧЕРТЕЖ:	
LONGITUDINAL SECTION AND LAYOUT			
from STA: 1+960 to STA: 2+105			
DRAWING NO:	KGP100-1910-1210-GAD-6329	0	REV/
CHERTJEK №:			No.