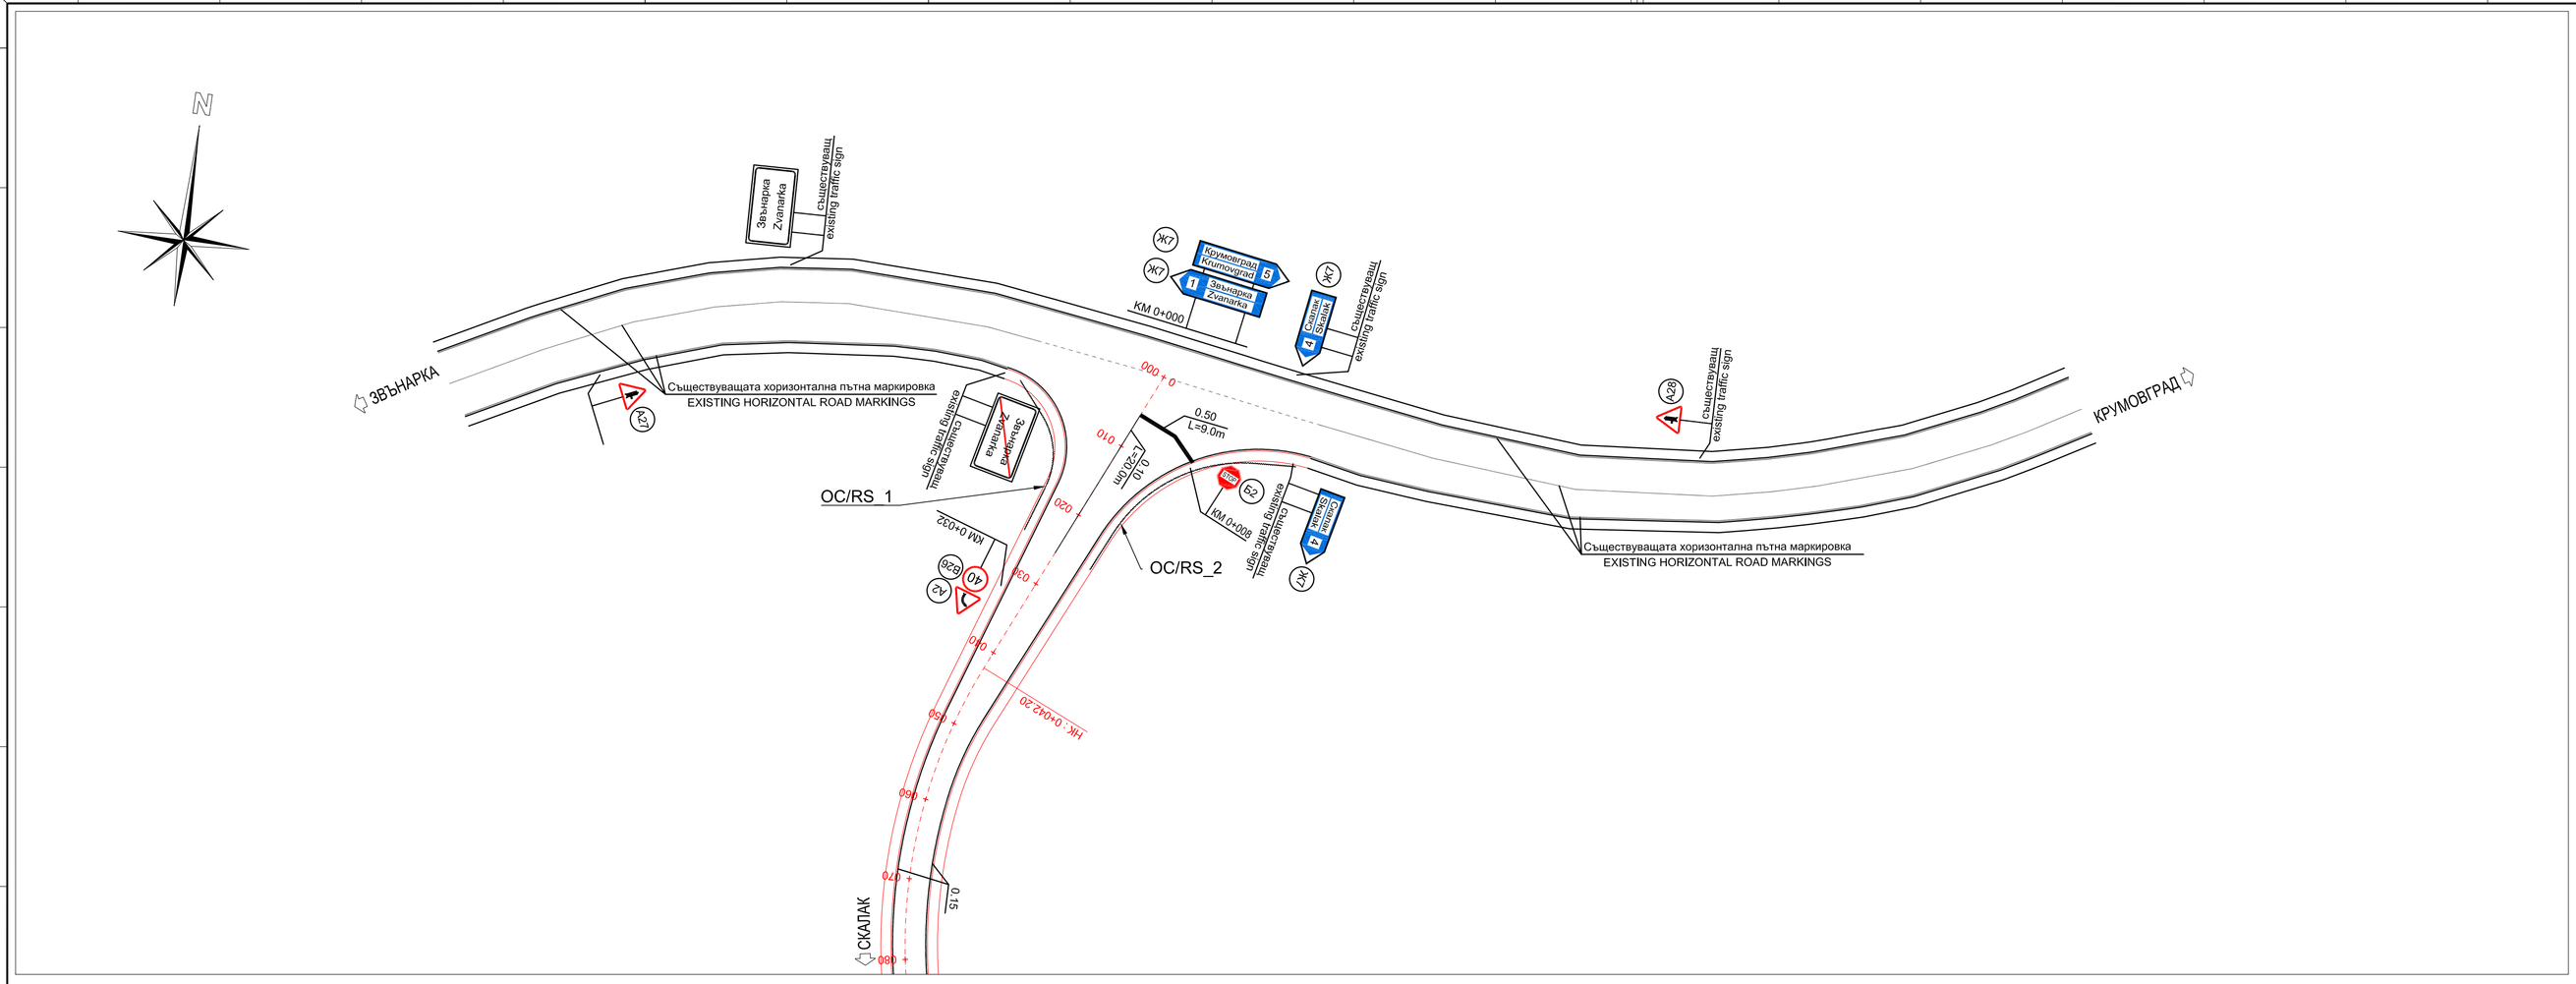

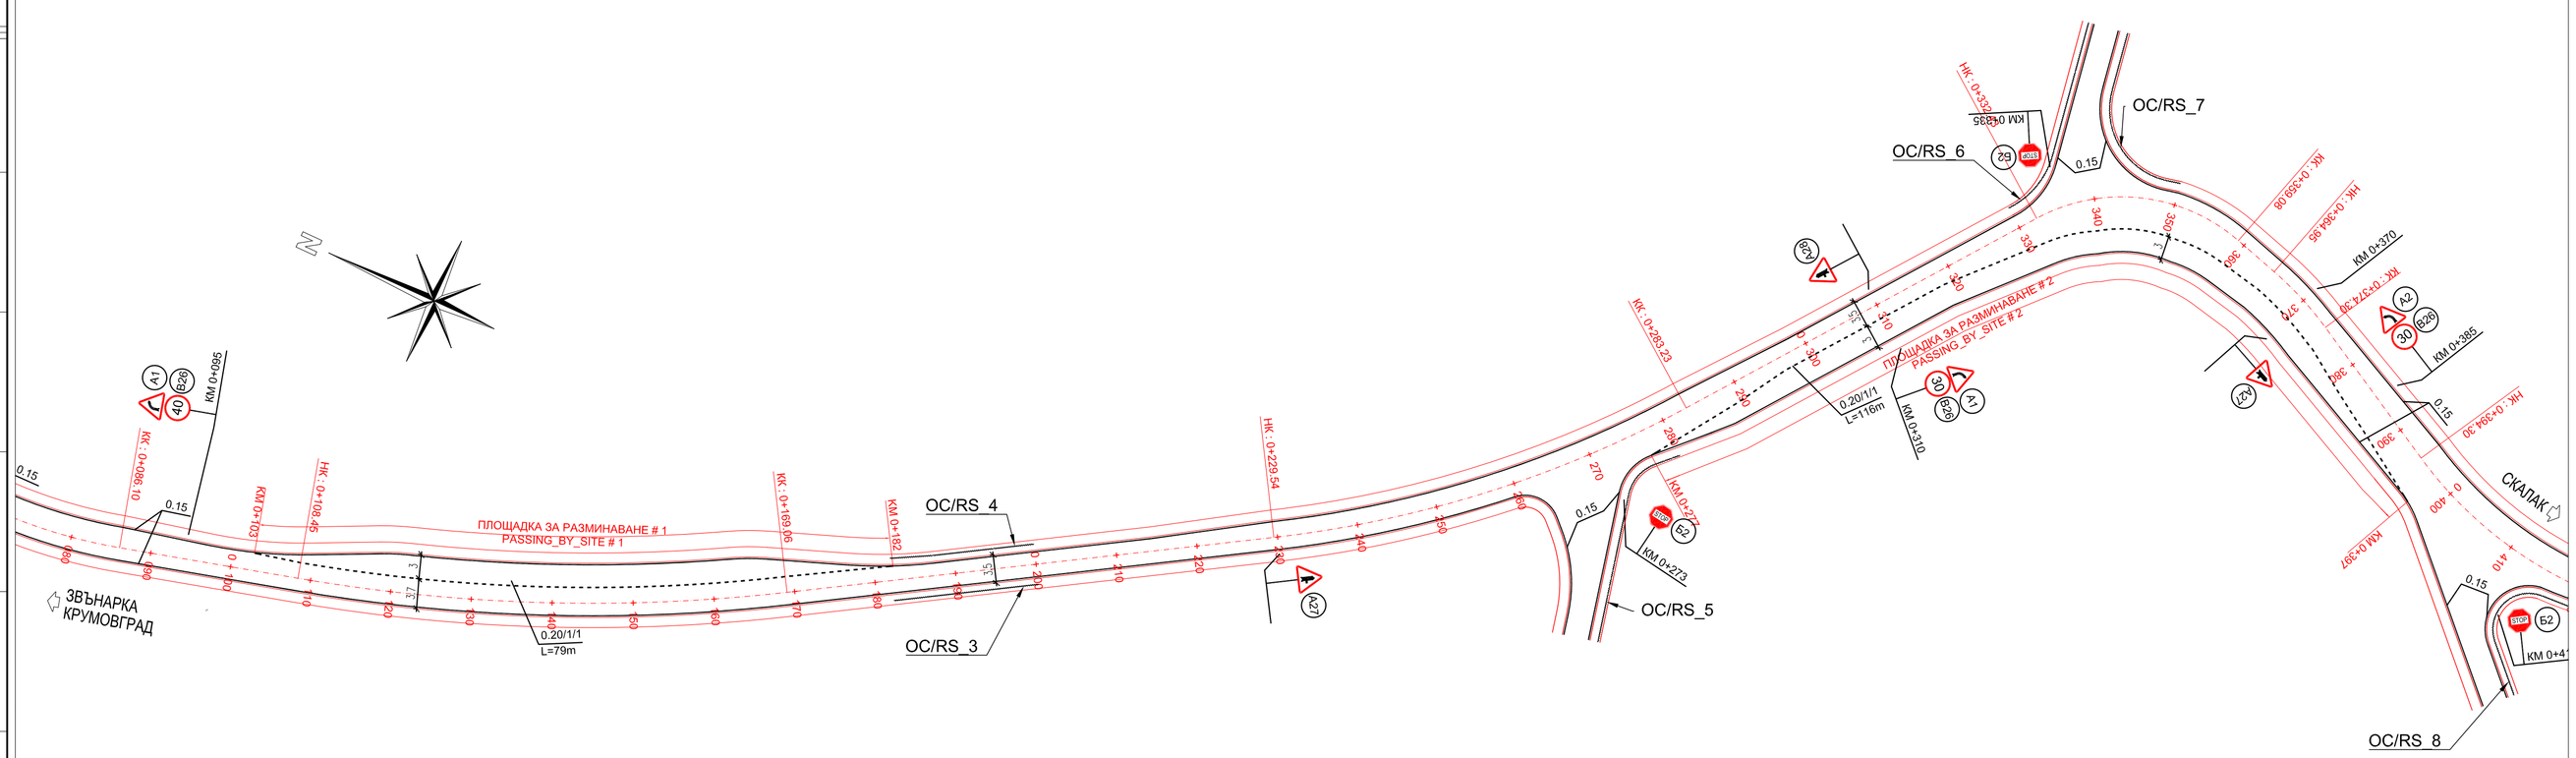

ЗАБЕЛЕЖКА:
- OC/RS_"i" - Ограничителна система "i"-МАНТИНЕЛА

NOTE:
- OC/RS_"i"- Restriction system "i"-SAFTY BARRIER

KRUMOVGRAD MUNICIPAL.	ОБЩИНА КРУМОВГРАД
THE ASSIGNOR	ВЪЗЛОЖИТЕЛ
BULGARIAN DESIGNER	БЪЛГАРСКИ ПРОЕКТАНТ
инж. В Трендафилов V. Trendafilov MEngSc	
THE DESIGN SUPERVISOR	КОНСУЛТАНТ ЗА ОЦЕНЯВАНЕ НА ПРОЕКТА
LIRA CONSULT CONSTRUCTION CONTROL	
CONTRACTOR	ИЗПЪЛНИТЕЛ
ПРОЕКТИРАНЕ И АНАЛИЗИ ЕООД СОФИЯ	

СЪГЛАСУВАЛИ / DESIGN COORDINATION

ЧАСТ: PART:	ИМЕ NAME	Подпис Signature	ЧАСТ: PART:	ИМЕ NAME	Подпис Signature
Геодезия SURVEY	инж.М Димиев M. Dimiev MEngSc				
Геология Geology	инж.С Симеонов S.Simeonov MEngSc				
Конструктивна Civil	инж.Пл. Андреев Pl. Andreev MEngSc				
ПБЗ Safety	инж.К Янев K. Yanev MEngSc				
ПБ Fire	инж.К Янев K. Yanev MEngSc				
Пътна Road	инж.В. Трендафилов V. Trendafilov MEngSc				

СТРОЕЖ ИМЕ : / PROJECT NAME:

РАБОТЕН ПРОЕКТ ЗА РЕКОНСТРУКЦИЯ НА СЪЩЕСТВУВАЩ ОБЩИНСКИ ПЪТ KRZ2212 /III-509, ТОКАЧКА - КРУМОВГРАД/ - СКАЛАК - КЪКЛИЦА - ЛИМЕЦ - МАЛЪК ДЕВЕСИЛ - KRZ1220 ОТ КМ 0+000 ДО КМ 2+105, ЗЕМЛИЩАТА НА С. ЗВЪНАРКА И С. СКАЛАК, ОБЩ. КРУМОВГРАД, ОБЛАСТ КЪРДЖАЛИ

ОБЕКТ ИМЕ : / SUB AREA NAME

ЧЕРТЕЖ : / DRAWING :	
ОРГАНИЗАЦИЯ НА ДВИЖЕНИЕТО	ФАЗА/PHASE: PП/DD
TRAFFIC MANAGMENT	ДАТА/DATE: 06.2014
ХОРИЗОНТАЛНА МАРКИРОВКА И ВЕРТИКАЛНА СИГНАЛИЗАЦИЯ	ЧАСТ/PART: Пътна/Roads
HORIZONTAL ROAD MARKINGS AND TRAFFIC SIGNS	Ninо ред/Sequent#: 1
от КМ: 0+000 до КМ: 0+410	
from STA: 0+000 to STA: 0+410	

DRAWING No: / ЧЕРТЕЖ №:	REFERENCE DRAWINGS - NAME: / ЧЕРТЕЖ ЗА СПРАВКА - ИМЕ:
KGP100-1910-1210-GAD-6358	ХОРИЗОНТАЛНА МАРКИРОВКА И ВЕРТИКАЛНА СИГНАЛИЗАЦИЯ от км 1+600 до км 2+105 HORIZONTAL ROAD MARKINGS AND TRAFFIC SIGNS from STA:1+600 to STA: 2+105
KGP100-1910-1210-GAD-6357	ХОРИЗОНТАЛНА МАРКИРОВКА И ВЕРТИКАЛНА СИГНАЛИЗАЦИЯ от км 0+970 до км 1+600 HORIZONTAL ROAD MARKINGS AND TRAFFIC SIGNS from STA:0+970 to STA: 1+600
KGP100-1910-1210-GAD-6356	ХОРИЗОНТАЛНА МАРКИРОВКА И ВЕРТИКАЛНА СИГНАЛИЗАЦИЯ от км 0+410 до км 0+970 HORIZONTAL ROAD MARKINGS AND TRAFFIC SIGNS from STA:0+410 to STA: 0+970

CONTRACTOR : / ИЗПЪЛНИТЕЛ: ПРОЕКТИРАНЕ И АНАЛИЗИ ЕООД СОФИЯ

CLIENT: / ВЪЗЛОЖИТЕЛ:

No. №	BY ОТ	DATE ДАТА	REVISION - DESCRIPTION РЕВИЗИЯ - ОПИСАНИЕ	CHECKED ПРОВЕРИЛ	APPROV. ОДОБРИЛ
0	VTR	12/02/2016	Issued for Construction Издадено за строителство	AS	PA

	NAME ИМЕ	DATE ДАТА
PROJECT APPR. ОДОБРИЛ СТРОЕКА	PA	25.04.2014
DESIGN APPR. ОДОБРИЛ ПРОЕКТА	PA	25.04.2014
DESIGNED BY ПРОЕКТИРАН ОТ	VTr	25.04.2014
CHECKED BY ПРОВЕРЕН ОТ	AS	25.04.2014
DRAWN BY ИЗЧЕРТАН ОТ	VTr	25.04.2014

SCALE МАЩАБ 1:500

PROJECT No. KGP100 | SHEET SIZE A 1

CLIENT КЛИЕНТ

DRAWING TITLE: / НАИМЕНОВАНИЕ ЧЕРТЕЖ:

RECONSTRUCTION OF EXISTING MUNICIPAL ROAD KRZ2212 (ZVANARKA-SKALAK) FROM KM 0+000 TO KM 2+105
TRAFFIC MANAGMENT-HORIZONTAL ROAD MARKINGS AND TRAFFIC SIGNS from STA 0+000 to STA 0+410

DRAWING No: / ЧЕРТЕЖ №: KGP100-1910-1210-GAD-6355 | REV No. 0