ВРЕМЕННА СИГНАЛИЗАЦИЯ И ОРГАНИЗАЦИЯ НА ДВИЖЕНИЕ В ДЯСНА ПОЛОВИНА ПО ВРЕМЕ НА СТРОИТЕЛСТВО НА УЧАСТЪК С ДЪЛЖИНА ПО-ГОЛЯМА ОТ 50м.

TEMPORARY TRAFFIC MANAGEMENT AT RIGHT HALF OF ROAD IN CASE OF CONSTRUCTION SECTION WITH LENGTH GRATER THEN 50m

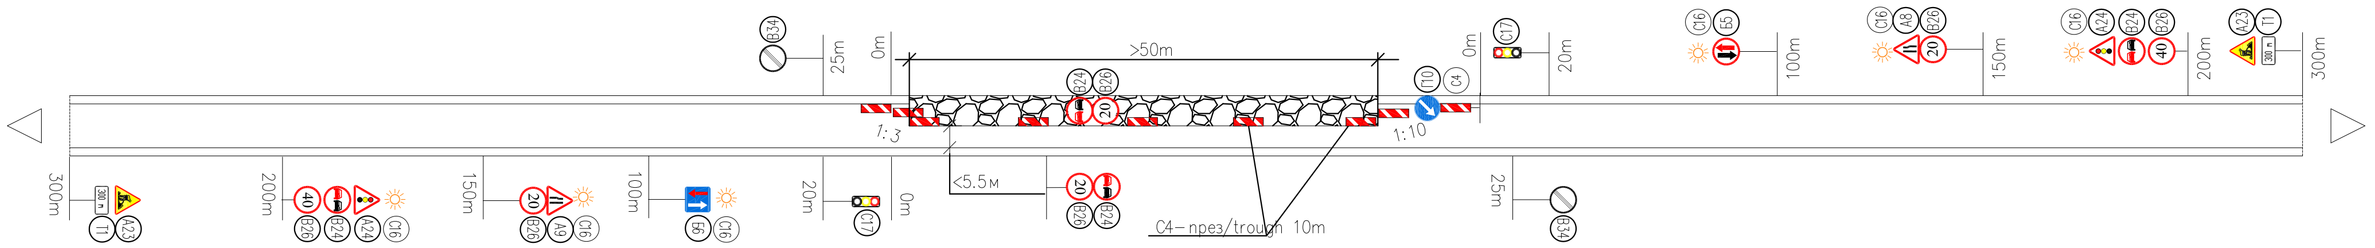

ВРЕМЕННА СИГНАЛИЗАЦИЯ И ОРГАНИЗАЦИЯ НА ДВИЖЕНИЕ В ЛЯВА ПОЛОВИНА ПО ВРЕМЕ НА СТРОИТЕЛСТВО НА УЧАСТЪК С ДЪЛЖИНА ПО-ГОЛЯМА ОТ 50м.

TEMPORARY TRAFFIC MANAGEMENT AT LEFT HALF OF ROAD IN CASE OF CONSTRUCTION SECTION WITH LENGTH GRATER THEN 50m

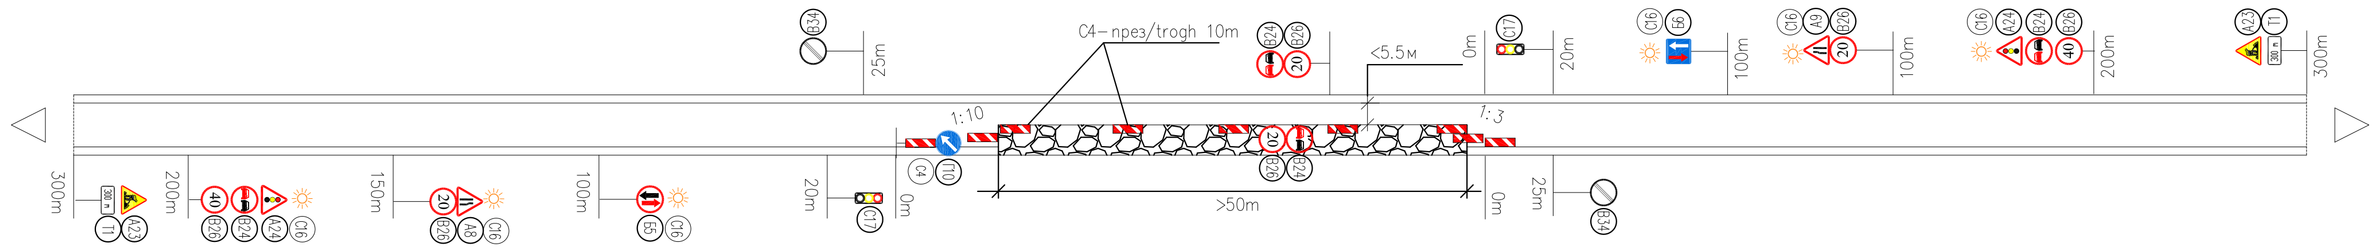

ВРЕМЕННА СИГНАЛИЗАЦИЯ И ОРГАНИЗАЦИЯ НА ДВИЖЕНИЕ В ДЯСНА ПОЛОВИНА ПО ВРЕМЕ НА СТРОИТЕЛСТВО НА УЧАСТЪК С ДЪЛЖИНА ПО-МАЛКА ОТ 50м.

TEMPORARY TRAFFIC MANAGEMENT AT RIGHT HALF OF ROAD IN CASE OF CONSTRUCTION SECTION WITH LENGTH LESS THEN 50m

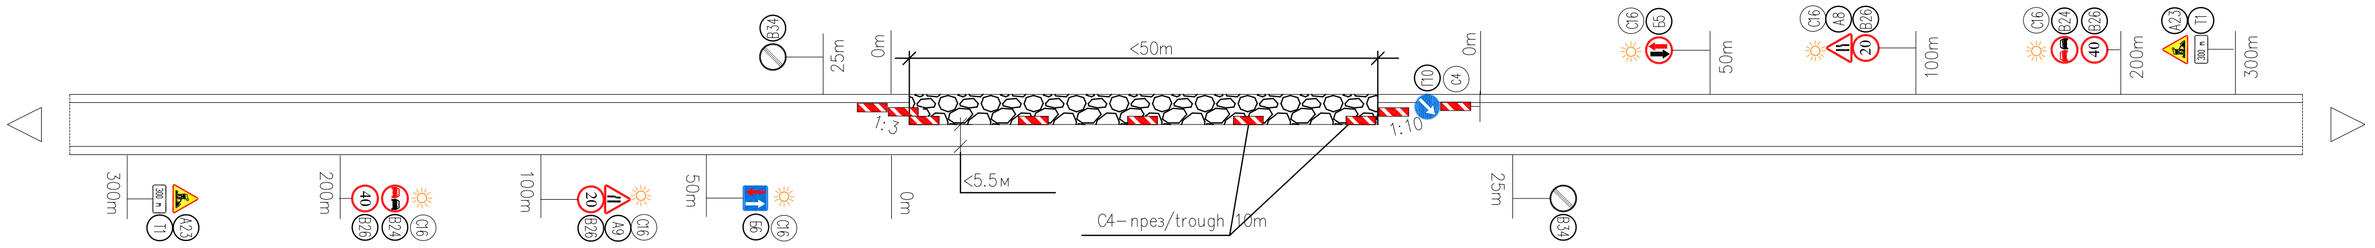

ВРЕМЕННА СИГНАЛИЗАЦИЯ И ОРГАНИЗАЦИЯ НА ДВИЖЕНИЕ В ДЯСНА ПОЛОВИНА ПО ВРЕМЕ НА СТРОИТЕЛСТВО НА УЧАСТЪК С ДЪЛЖИНА ПО-МАЛКА ОТ 50м.

TEMPORARY TRAFFIC MANAGEMENT AT RIGHT HALF OF ROAD IN CASE OF CONSTRUCTION SECTION WITH LENGTH LESS THEN 50m

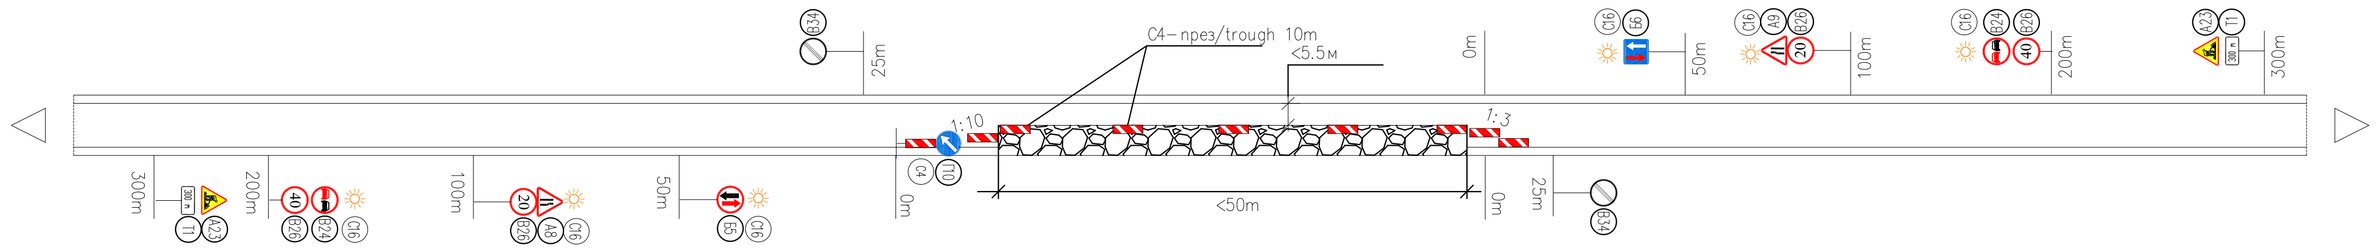

ВРЕМЕННА СИГНАЛИЗАЦИЯ И ОРГАНИЗАЦИЯ НА ДВИЖЕНИЕ ЗА РАБОТЕН УЧАСТЪК ВЪРХУ БАНКЕТА И ЧАСТ ОТ ПЛАТНОТО ЗА ДВИЖЕНИЕ

TEMPORARY TRAFFIC MANAGEMENT IN CASE OF CONSTRUCTION WORK AT SHOULDER AND PART OF TRAFFIC LANE

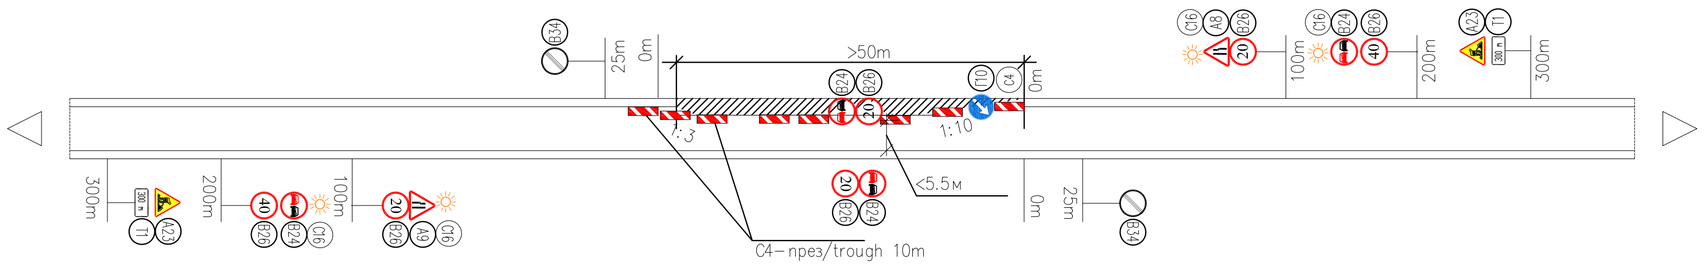

ЗНАК/SIGN T1 M1:20

F=0.19м²

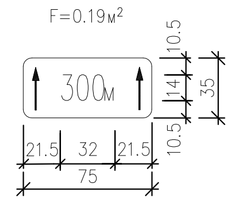

основен фон/backround – син/blue
надписи/words – бели/white

ВРЕМЕННА СИГНАЛИЗАЦИЯ И ОРГАНИЗАЦИЯ НА ДВИЖЕНИЕ ПО ВРЕМЕ НА РЕМОНТНИ РАБОТИ В БАНКЕТИТЕ

TEMPORARY TRAFFIC MANAGEMENT IN CASE OF CONSTRUCTION WORKS IN SHOULDER

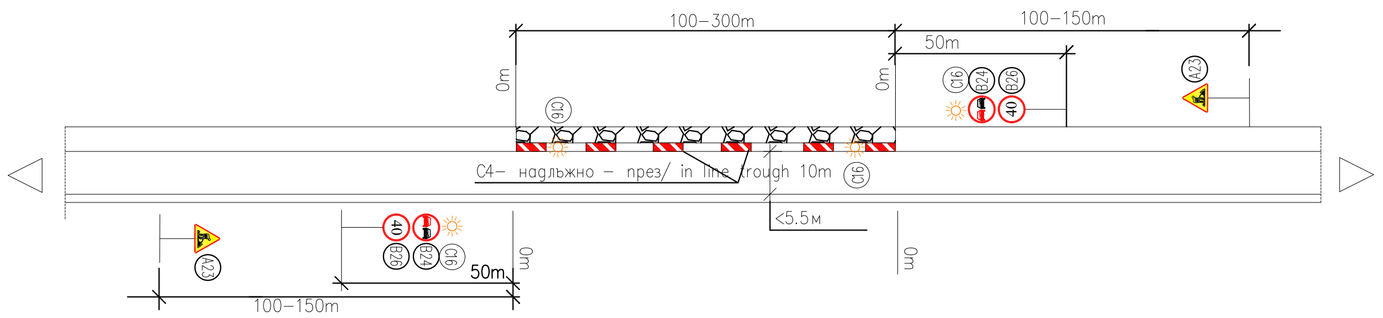

KRUMOVGRAD MUNICIPAL.	ОБЩИНА КРУМОВГРАД
THE ASSIGNOR	ВЪЗЛОЖИТЕЛ
BULGARIAN DESIGNER	БЪЛГАРСКИ ПРОЕКТАНТ
инж. В Трендафилов V. Trendafilov MEngSc	
THE DESIGN SUPERVISOR	КОНСУЛТАНТ ЗА ОЦЕНЯВАНЕ НА ПРОЕКТА
LIRA CONSULT CONSTRUCTION CONTROL	
CONTRACTOR	ИЗПЪЛНИТЕЛ
ПРОЕКТИРАНЕ И АНАЛИЗИ ЕООД СОФИЯ	

СЪГЛАСУВАЛИ / DESIGN COORDINATION

ЧАСТ: PART:	ИМЕ NAME	Подпис Signature	ЧАСТ: PART:	ИМЕ NAME	Подпис Signature
Геодезия SURVEY	инж.М Димиев M. Dimiev MEngSc				
Геология Geology	инж.С Симеонов S.Simeonov MEngSc				
Конструктивна Civil	инж.Пл. Андреев Pl. Andreev MEngSc				
ПБЗ Safety	инж.К Янев K. Yanev MEngSc				
ПБ Fire	инж.К Янев K. Yanev MEngSc				
Пътна Road	инж.В. Трендафилов V. Trendafilov MEngSc				

СТРОЕЖ ИМЕ : / PROJECT NAME:

РАБОТЕН ПРОЕКТ ЗА РЕКОНСТРУКЦИЯ НА СЪЩЕСТВУВАЩ ОБЩИНСКИ ПЪТ KRZ2212 /III-509, ТОКАЧКА - КРУМОВГРАД/ - СКАЛАК - КЪКЛИЦА - ЛИМЕЦ - МАЛЪК ДЕВЕСИЛ - KRZ1220 ОТ КМ 0+000 ДО КМ 2+105, ЗЕМЛИЩАТА НА С. ЗВЪНАРКА И С. СКАЛАК, ОБЩ. КРУМОВГРАД, ОБЛАСТ КЪРДЖАЛИ

ОБЕКТ ИМЕ : / SUB AREA NAME

ЧЕРТЕЖ : / DRAWING :

ВРЕМЕННА ОРГАНИЗАЦИЯ НА ДВИЖЕНИЕТО
TEMPORARY TRAFFIC MANAGMENT
ОРГАНИЗАЦИОННИ СХЕМИ
ARRANGEMENT SCHEME

ФАЗА/PHASE	РП/DD
ДАТА/DATE	06.2014
ЧАСТ/PART	Пътна/Road
Nпо ред/Sequent#	1

CONTRACTOR : ИЗПЪЛНИТЕЛ: ПРОЕКТИРАНЕ И АНАЛИЗИ ЕООД СОФИЯ

CLIENT: ВЪЗЛОЖИТЕЛ:

No. №	BY ОТ	DATE ДАТА	REVISION - DESCRIPTION РЕВИЗИЯ - ОПИСАНИЕ	CHECKED ПРОВЕРИЛ	APPROV. ОДОБРИЛ
0	VTR	12/02/2016	Issued for Construction Издадено за строителство	AS	PA

	NAME ИМЕ	DATE ДАТА
PROJECT APPR. ОДОБРИЛ СТРОЕЖА	PA	25.04.2014
DESIGN APPR. ОДОБРИЛ ПРОЕКТА	PA	25.04.2014
DESIGNED BY ПРОЕКТИРАН ОТ	VTr	25.04.2014
CHECKED BY ПРОВЕРЕН ОТ	AS	25.04.2014
DRAWN BY ИЗЧЕРТАН ОТ	VTr	25.04.2014

SCALE МАЩАБ: Схема/Scheme

CLIENT КЛИЕНТ

DRAWING TITLE: НАИМЕНОВАНИЕ ЧЕРТЕЖ:

RECONSTRUCTION OF EXISTING MUNICIPAL ROAD
KRZ2212 (ZVANARKA-SKALAK) FROM KM 0+000 TO KM 2+105
TEMPORARY TRAFFIC MANAGMENT
ARRANGEMENT SCHEME

DRAWING No: ЧЕРТЕЖ №:

REFERENCE DRAWINGS - NAME: ЧЕРТЕЖ ЗА СПРАВКА - ИМЕ:

PROJECT No. KGP100 | SHEET SIZE A 1 | DRAWING No: ЧЕРТЕЖ №: KGP100-1910-1210-GAD-6361 | REV No. 0