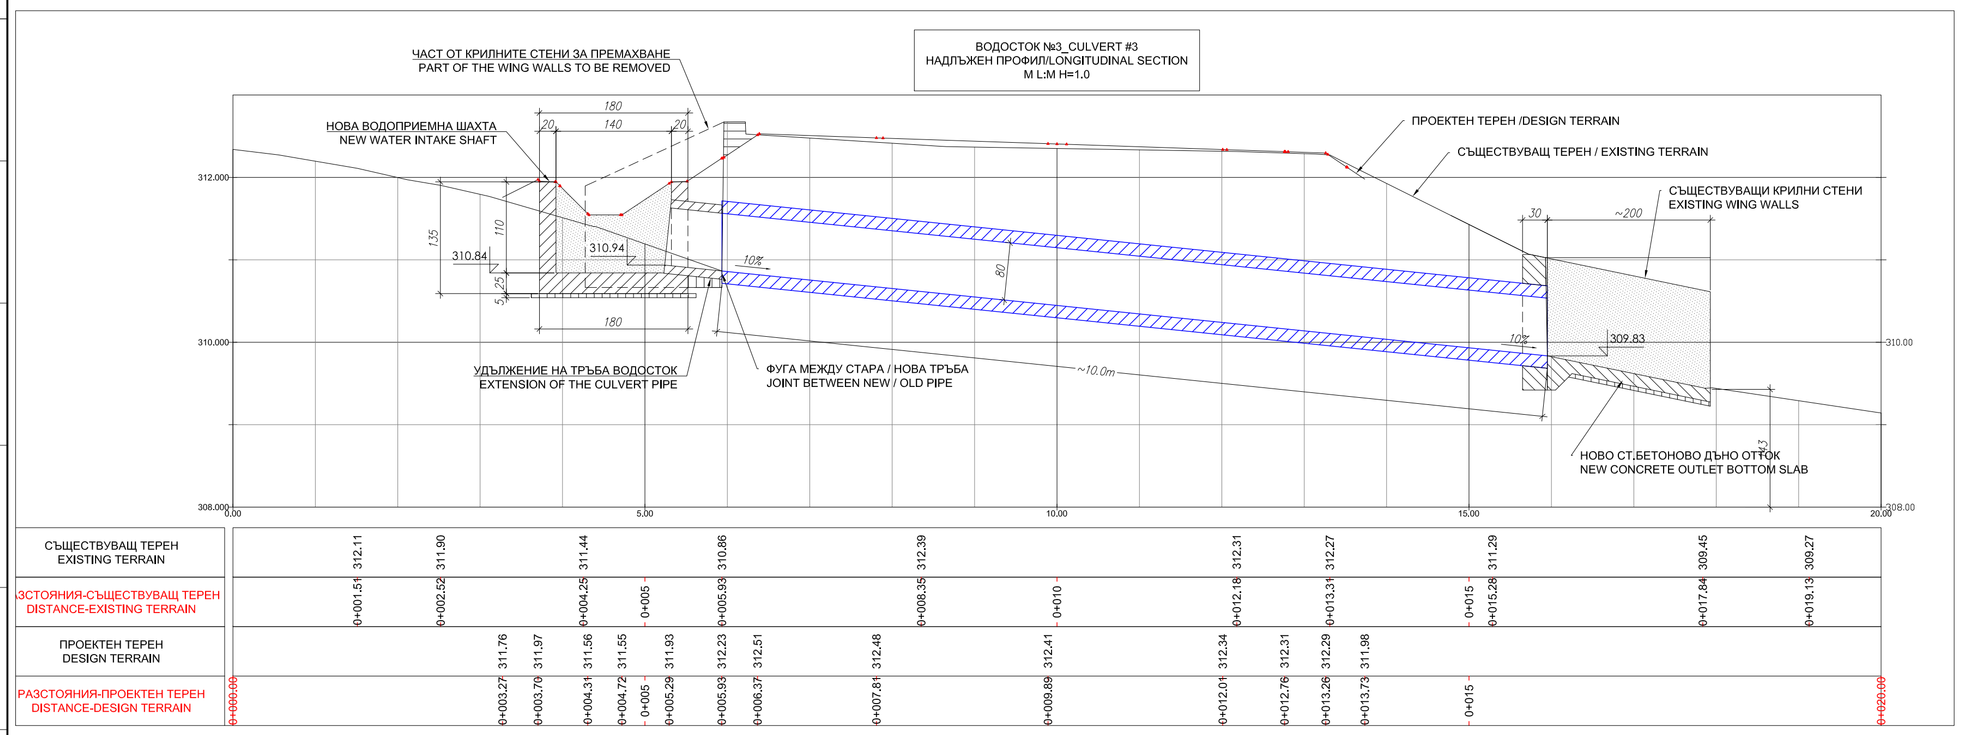
ВОДОСТОК №3_CULVERT #3
НАДЛЪЖЕН ПРОФИЛ/LONGITUDINAL SECTION
M L:M H=1:0
ЧАСТ ОТ КРИЛНИТЕ СТЕНИ ЗА ПРЕМАХВАНЕ
PART OF THE WING WALLS TO BE REMOVED
НОВА ВОДОПРИЕМНА ШАХТА
NEW WATER INTAKE SHAFT
ПРОЕКТЕН ТЕРЕН /DESIGN TERRAIN
СЪЩЕСТВУВАЩ ТЕРЕН / EXISTING TERRAIN
СЪЩЕСТВУВАЩИ КРИЛНИ СТЕНИ
EXISTING WING WALLS
УДЪЛЖЕНИЕ НА ТРЪБА ВОДОСТОК
EXTENSION OF THE CULVERT PIPE
ФУГА МЕЖДУ СТАРА / НОВА ТРЪБА
JOINT BETWEEN NEW / OLD PIPE
НОВО СТ.БЕТОНОВО ДЪНО ОТТОК
NEW CONCRETE OUTLET BOTTOM SLAB
312.000
310.000
308.000
310.84
310.94
309.83
309.43
~10.0m
~200
10%
0.00
5.00
10.00
15.00
20.00

| | | |