



“ВОДОКАНАЛКОНСУЛТ ИН ПЛОВДИВ” ЕООД

Пловдив, ул. “Богомил” № 72 тел. 0899 105 322

ОБЕКТ: ОТВОДНЯВАНЕ НА ВТОРОСТЕПЕННИ УЛИЦИ
И ЗАУСТВАНЕ В СЪЩЕСТВЪВАЩА ШАХТА,
ГР. КРУМОВГРАД – УЛ. „ОТЕЦ ПАИСИЙ” И
УЛ. „ИЗГРЕВ”

ТОМ: II

ЧАСТ: ТРАСИРОВЪЧЕН ПЛАН

ВЪЗЛОЖИТЕЛ: ОБЩИНА КРУМОВГРАД

ФАЗА: РАБОТЕН ПРОЕКТ

Съгласували:

Канализация:
/инж. Ив. Наков/

ПБЗ:
/инж. Ив. Наков/

ИГП:
/инж. Й. Манев/

ВОД:
/инж. Б. Марков/

 Секция: ГПГ по удостоверение за ПП	КАМАРА НА ИНЖЕНЕРИТЕ В ИНВЕСТИЦИОННОТО ПРОЕКТИРАНЕ
	ПЪЛНА ПРОЕКТАНТСКА ПРАВОСПОСОБНОСТ
Регистрационен № 11072	
инж. ХРИСТО СТОЯНОВ СТАЙКОВ	

Проектант:
/инж. Христо Стайков/

Водещ проектант:
/инж. Иван Наков/

ОБЩИНА - КРУМОВГРАД	
ОД БРЯВАМ	
Проект № 1	Решение № 15
от 22.01.2019	г. на ОЕСУТ
Гл. архитект	



Управител:
/инж. Иван Наков/

Пловдив, 2018г.



УДОСТОВЕРЕНИЕ

ЗА ПЪЛНА ПРОЕКТАНТСКА ПРАВОСПОСОБНОСТ

Регистрационен номер № 11072

Важи за 2018 година

ИНЖ. ХРИСТО СТОЯНОВ СТАЙКОВ

ОБРАЗОВАТЕЛНО-КВАЛИФИКАЦИОННА СТЕПЕН

МАГИСТЪР

ПРОФЕСИОНАЛНА КВАЛИФИКАЦИЯ

ИНЖЕНЕР ЗЕМЕУСТРОИТЕЛ

включен в регистъра на КИИП за лицата с пълна проектантска правоспособност
с протоколно решение на УС на КИИП 65/26.02.2010 г. по части:

ГЕОДЕЗИЯ, ПРИЛОЖНА ГЕОДЕЗИЯ, ВЕРТИКАЛНО ПЛАНИРАНЕ, ТРАСИРОВЪЧНИ
ПРОЕКТИ И ПЛАНОВЕ, ПЛАНОВЕ ЗА РЕГУЛАЦИЯ

Председател на РК



инж. Е. Бойчев



Председател на УС на КИИП

инж. П. Каратеев

Председател на КР

инж. А. Чинев

Обект: **ОТВОДНЯВАНЕ НА ВТОРОСТЕПЕННИ УЛИЦИ И З
АУСТВАНЕ В СЪЩЕСТВЪВАЩА ШАХТА, ГР.
КРУМОВГРАД – УЛ. „ОТЕЦ ПАИСИЙ” И УЛ.
„ИЗГРЕВ”**

Фаза: **Работен проект**

Изпълнител: **ВОДОКАНАЛКОНСУЛТ ИН ПЛОВДИВ ЕООД**

Възложител: **ОБЩИНА КРУМОВГРАД**

СЪДЪРЖАНИЕ НА ПРОЕКТА

Том I – част: Водоснабдяване
Том II – част: Трасировъчен план
Том III – част: ИГП
Том IV - част: ПБЗ
Том V - част: ВОД

Обект: **ОТВОДНЯВАНЕ НА ВТОРОСТЕПЕННИ УЛИЦИ И З
АУСТВАНЕ В СЪЩЕСТВЪВАЩА ШАХТА, ГР.
КРУМОВГРАД – УЛ. „ОТЕЦ ПАИСИЙ” И УЛ.
„ИЗГРЕВ”**

Фаза: **Работен проект**

Том II - Част: **ТРАСИРОВЪЧЕН ПЛАН**

СЪДЪРЖАНИЕ НА ТОМА

I. ТЕКСТОВА ЧАСТ

1. Челен лист
2. Съдържание на проекта
3. Съдържание на тома
4. Обяснителна записка
5. Трасировъчен карнет

II. ЧЕРТЕЖИ

1. Трасировъчен план – М 1:1000

ОБЯСНИТЕЛНА ЗАПИСКА

към обект:

**ОТВОДНЯВАНЕ НА ВТОРОСТЕПЕННИ УЛИЦИ И З
АУСТВАНЕ В СЪЩЕСТВЪВАЩА ШАХТА, ГР.
КРУМОВГРАД – УЛ. „ОТЕЦ ПАИСИЙ“ И УЛ. „ИЗГРЕВ“**

Настоящият проект третира изработване на работен проект за изграждане на канализационна мрежа по улица „Отец Паисий“, гр. Крумовград.

Направено е геодезическо заснемане по трасето на новопроектираната канализационна мрежа на посочената улици;а.

Заснемането е извършено в координатна система 2005г.

Данните са обработени с програмен продукт TPLAN и MKAD.

Приложение:

- трасировъчен план
- трасировъчен карнет

	КАМАРА НА ИНЖЕНЕРИТЕ В ИНВЕСТИЦИОННОТО ПРОЕКТИРАНЕ
	ПЪЛНА ПРОЕКТАНТСКА ПРАВОСПОСОБНОСТ
Секция:	Регистрационен № 11072
гпг	инж. ХРИСТО СТОЯНОВ СТАЙКОВ
Част на проект по удостоверение за ППД	Съставил:..... /инж. Хр. Стайков/
	ВАЖИ С ВАЛДИКАЦИОННА СЕРТИФИКАЦИЯ


ОБЩИНА - КРУМОВГРАД	
ОЦОБРЯВАМ	
Протокол №.....	Решение №.....
от ..22..01..2019.....г.	на ОЕСУТ
Гл. архитект	г.

Координати на точките от РГО

	X (m)	Y (m)	Z (m)
pt124	4592957.940	513344.434	307.082
pt126	4592993.784	513379.774	314.022
pt127	4592878.931	513365.953	299.882
pt128	4592847.792	513353.862	297.482
pt129	4592764.656	513274.075	291.672

ТРАСИРОВЪЧЕН КАРНЕТ

Координати на точките от новопроектираната канализационна мрежа по ул."Отец Паисий", гр.Крумовград ЕКАТТЕ 39970		
	X (m)	Y (m)
1. КЛОН 4		
рш1	4592991.880	513376.356
рш2	4592957.443	513344.415
рш3	4592892.426	513362.198
рш4	4592876.544	513364.065
рш5	4592862.008	513360.717
рш6	4592850.733	513353.635
рш7	4592813.185	513320.627
рш8	4592776.344	513288.311
рш9	4592768.633	513277.791
рш10	4592764.182	513263.437
рш11	4592765.140	513249.826
рш12	4592766.664	513242.610
същ.рш	4592765.504	513236.922
2. КЛОН 4.1		
рш13	4592993.947	513316.031
рш14	4592975.553	513326.224
рш2	4592957.443	513344.415

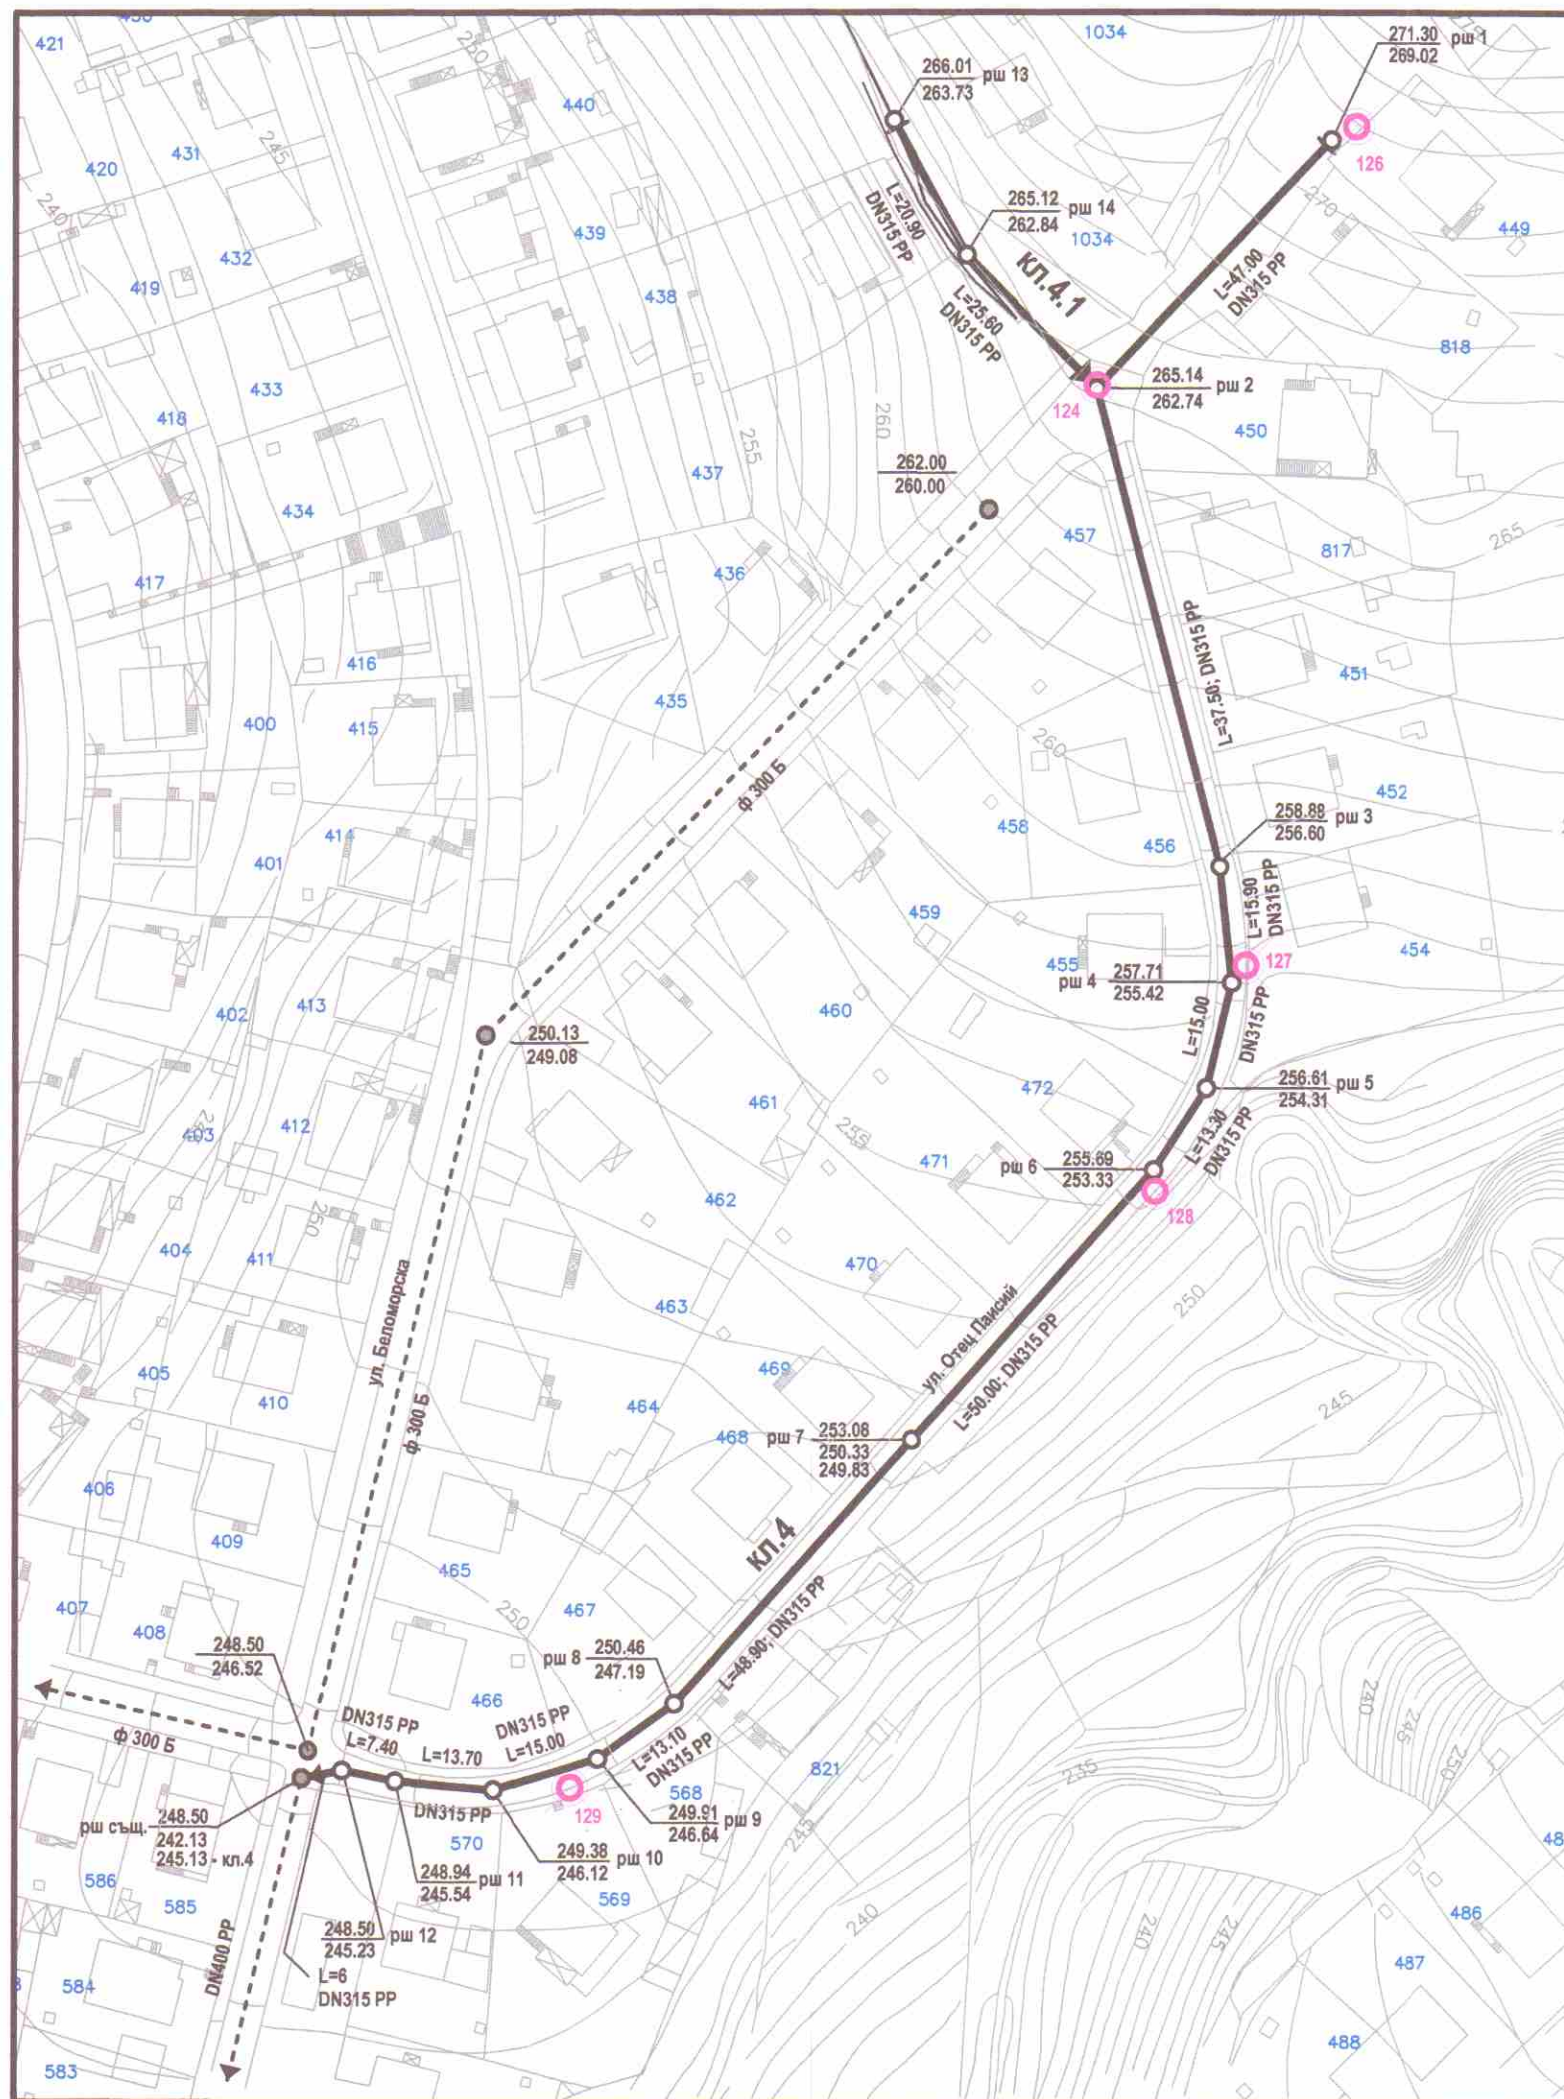

СИТУАЦИЯ М 1:1000

Легенда

- съществуваща канализация
- новопроектирана канализация
- съществуваща РШ
- новопроектирана РШ

рш 1 258.00 255.50 № на шахтата кота терен
кота дъно

465

номер на имота

128

точка от РГО

ОБЩИНА - КРУМОВГРАД
ОДОБРЯВАМ
Протокол №... Решение №...
от ... г. на ОЕСУТ
Гл. архитект ...

КАМАРА НА ИНЖЕНЕРИТЕ В ИНВЕСТИЦИОННОТО ПРОЕКТИРАНЕ
ПЪЛНА ПРОЕКТАНТСКА ПРАВОМОЩНОСТ
Регистрационен № 11072
инж. ХРИСТО
СТОЯНОВ СТАЙКОВ
Валидно с валидно удостоверение за професионална годнина

В "ВОДОКАНАЛКОНСУЛТ ИН ПЛОВДИВ" ЕООД

Пловдив, ул. "Богомил" №72, тел. 0899 105 322

ОБЕКТ: Отводняване на втростепенни улици и заустване в съществуваща шахта, гр. Крумовград - ул. "Отец Паисий" и ул. "Изгрев"

Том II част: Трасировъчен план

Чертеж: Трасировъчен план

ФАЗА: РП

подпис

ВОДЕЩ ПРОЕКТАНТ: инж. Иван Наков

ПРОЕКТАНТ: инж. Христо Стайков

Чертеж № 1

М 1:1000

Дата: 12.2018