

ОБЕКТ: "Изграждане на парапет на Римски Мост в с.Егрек, общ. Крумовград"

ЧАСТ: А Р Х И Т Е К Т У Р А

ФАЗА: ТЕХНИЧЕСКИ ИНВЕСТИЦИОНЕН ПРОЕКТ

ВЪЗЛОЖИТЕЛ: Община Крумовград

ИЗПЪЛНИТЕЛ: „Екоинженеринг“ ЕООД

ПРОЕКТАНТ: арх. А.Чаушев

КОНСУЛТАНТ: арх. Румяна Пройкова




СЪГЛАСУВАЛИ:

Конструкции – инж. С. Хюсеин

Геодезия – инж. Г. Гичев

.....

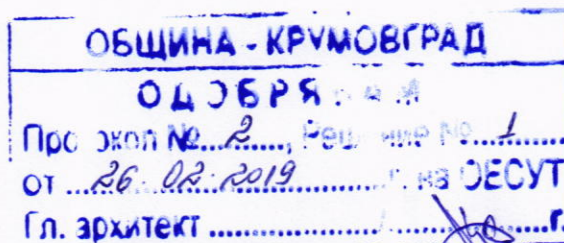

Кърджали
август 2018г.

ЗАСТРАХОВАТЕЛНА ПОЛИЦА № 18-268-13170000660385

Застраховка "Професионална отговорност на участниците в проектирането и строителството"

На основание Изпълнително предложение в съгласие с Общите условия на застраховка "Професионална отговорност на участниците в проектирането и строителството" лицето, платило застрахователна премия ЗАД "Армеец" приема да застрахова професионалната отговорност на:

Застрахован: **Румяна Иванова Пройкива**
ЕГН 4301084576; Пловдив, ул. Ювасла 3
(плати именна фирма, адрес, телефон, Факс, ЕГН/ЕИК)

Представител на: _____
(плати име, длъжност)

Професионална дейност: ☒ Проектант ☐ Консултант А ☐ Консултант Б ☐ Строител ☐ Лице, упражняващо строителен надзор
Консултант А: извършва изследвания, оценки за съответствието на инвестиционните обекти
Консултант Б: извършва изследвания, оценки за съответствието на инвестиционните обекти ☐ Лице, упражняващо технически контрол

Застрахователно покритие: ☒ Класа А - за всички обекти по чл. 171 от ЗУТ ☐ Класа Б - само за един обект по чл. 173 ал.1 от ЗУТ

Строителен обект: _____
само за Класа Б

Лимит на отговорност (лв.)	Дейност 1. ПРОЕКТАНТ	Дейност 2. _____	Дейност 3. _____
Лимит за едно събитие, вкл.:	50000		
лимит за имуществени вреди			
лимит за немуществени вреди			
лимит за едно увредено лице			
Общ лимит на отговорност	100000		

Самостоятелна застраховка: ☒ НЕМА
Срок на застраховане: 12 месеца от 00.00 часа на 19.06.2018 г. до 24.00 часа на 18.06.2019 г.

Регулираща такса: 500 лв.
Застрахователна сума с лимит по-рано от 00.00 часа на деня, следващ постъпването на застрахователната премия или първата сума от изп. (вкл. разсрочена такса) в брой или по банков път по сметката на Застрахователя.

Възстановяване премия: 100 лева; 2% ЕДНН; 2 лева; ОБЩО ДЪЛЖИМА СУМА: 102 лева.
слова: сто и два лева

Начин на плащане:	☒ еднократно	☐ разсрочено	☒ в брой	☐ по банков път
Вноска / Наплащ:	I-ва/18-06-2018	II-ра/.....20.....г.	III-та/.....20.....г.	IV-та/.....20.....г.
Премия, лв.	100.00			
2% ЕДНН в лв.	2.00			
Обща сума в лв.	102.00			

В случаите на разсрочено плащане вноските от застрахователната премия се плащат в срока, посочен в Полицията. При неплащане на разсрочени вноски от застрахователя по премия застрахователният договор се прекратява в 24.00 часа на петнадесетия ден от датата на изтегляне на неплатената разсрочена вноска.

Дата в която на издана на плащане: 18.06.2018 г. гр. Пловдив

Настоящата Полица, Изпълнителното предложение, Общите условия за застраховка "Професионална отговорност на участниците в проектирането и строителството", ескапи Доброволни и други приручаващи документи са неразделна част от застрахователния договор.

Застрахователен посредник: БЪЛ БРОКЕР ООД, гр. Пловдив. Код: 55090328

(плати име, код)
"Възникващите от професионалната отговорност на участниците в проектирането и строителството" вреди се покриват в границите на лимита на отговорност.

Застрахован: _____

Застраховател:

ВЯРНО СОРИГИНАЛА
ДАТА: _____

ОБЕКТ: "Изграждане на парапет на Римски Мост в
с.Егрек, общ. Крумовград"

ЧАСТ: А Р Х И Т Е К Т У Р А

ФАЗА: ТЕХНИЧЕСКИ ИНВЕСТИЦИОНЕН ПРОЕКТ

ВЪЗЛОЖИТЕЛ: ОБЩИНА КРУМОВГРАД

ИЗПЪЛНИТЕЛ: „Екоинженеринг“ ЕООД

ОБЯСНИТЕЛНА ЗАПИСКА

Основания за проектиране

Инвестиционните намерения на собствениците на имота и възлагане от Община Крумовград във връзка с обезопасяването на мостово съоръжение недвижима културна ценност деклариран с писмо №630 от 24.02.1982 г на Министерство на Културата като обект: „Мост на Егрешка река /долната махала/“ .


Проектът предвижда поставянето на метален парапет с дървена ръкохватка следващ извивката на „гърбав“ каменен мост, представляващ недвижима културна ценност. Идеята на проекта е да се обезопаси мостовото съоръжение по което минават десетки хора на ден както и домашни животни и рядко малка селскостопанска техника.

Металната конструкция на парапета се предвижда да е ажурна, стъпила върху напречно поставени и анкерирани към моста метални профили, оразмерени в част конструктивна. Дървена ръкохватка покрива металната конструкция за удобство при използване и естетизация на елемента. Перилата на проекта са Х – образни от малоразмерни метални профили – кутия оразмерени в част конструктивна. Анкерирането на конструкцията трябва да се извърши, като се избират по едри каменни блокове за да се избегне разтрошаване на блоковете в процеса на разпробиване.

Проектант: арх. А. Чаушев



ВЪРНО С ОРИГИНАЛА
DATA: 

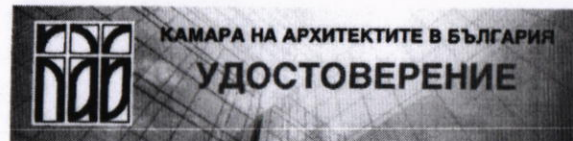


архитект
Румяна Иванова Пройкова
ПЪЛНА ПРОЕКТАНТСКА ПРАВОСПОСОБНОСТ



Дата на изд.
01/01/2018
Валидност
31/12/2018

Reg. No.
02211

www.kab.bg

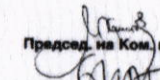Председ. на Ком. по Рег.

Председател на УС



КАМАРА НА АРХИТЕКТИТЕ В БЪЛГАРИЯ

Удостоверение за

ЗАСТРАХОВКА

ИЗХ. НОМЕР : 1801116602

ИМЕНА: **Анатоли Стоянов Чаушев**СПЕЦИАЛНОСТ : **Архитект**РЕГИСТРАЦИОНЕН № В КАБ : **05388**ПРОЕКТАНТСКА ПРАВОСПОСОБНОСТ : **Ограничена**

Камера на Архитектите в България удостоверява, че гореупоменатият проектант е включен в КОМБИНИРАНА ЗАСТРАХОВАТЕЛНА ПРОГРАМА ЗА ЧЛЕНОВЕТЕ НА КАМАРАТА НА АРХИТЕКТИТЕ В БЪЛГАРИЯ:

ЗАСТРАХОВКА:

ПРОФЕСИОНАЛНА ОТГОВОРНОСТ

НОМЕР НА ПОЛИЦА:

0071036

ЗАСТРАХОВАТЕЛ:

Чертасиг ЗПАД - клон България, ЕИК: 203318946**гр. София 1000, ул Бачо Киро 26-28-30,****Платинум Бизнес Център, блок 2, етаж 4****Телефони: +359 24940146; +359 24940155**

ЗАСТРАХОВАЩ:

Камера на Архитектите в България, ЕИК: 131159126, гр**София, ул. Михаил Тенев 6, етаж 6**

ЗАСТРАХОВАНИ ЛИЦА:

**Членове на Камера на Архитектите в България,
съгласно приложен списък**ЗАСТРАХОВАНА КАТЕГОРИЯ
СТРОИТЕЛСТВО*:**Пета категория строежи (съгласно Закон за устройство
на територията)**

НАЧАЛНА ДАТА НА ПОКРИТИЕ:

01.01.2018г.

КРАЙНА ДАТА НА ПОКРИТИЕ:

31.12.2018г.

ТЕРИТОРИАЛНИ ГРАНИЦИ:

Република БългарияЛИМИТ НА ОТГОВОРНОСТ ЗА ВСЕКИ
ЕДИН ЗАСТРАХОВАН:**17,000.00 BGN на събитие и 34,000.00 BGN в агрегат за
периода на застраховане**САМОУЧАСТИЕ НА ВСЕКИ ЕДИН
ЗАСТРАХОВАН:**10% от всяка една щета, но минимум 500.00 BGN**ПРЕДСЕДАТЕЛ НА УС
АРХ. Б. ИГНАТОВ:ПРЕДСЕДАТЕЛ НА КР
АРХ. М. ХРИСТОВ:

архитект
Анатол Стоянов Чаушев
ПЪЛНА ПРОЕКТАНТСКА ПРАВОСОБОБНОСТ

КАМАРА НА АРХИТЕКТИТЕ В БЪЛГАРИЯ
УДОСТОВЕРЕНИЕ

Дата на изд. 01/01/2018
Валидност 31/12/2018
Рег. No. 05388
www.kab.bg
Председ. на Ком. по Пер.
Президент на УС

БЪЛГАРСКО СЪОБЩЕСТВО
Дата:



CHAMBER OF ARCHITECTS IN BULGARIA

CERTIFICATE

architect

ANATOLI STOYANOV CHAUSHEV

FULL RANGE OF SERVICES

Date Of issue

01/01/2018

Validity

31/12/2018

Reg No.

05388

www.kab.bg





РЕПУБЛИКА БЪЛГАРИЯ
МИНИСТЕРСТВО НА КУЛТУРАТА

УДОСТОВЕРЕНИЕ

№ 09-00-0085 / 09.08.2011 г.

**за вписване в публичния регистър
по чл. 165 от Закона за културното наследство**

Министерството на културата удостоверява, че в публичния регистър по чл. 165 от Закона за културното наследство е вписана

арх. РУМЯНА ИВАНОВА ПРОЙКОВА

с области на дейност по консервация и реставрация, свързани с опазването на следните културни ценности:

- архитектурно-строителни, археологически, парково-градинско изкуство, селищни структури и територии, както и етнографски с тези характеристики;

и със специалност: „Архитектура“

Правата по регистрацията не се прехвърлят и преотстъпват. При промяна на обстоятелствата, при които е извършена тази регистрация, регистрираният е длъжен в 7-дневен срок от възникване на новите обстоятелства да уведоми писмено министъра на културата.

ВЕЖДИ РАШИДОВ
МИНИСТЪР НА КУЛТУРАТА



За министър:

Заместник - министър: *М. Гедев*

Заповед за делегиране на правомощия

№ 0009-0422


от 05.08.2011

ВЯРНО С ОРИГИНАЛА
ДАТА:










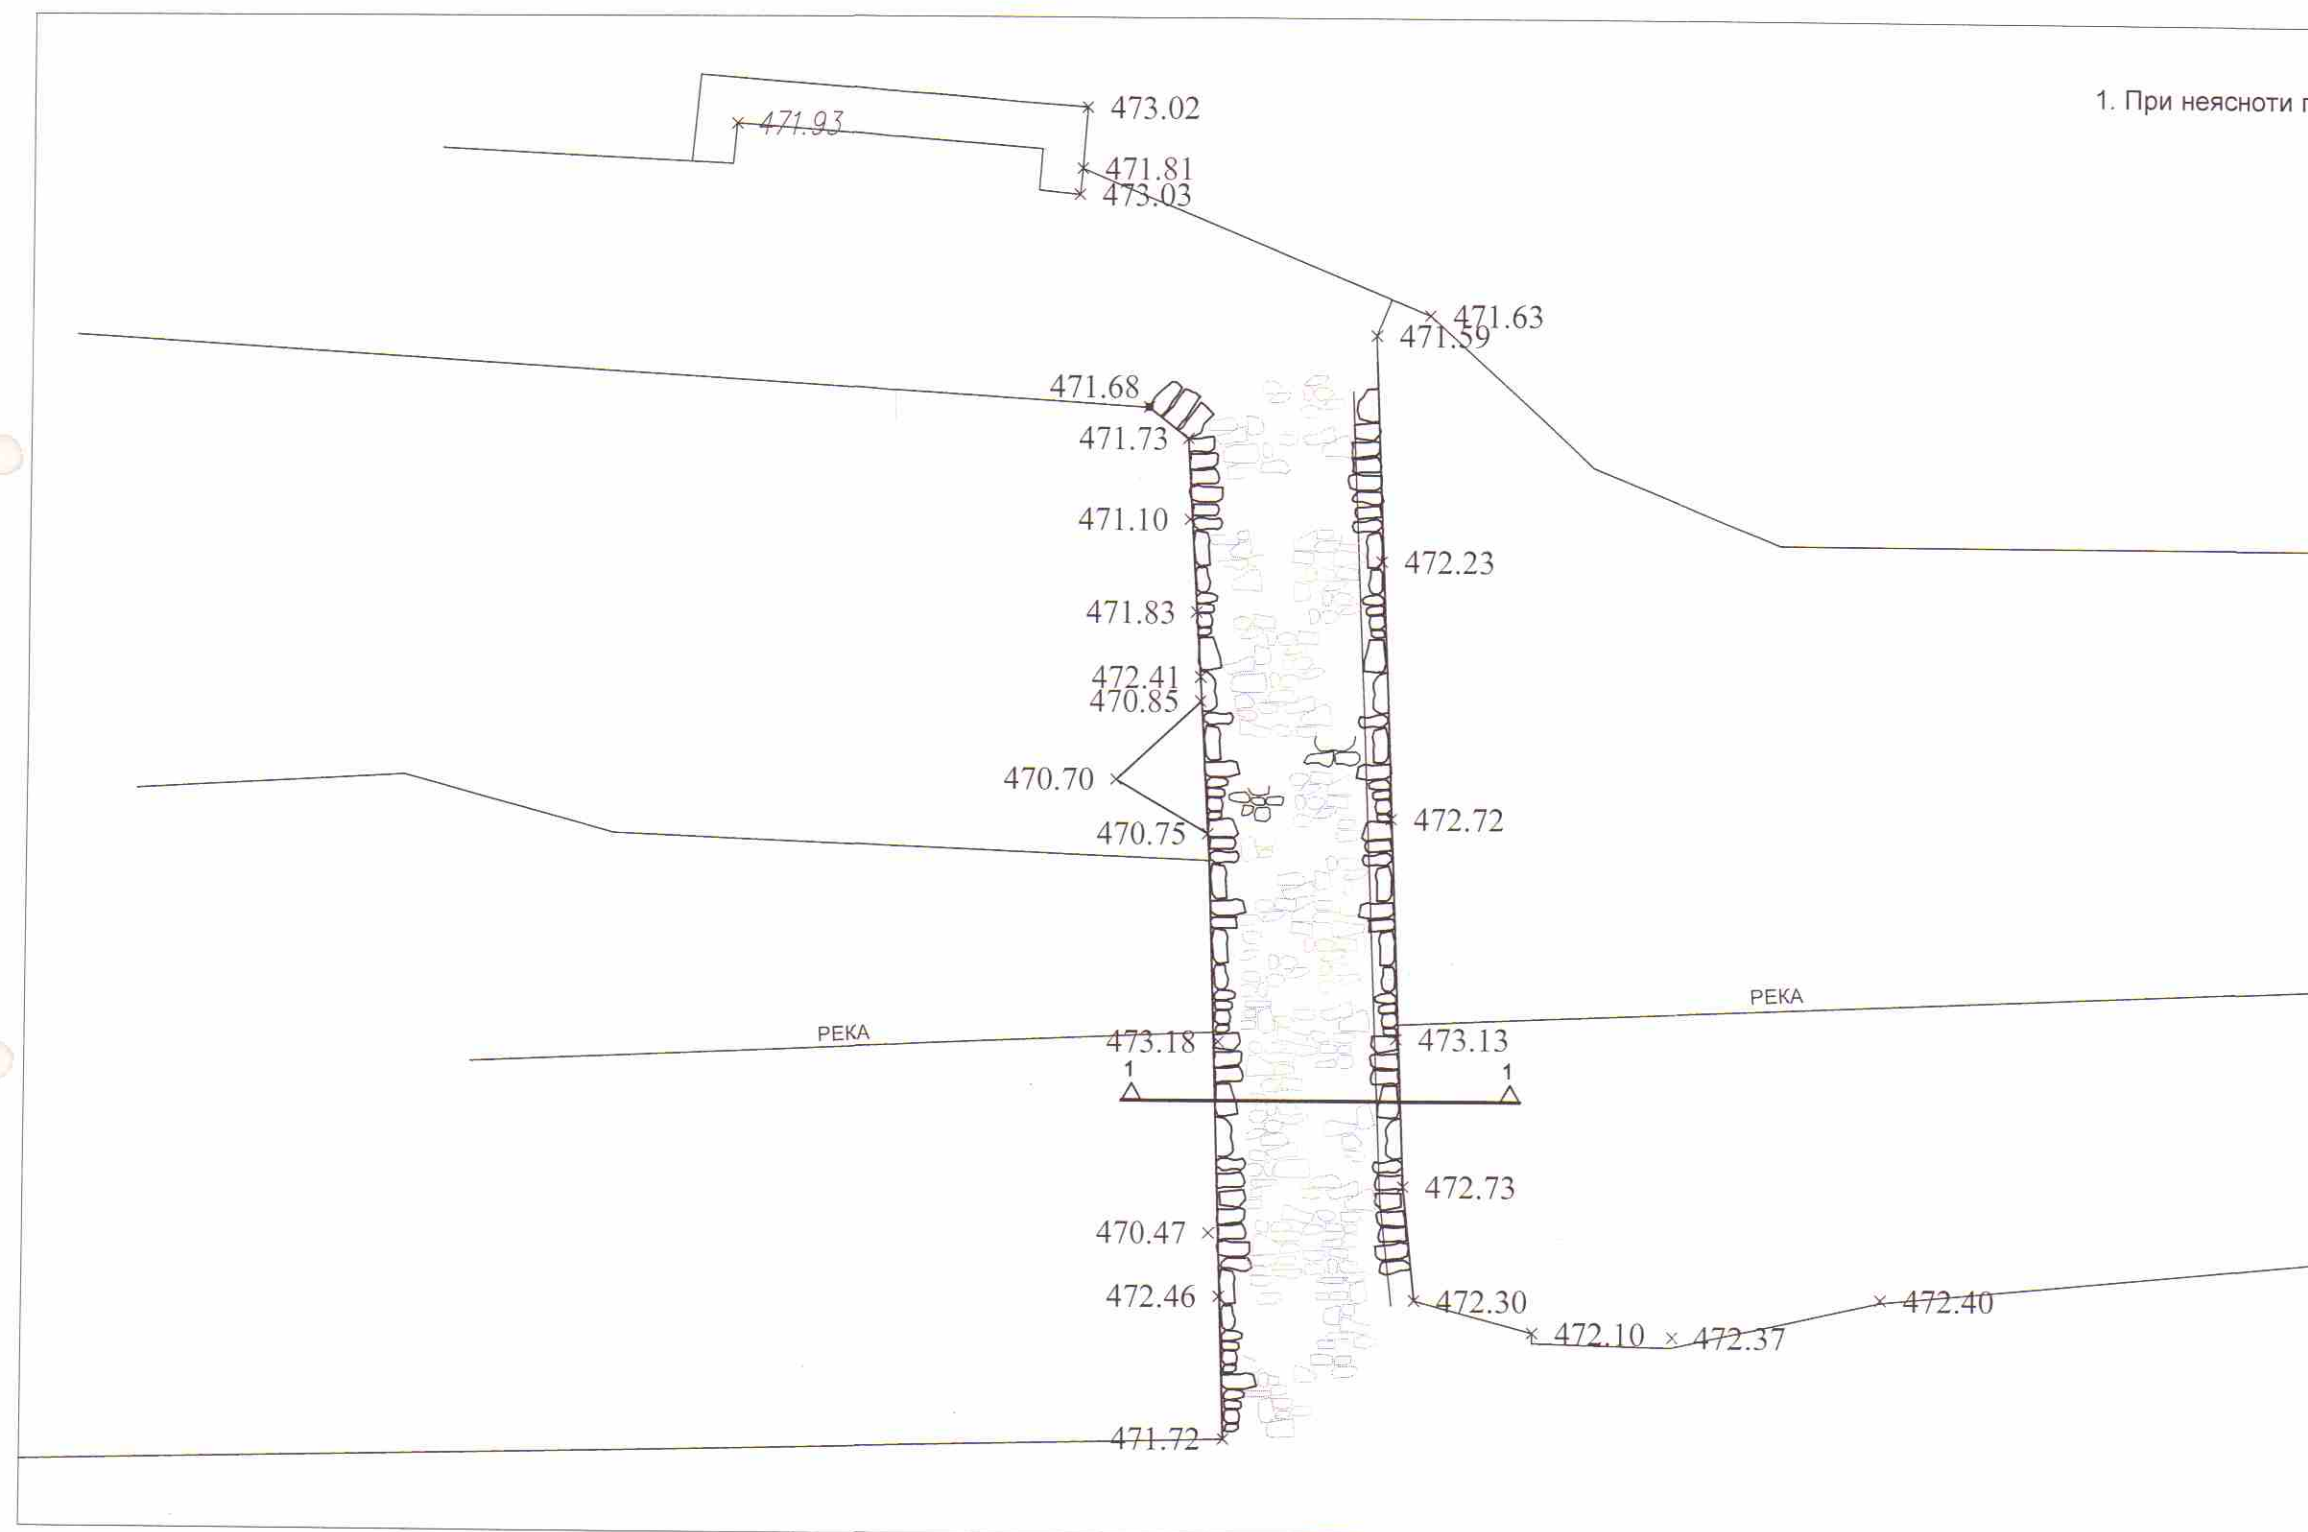


ЗАБЕЛЕЖКИ :
1. При неясноти по време на строителството да се търси проектанта

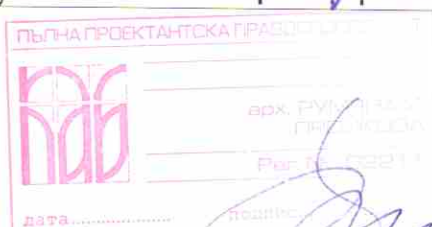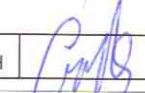Възложител:	
Община Крумовград	
Проектант : арх.А.Чаушев	
	
консултант : арх.Р.Пройкова	
	
Съгласували:	
СК	инж.С.Хюсеин 
Обект: "Изграждане на парапет на Римски Мост в с.Егрек, общ. Крумовград"	
Част: АРХИТЕКТУРА	Фаза: заснемане
Чертеж :	Лист No. 1/4
ПЛАН	Дата 08.2018г
	Масщаб 1:100


ОБЩИНА КРУМОВГРАД
ОБЩЕСТВЕНА
Проект № 2, Решение № 1
от 26.02.2019 г. на ОЕСУТ
Гл. архитект

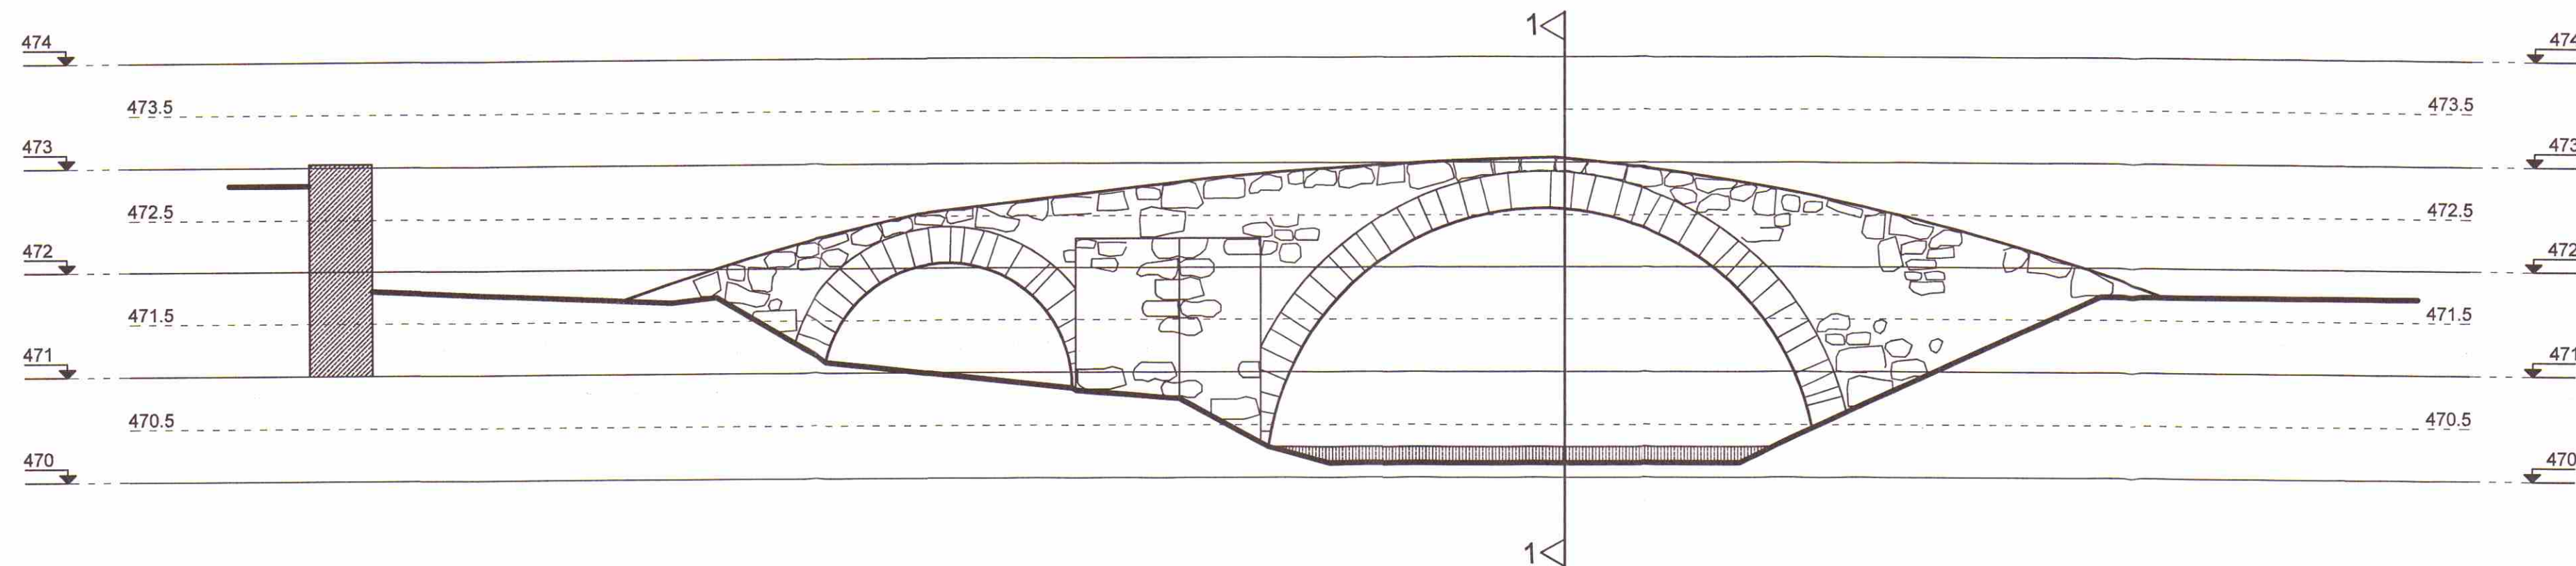

ФАСАДА ЗАПАД

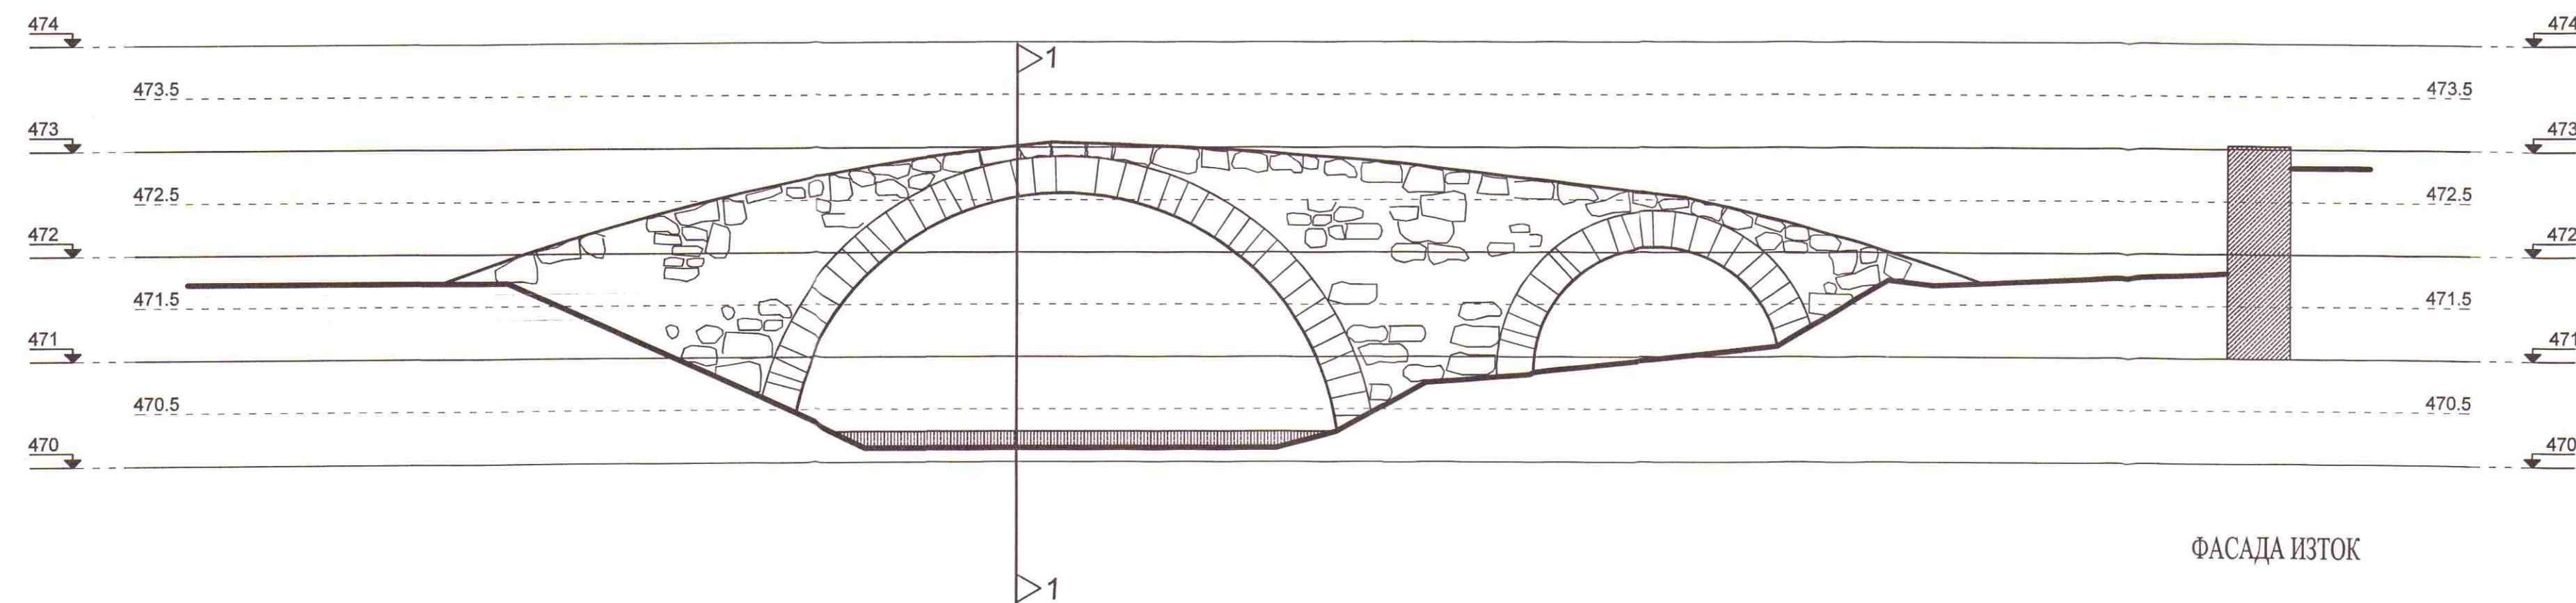

ФАСАДА ИЗТОК

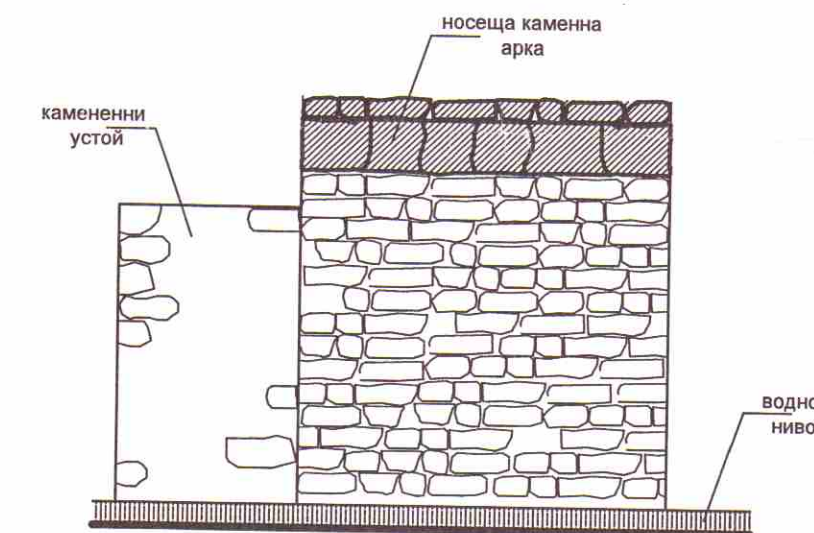


РАЗРЕЗ 1-1


ЗАБЕЛЕЖКИ :

1. При неясноти по време на строителството да се търси проектанта


ОБЩИНА - КРУМОВГРАД
ОДОБРЯВАМ
Проект № 2, Решение № 1
от 26.02.2019 г. на ОЕСУТ
Гл. архитект

Възложител:	
Община Крумовград	
Проектант : арх.А.Чаушев	
Консултант : арх.Р.Проимова	
Съгласували:	
СК	инж.С.Хосеин
Обект: "Изграждане на парапет на Римски Мост в с.Егрек, общ. Крумовград"	
Част : АРХИТЕКТУРА	Фаза: заснемане
Чертеж : ФАСАДИ РАЗРЕЗ	Лист No. 2/4
	Дата 08.2018г
	Мащаб 1:500

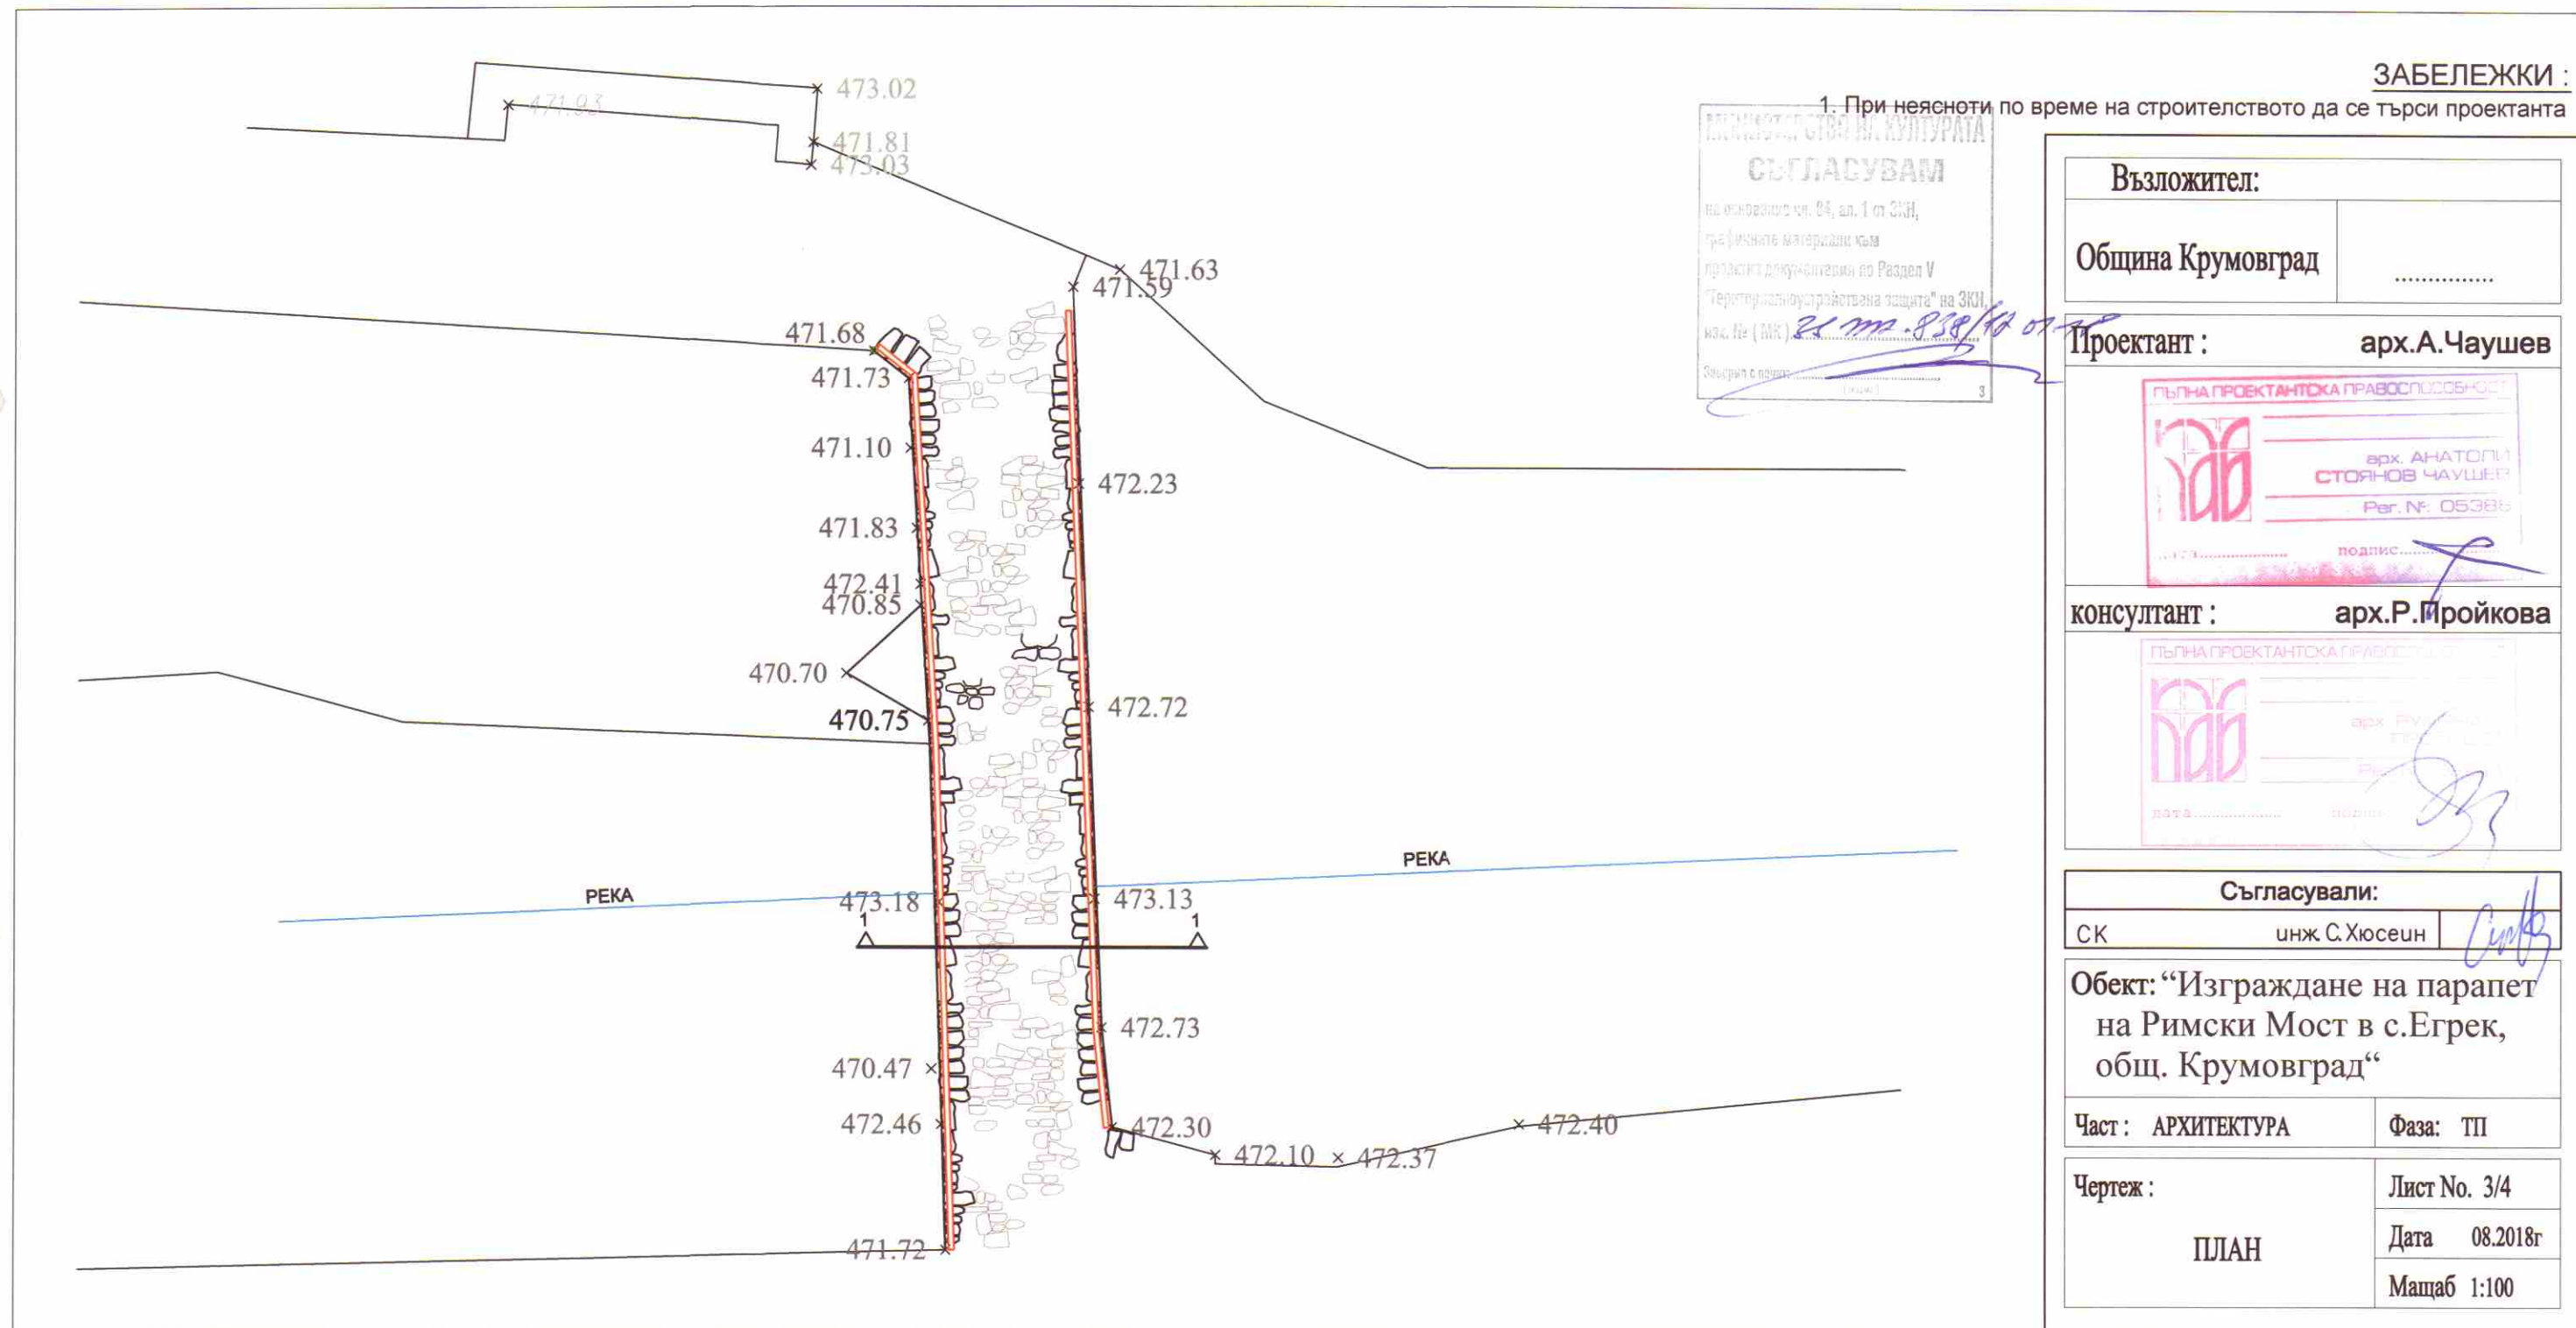


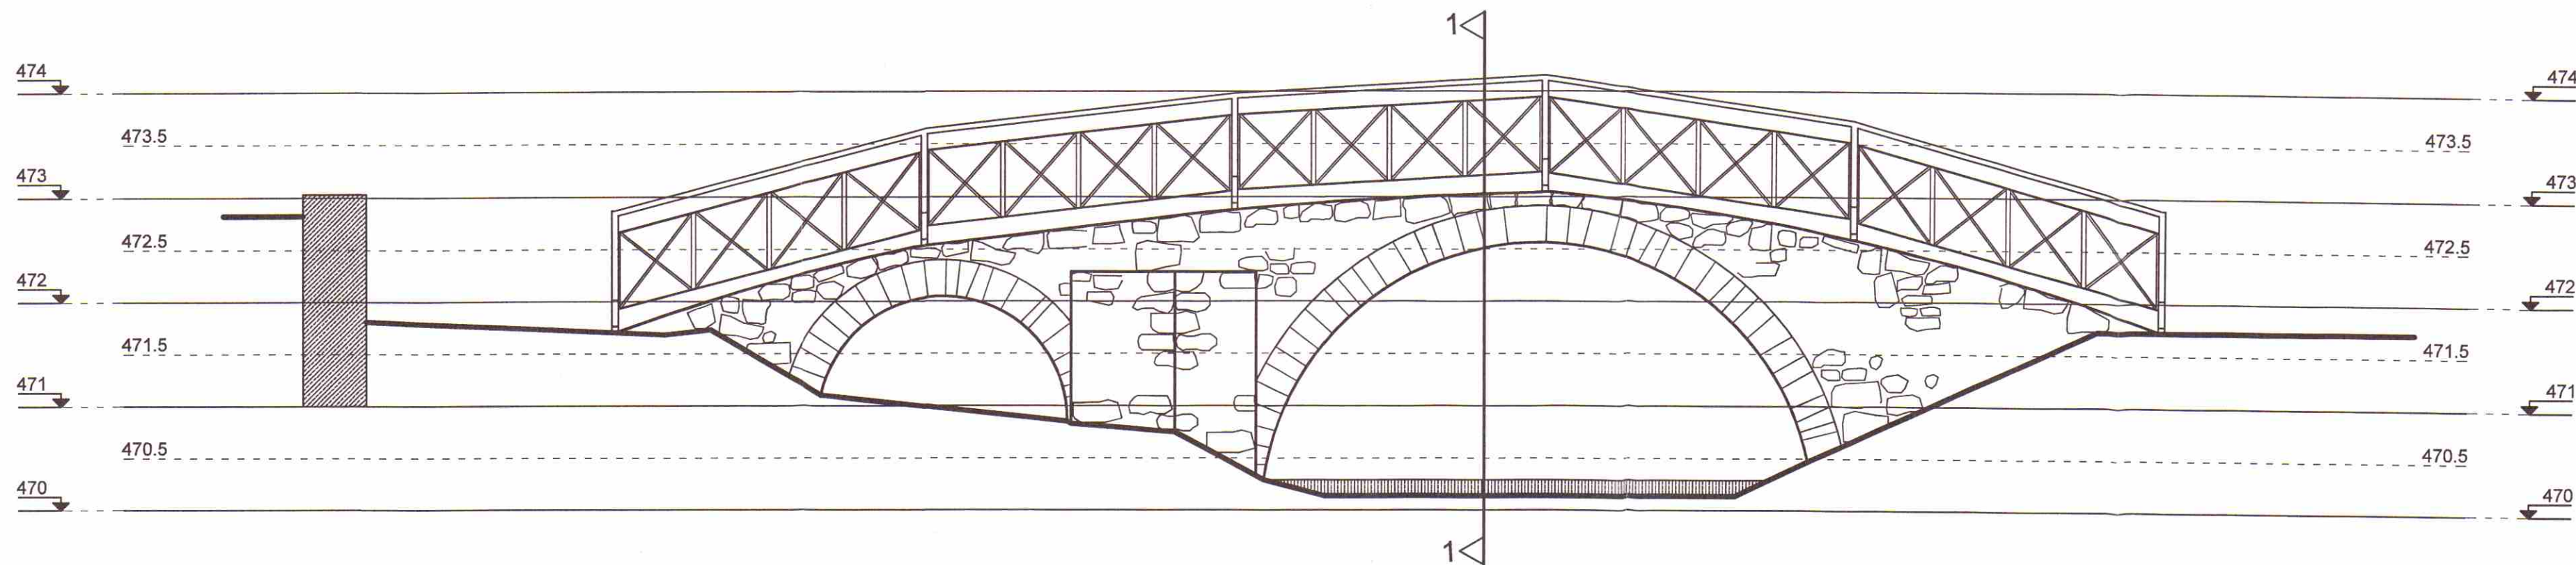

ФАСАДА ЗАПАД

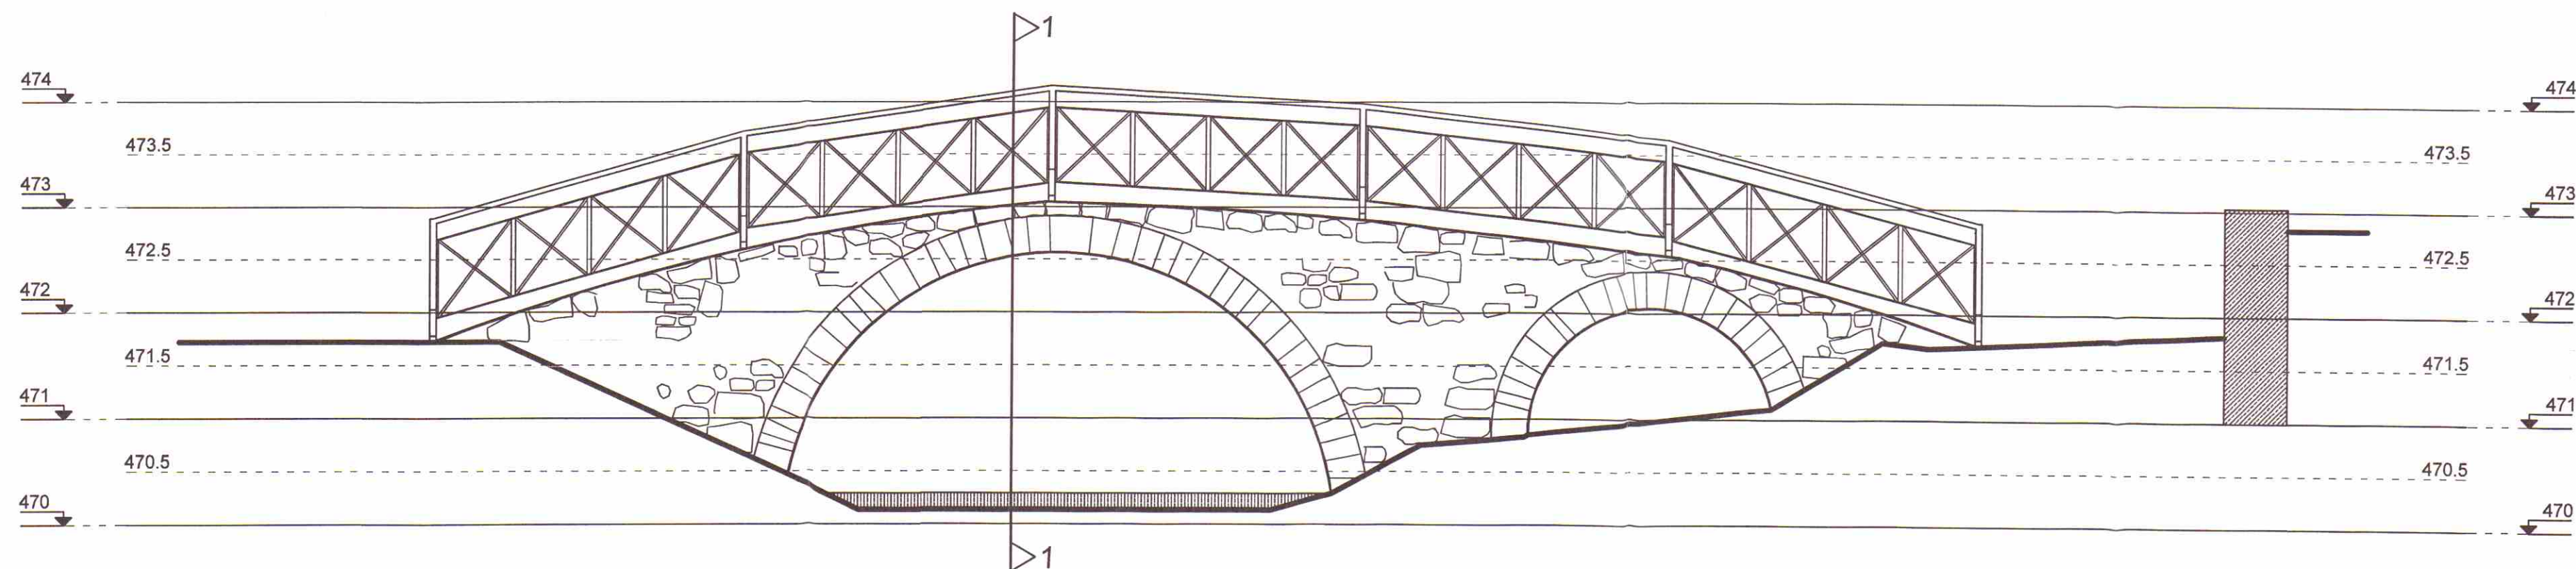

ФАСАДА ИЗТОК

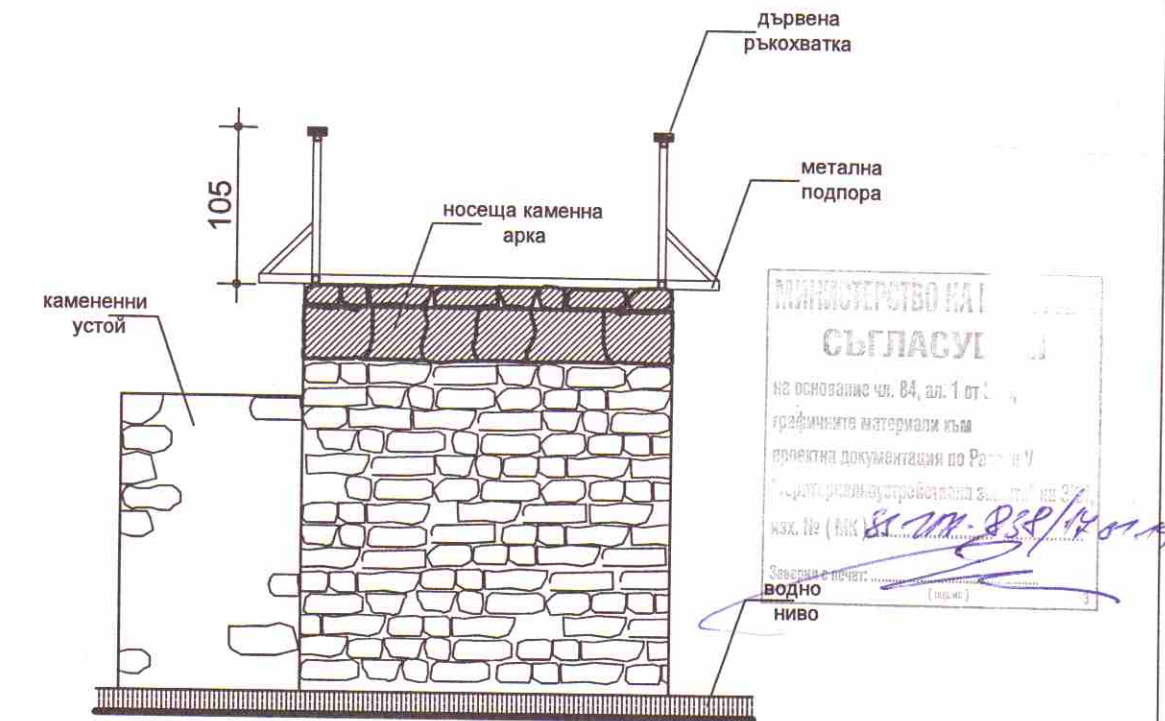

РАЗРЕЗ 1 - 1

ЗАБЕЛЕЖКИ :
1. При неясноти по време на строителството да се търси проектанта

ОБЩИНА - КРУМОВГРАД
ОДЪБРЯВАМ:
Проект № 2, Решение № 1
от 20.02.2019 г. на ОЕСУТ
Гл. архитект

Възложител:	
Община Крумовград	
Проектант : арх.А.Чаушев	
ПЪЛНА ПРОЕКТАНТОКА ПРАВОСПОСОБНОСТ арх. АНАТОЛИ СТОЯНОВ ЧАУШЕВ Per № 05988 дата: позиция:	
Консултант : арх.Р.Проимова	
ПЪЛНА ПРОЕКТАНТОКА ПРАВОСПОСОБНОСТ арх. Р.ПРОИМОВА дата: позиция:	
Съгласували:	
СК	инж.С.Хюсеин
Обект: "Изграждане на парапет на Римски Мост в с.Егрек, общ. Крумовград"	
Част : АРХИТЕКТУРА	Фаза: ТП
Чертеш : ФАСАДИ РАЗРЕЗ	Лист No. 4/4
	Дата 08.2018г
	Мащаб 1:50