



ШАХТА 120/90

⚠ размерите са в сантиметри

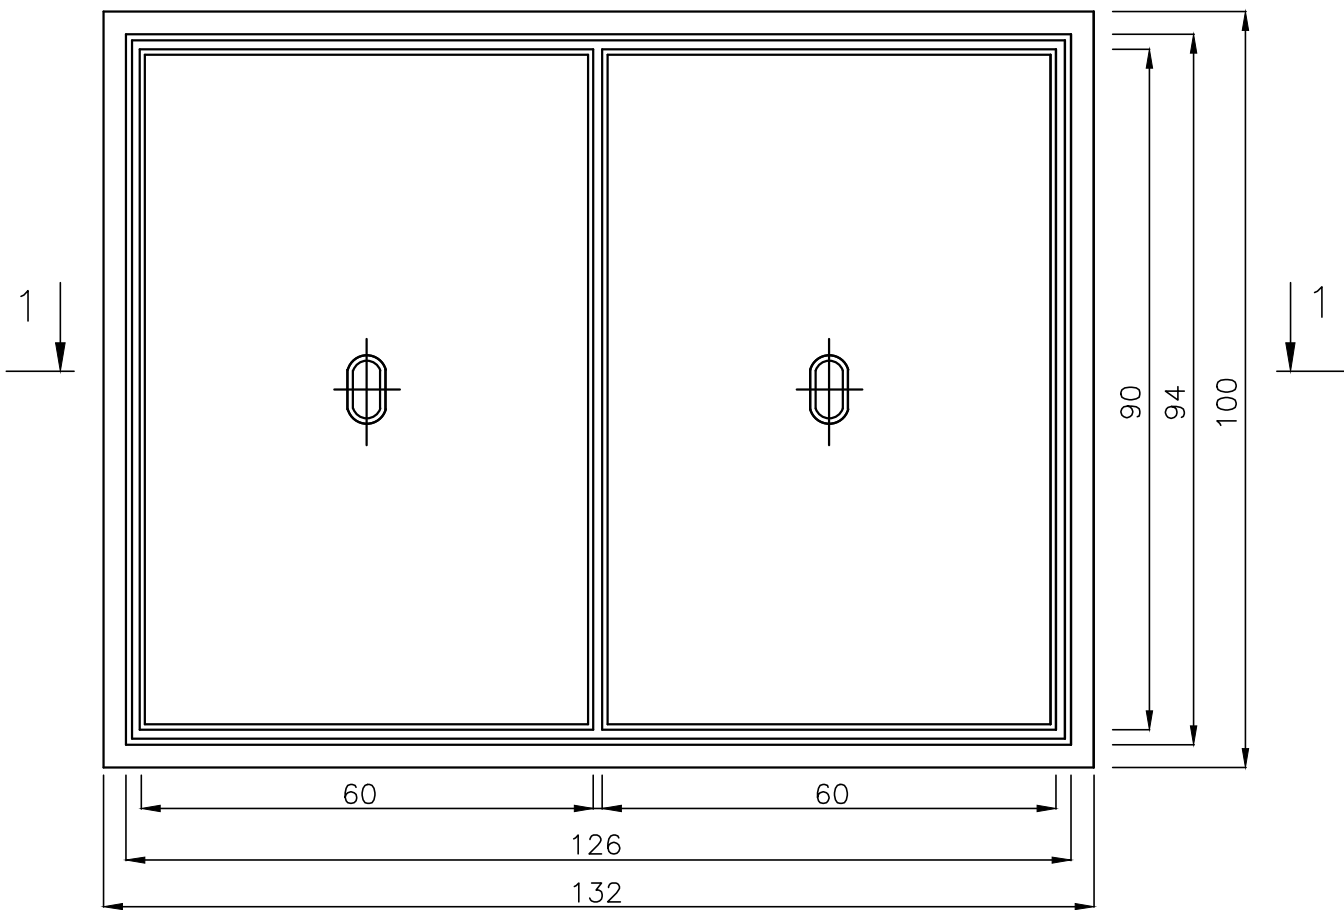

Разрез 1—1

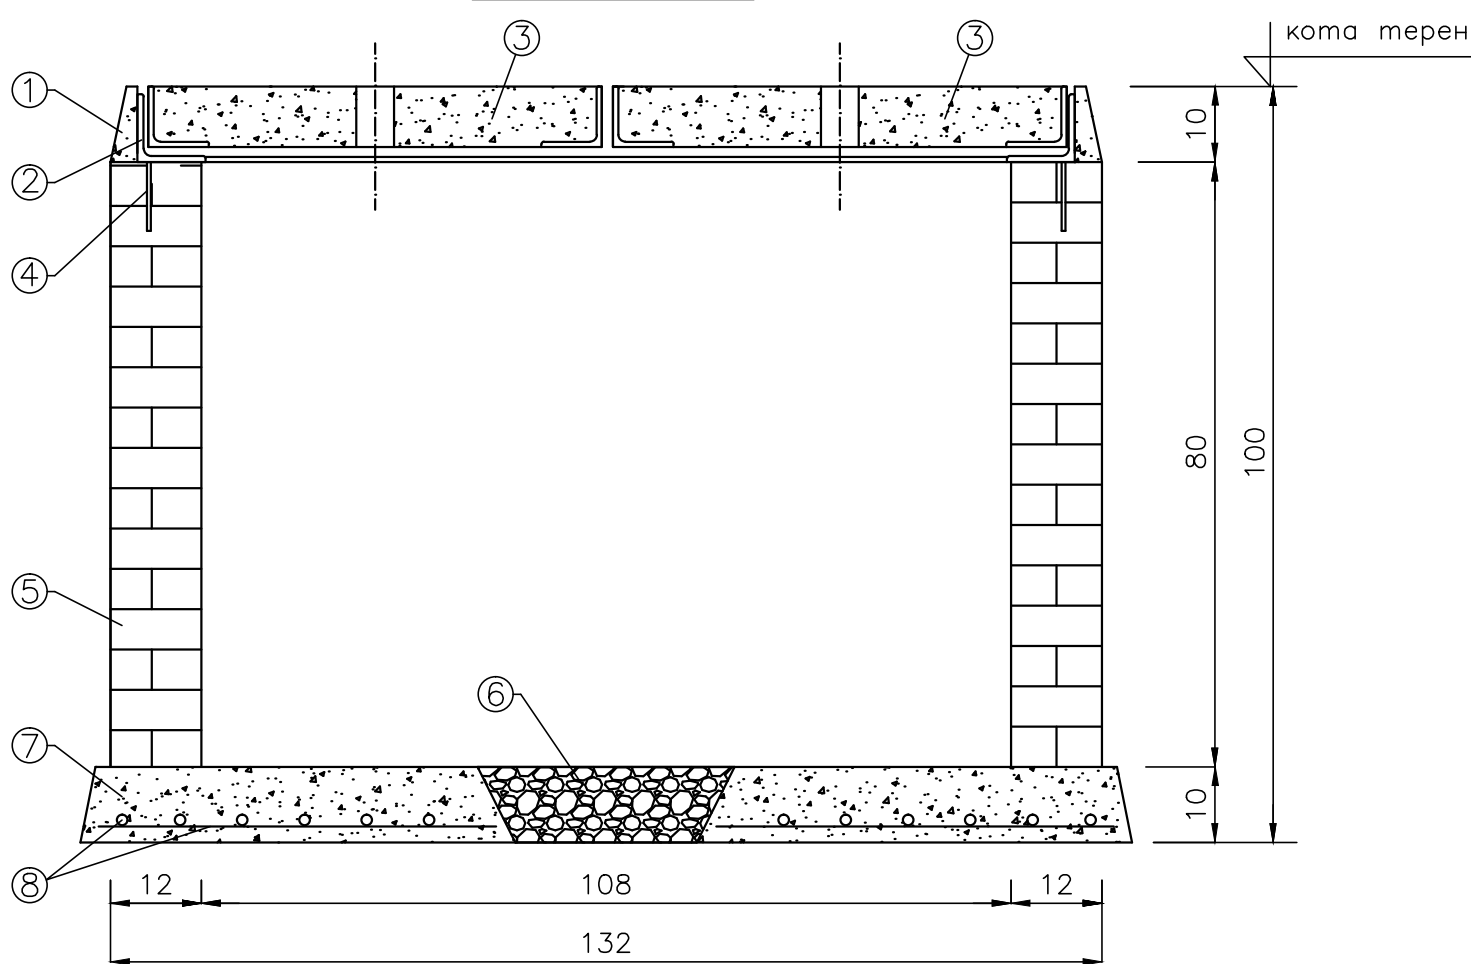

СПЕЦИФИКАЦИЯ за 1 брой шахта

N	Наименование	Техническо описание	Мярка	К—во
1	Циментов разтвор	за замонолитване	м3	0,08
2	Рамка	външни размери 126/94 см ъглов профил L90/90/8 mm	бр	1,00
3	Капак	външни размери 60/90 см	бр	2,00
4	Закладна планка	стоманена шина 20x3; L=12 см	бр	6,00
5	Зидария	тухли 25/12/6,5 см	м2	3,70
6	Дренажен чакъл	фракция 3 до 5 см	м3	0,09
7	Бетон за фундаменти	клас B20	м3	0,16
8	Армировка	заварена мрежа Ø6,5	kg	3,68

- ЗАБЕЛЕЖКИ:**
- Капаците на кабелните шахти (2бр. на шахта) да бъдат изработени от полимер–бетон с размери 90/60/8 см. Върху тях да бъде изписано Община Кривопаланка.
 - Начин на изработване на капаците е показан на черт. 3
 - Рамките на кабелните шахти да бъдат изработени от горещовали. стомана. Всички метални рамки да се грундират двукратно.
 - Електроди Е46А по БДС 5517–85.
 - Рамката да се изпълни със заваръчни шевове по всички контактни линии на елементите ѝ.

ПРОЕКТАНТ: / ИНЖ. ГЕОРГИ ГЕОРГИЕВ /	Р-ТЕП АТЕЛИЕ: / ИНЖ. ЙОРДАН ПРАШАНОВ /	УПРАВИТЕЛ: / ИНЖ. Л. СИМЕОНОВ /	ИЗПЪЛНИТЕЛ: ВЪЗЛОЖИТЕЛ:	РЕПУБЛИКА БЪЛГАРИЯ МИНИСТЕРСТВО НА РЕГИОНАЛНОТО РАЗВИТИЕ И БЛАГОУСТРОЙСТВОТО "ПЪТПРОЕКТ – 2000" ООД гр. София 1606 ул. "Камен Андреев" 24 ОБЩИНА КРИВОПАЛАНКА	ДОГОВОР №		ОБЕКТ: ЧАСТ: СЪДЪРЖАНИЕ:	БЛАГОУСТРОЙСТВАНЕ НА Ж.К. "ДРУЖБА", град КРИВОПАЛАНКА ЕЛЕКТРИЧЕСКА КАБЕЛНА ШАХТА С ДВА КАПАКА 120/90 СМ	02/2019 ЧЕРТЕЖ № 11/13
					ФАЗА	МАЩАБ			
					Т П	1:10			