

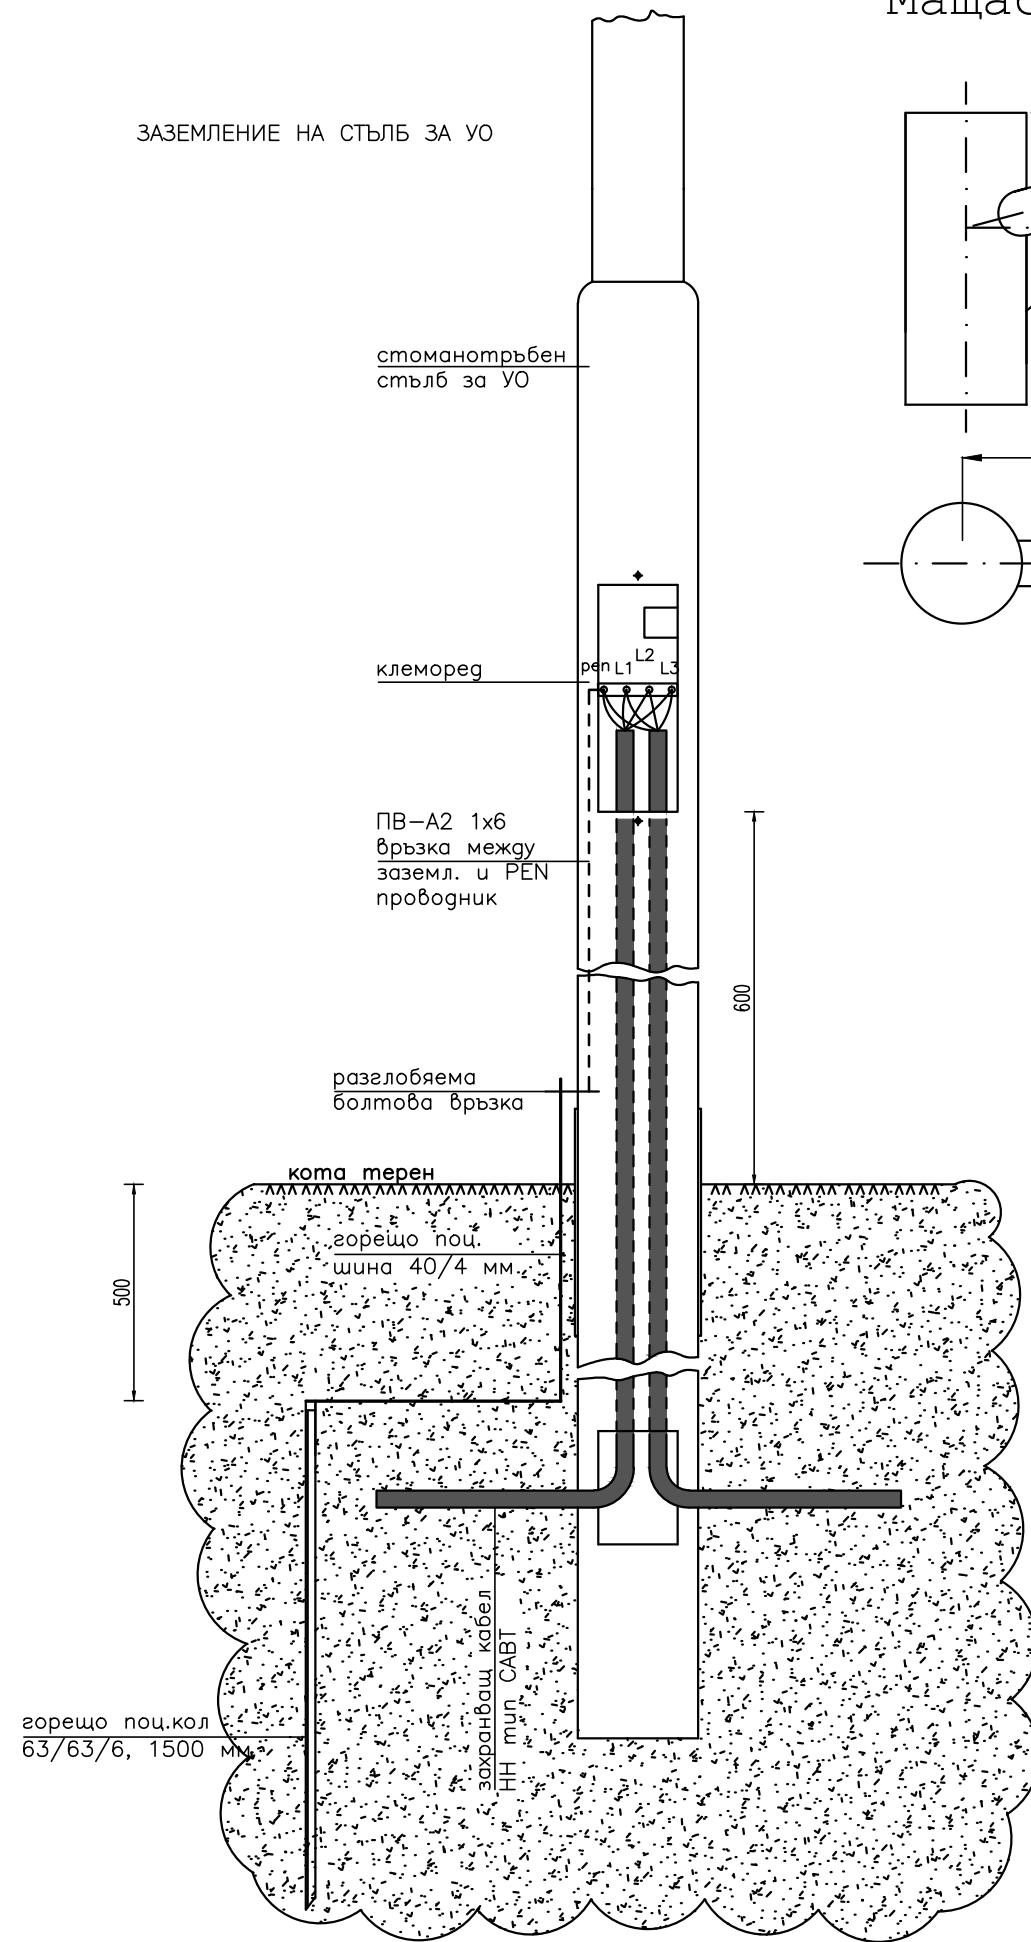


ЗАЗЕМЛЕНИЕ НА СТЬЛБ ЗА УО

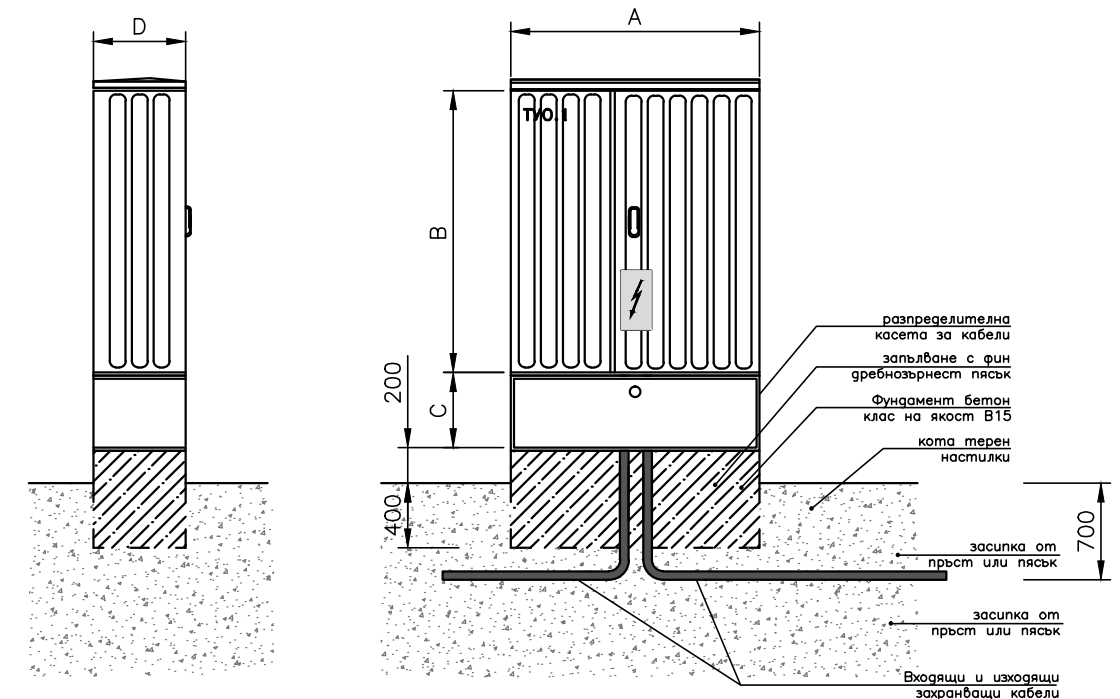

1. На детайла е посочено табло с полиестерен корпус, IP44.
2. Всички разстояния са посочени в милиметри.
3. Преди забиването на заземителните колове да се уведомят експлоатационните дружества с подземни комуникации.
4. Преди забиването на заземителните колове да се направи изкоп с дълбочина 800 мм.
5. След монтажа на повторните заземители терена да се възстанови със съответната настилка.

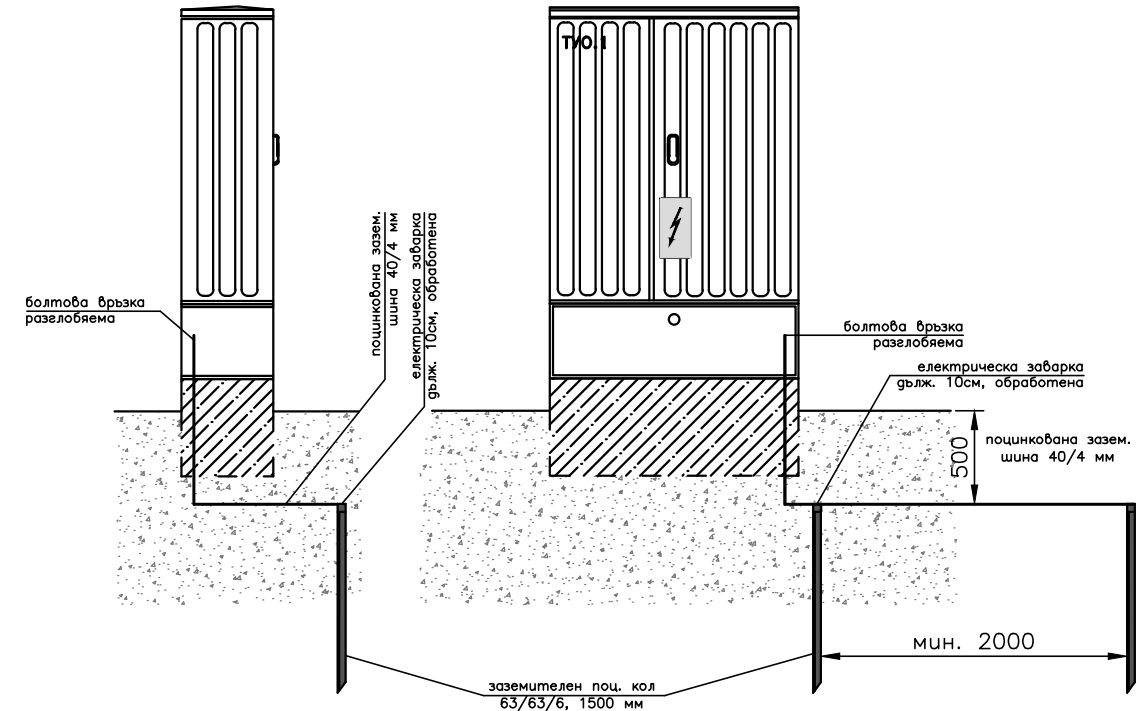

изглед
от страни

Тип на таблото	Р А З М Е Р И			
	A	B	C	D
T 2-П	530	820	260	250

1. На детайла е посочено табло с полиестерен корпус, IP44.
2. Всички разстояния са посочени в милиметри.
3. След монтажа на таблото и присъединяването на входящите и изходящите кабели, фундамента да се запълни с фин греб-нозърест пясък до горната му част.
4. Преди окончателното фиксиране, таблото да се нивелирг



Съгласуване	ЧАСТ	Име и фамилия	Подпис
	ПЪТНА	инж. Йордан Прашанов	
	ГЕОДЕЗИЯ	инж. Никола Дочеv	
	ПБЗУТ	инж. Георги Петров	
	ОД и ВОД	инж. Николай Терзиев	
	ЕЛЕКТРИЧЕСКА	инж. Георги Георгиев	
	ОТВОДНЯВАНЕ	инж. Миглена Корайлева	

[illegible]