



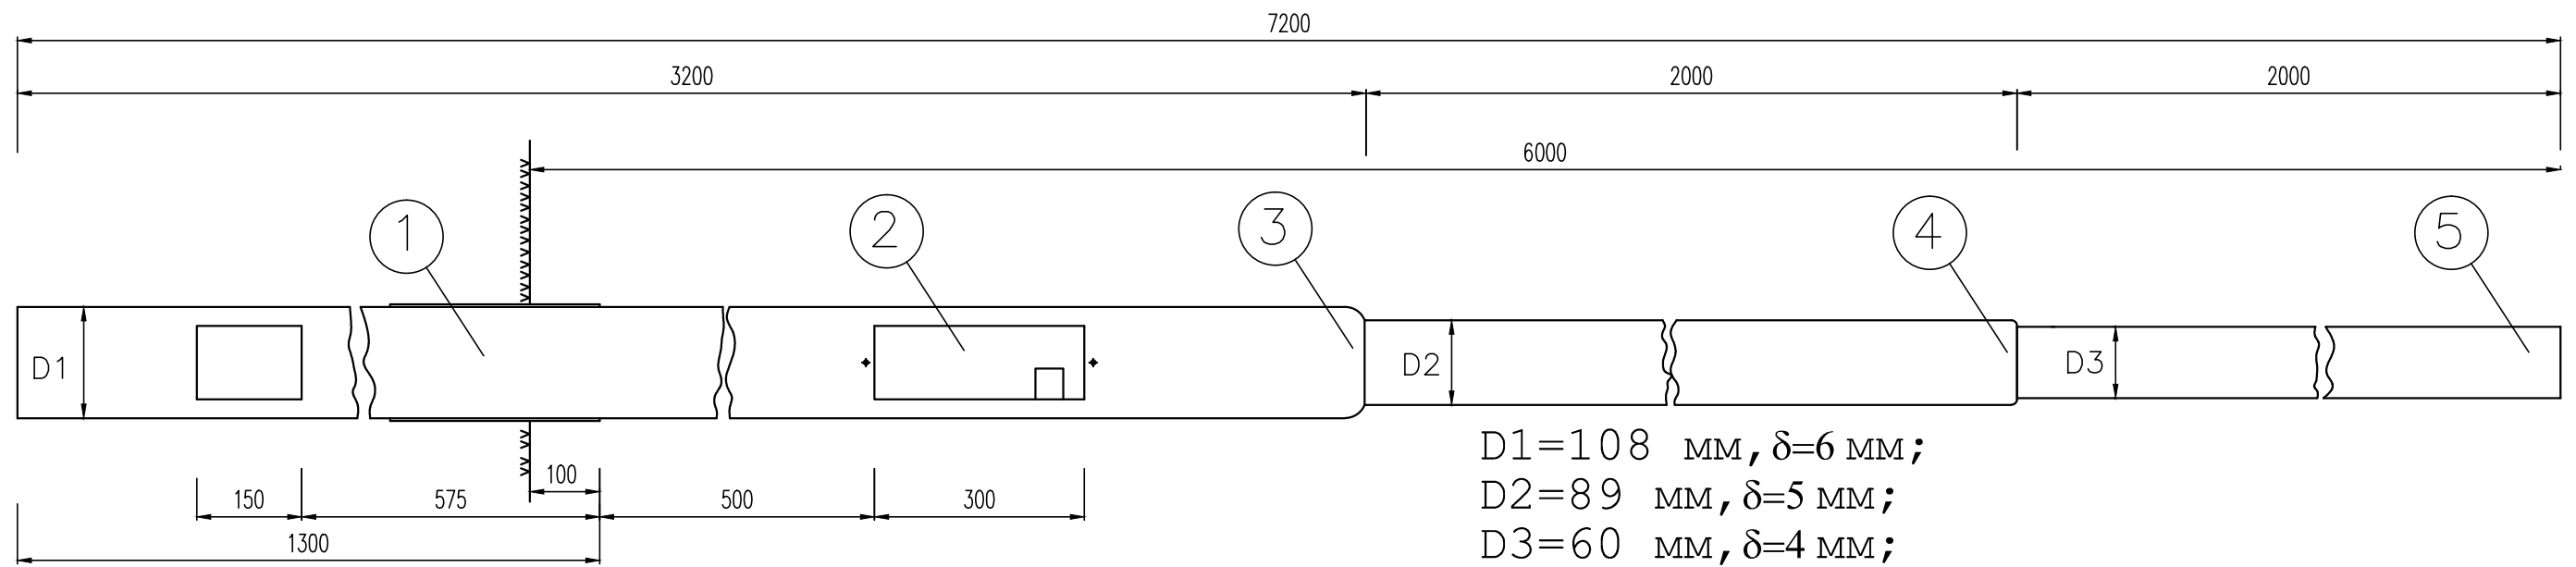

D1=108 мм, δ=6 мм;
D2=89 мм, δ=5 мм;
D3=60 мм, δ=4 мм;

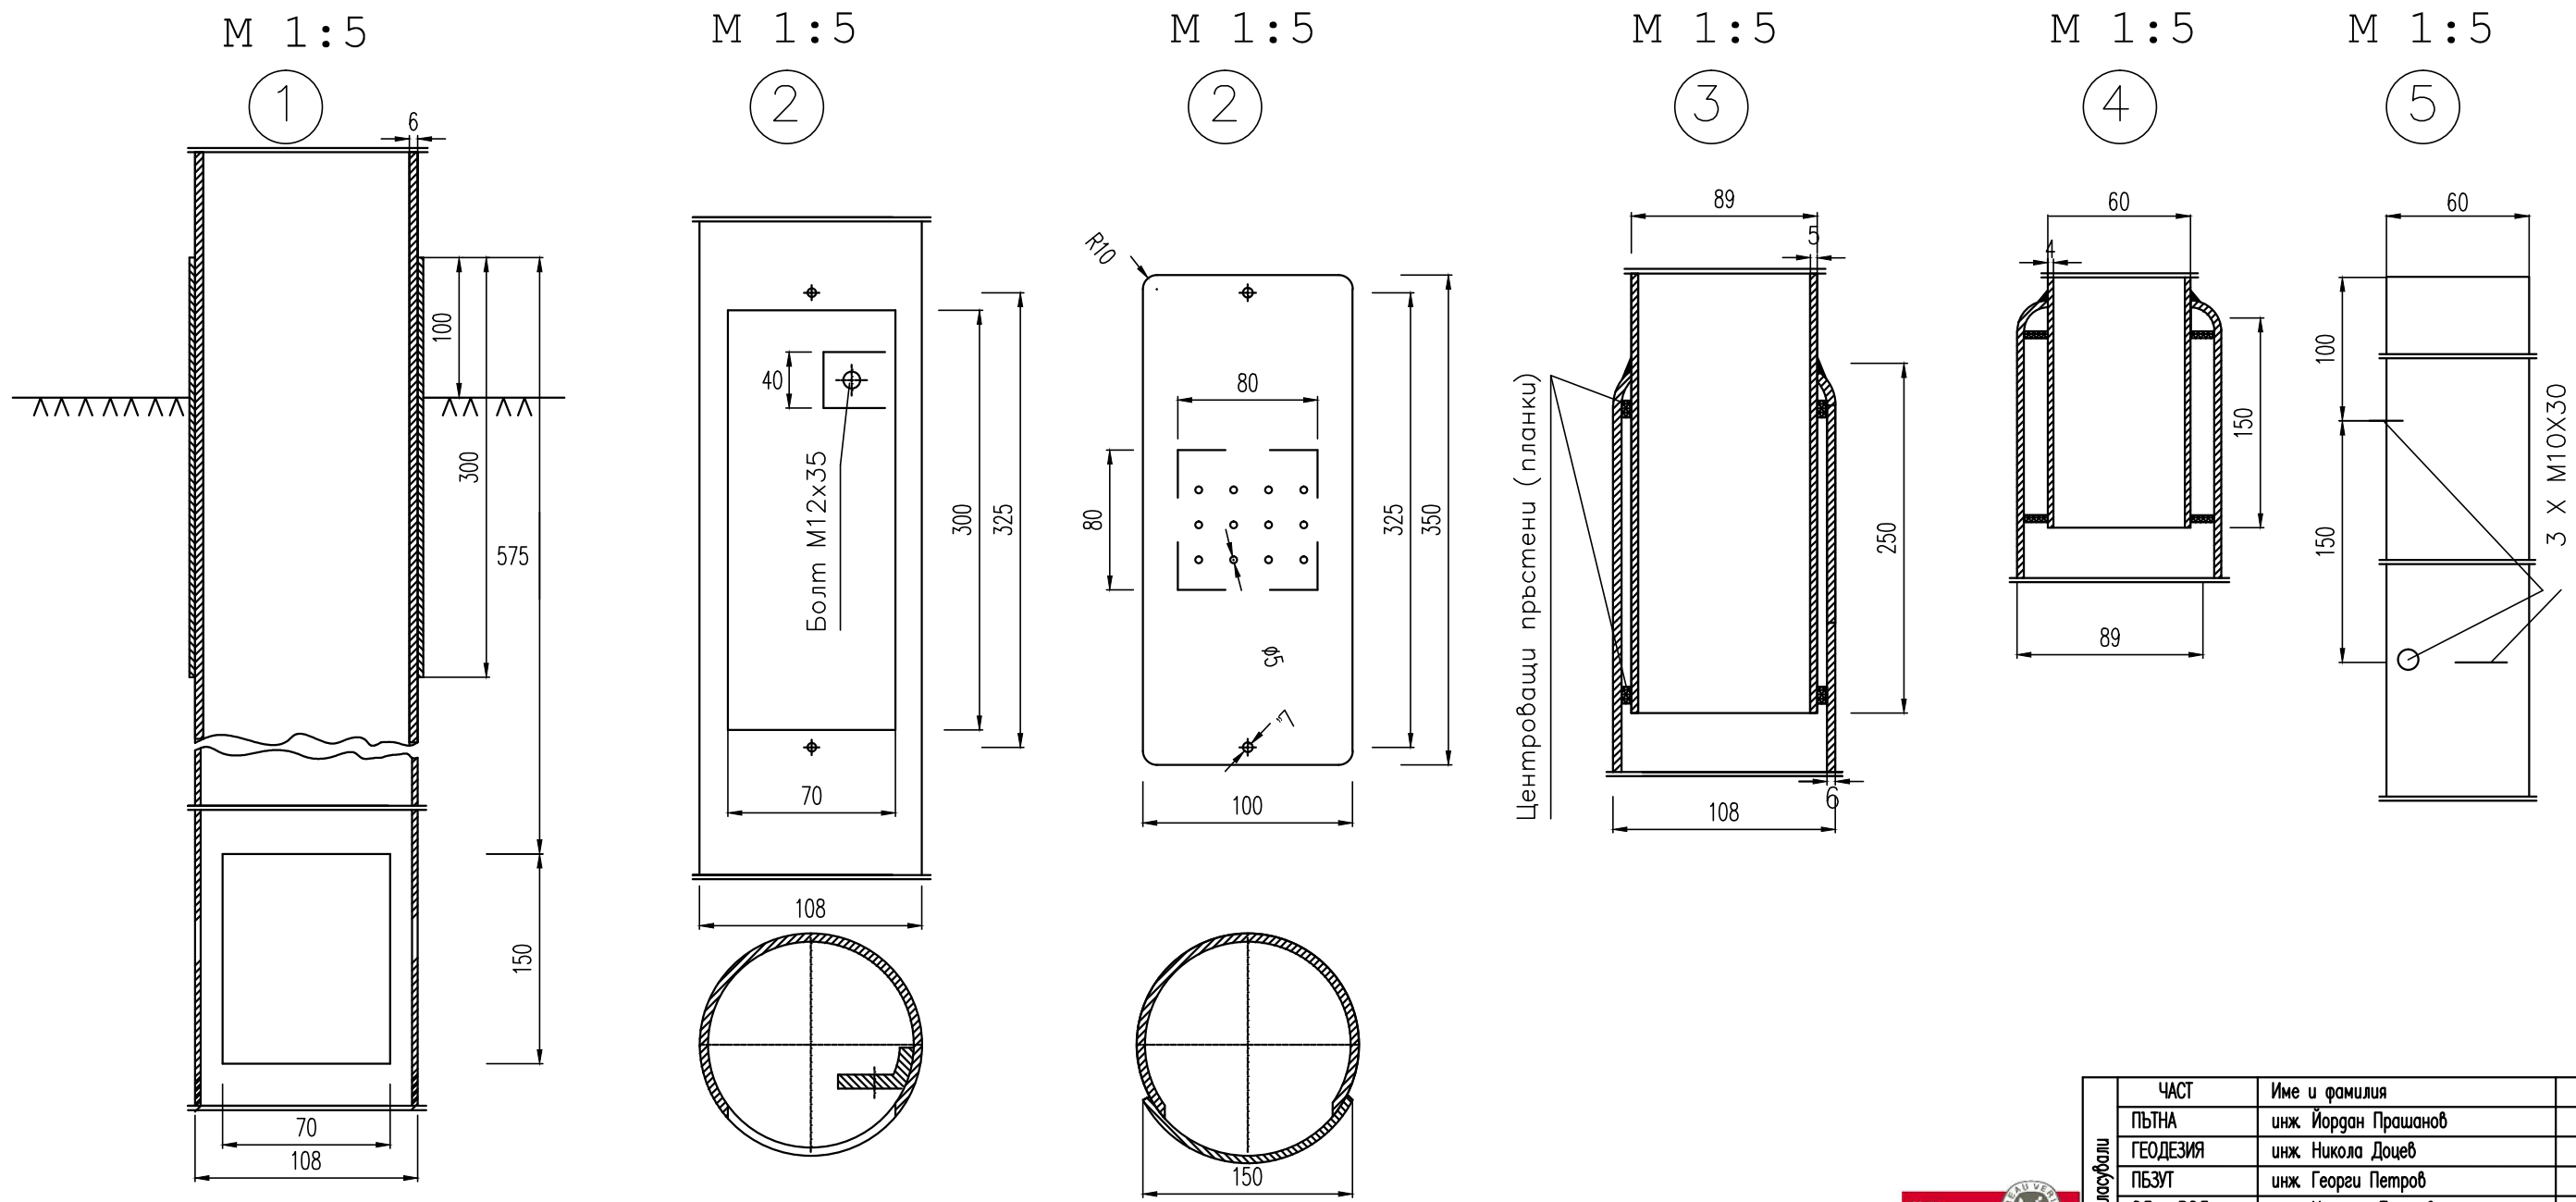

Сегмент	ЧАСТ	Име и фамилия	Поглис
	ПЪТНА	инж. Йордан Прашанов	
	ГЕОДЕЗИЯ	инж. Никола Доцев	
	ПБЗУТ	инж. Георги Петров	
	ОД и ВОД	инж. Николай Терзиев	
СЪДЪРЖАНИЕ	ЕЛЕКТРИЧЕСКА	инж. Георги Георгиев	
	ОТВОДНЯВАНЕ	инж. Миглена Карайлева	
ДОГОВОР No		ОБЕКТ: БЛАГОУСТРОЯВАНЕ НА ж.к. "ДРУЖБА", град КРУМОВГРАД	02/2019
ФАЗА		ЧАСТ: ЕЛЕКТРИЧЕСКА	ЧЕРТЕЖ No
ТА		СЪДЪРЖАНИЕ: СТОМАНОТЪРЪБЕН СЪЛЪБ №6 (7,2) М	9/13
МАЩАБ		1:20	

ПРОЕКТАНТ: / ИНЖ. ГЕОРГИ ГЕОРГИЕВ / Р-ТЕП АТЕЛИЕ: / ИНЖ. ЙОРДАН ПРАШАНОВ / УПРАВИТЕЛ: / ИНЖ. Л. СИМЕОНОВ / ИЗПЪЛНИТЕЛ: / ИНЖ. Л. СИМЕОНОВ / ВЪЗЛОЖИТЕЛ: РЕПУБЛИКА БЪЛГАРИЯ, МИНИСТЕРСТВО НА РЕГИОНАЛНОТО РАЗВИТИЕ И БЛАГОУСТРОЙСТВОТО, "ПЪТПРОЕКТ - 2000" ЕООД, гр. София 1606 ул. "Камен Ангелев" 24, ОБЩИНА КРУМОВГРАД