


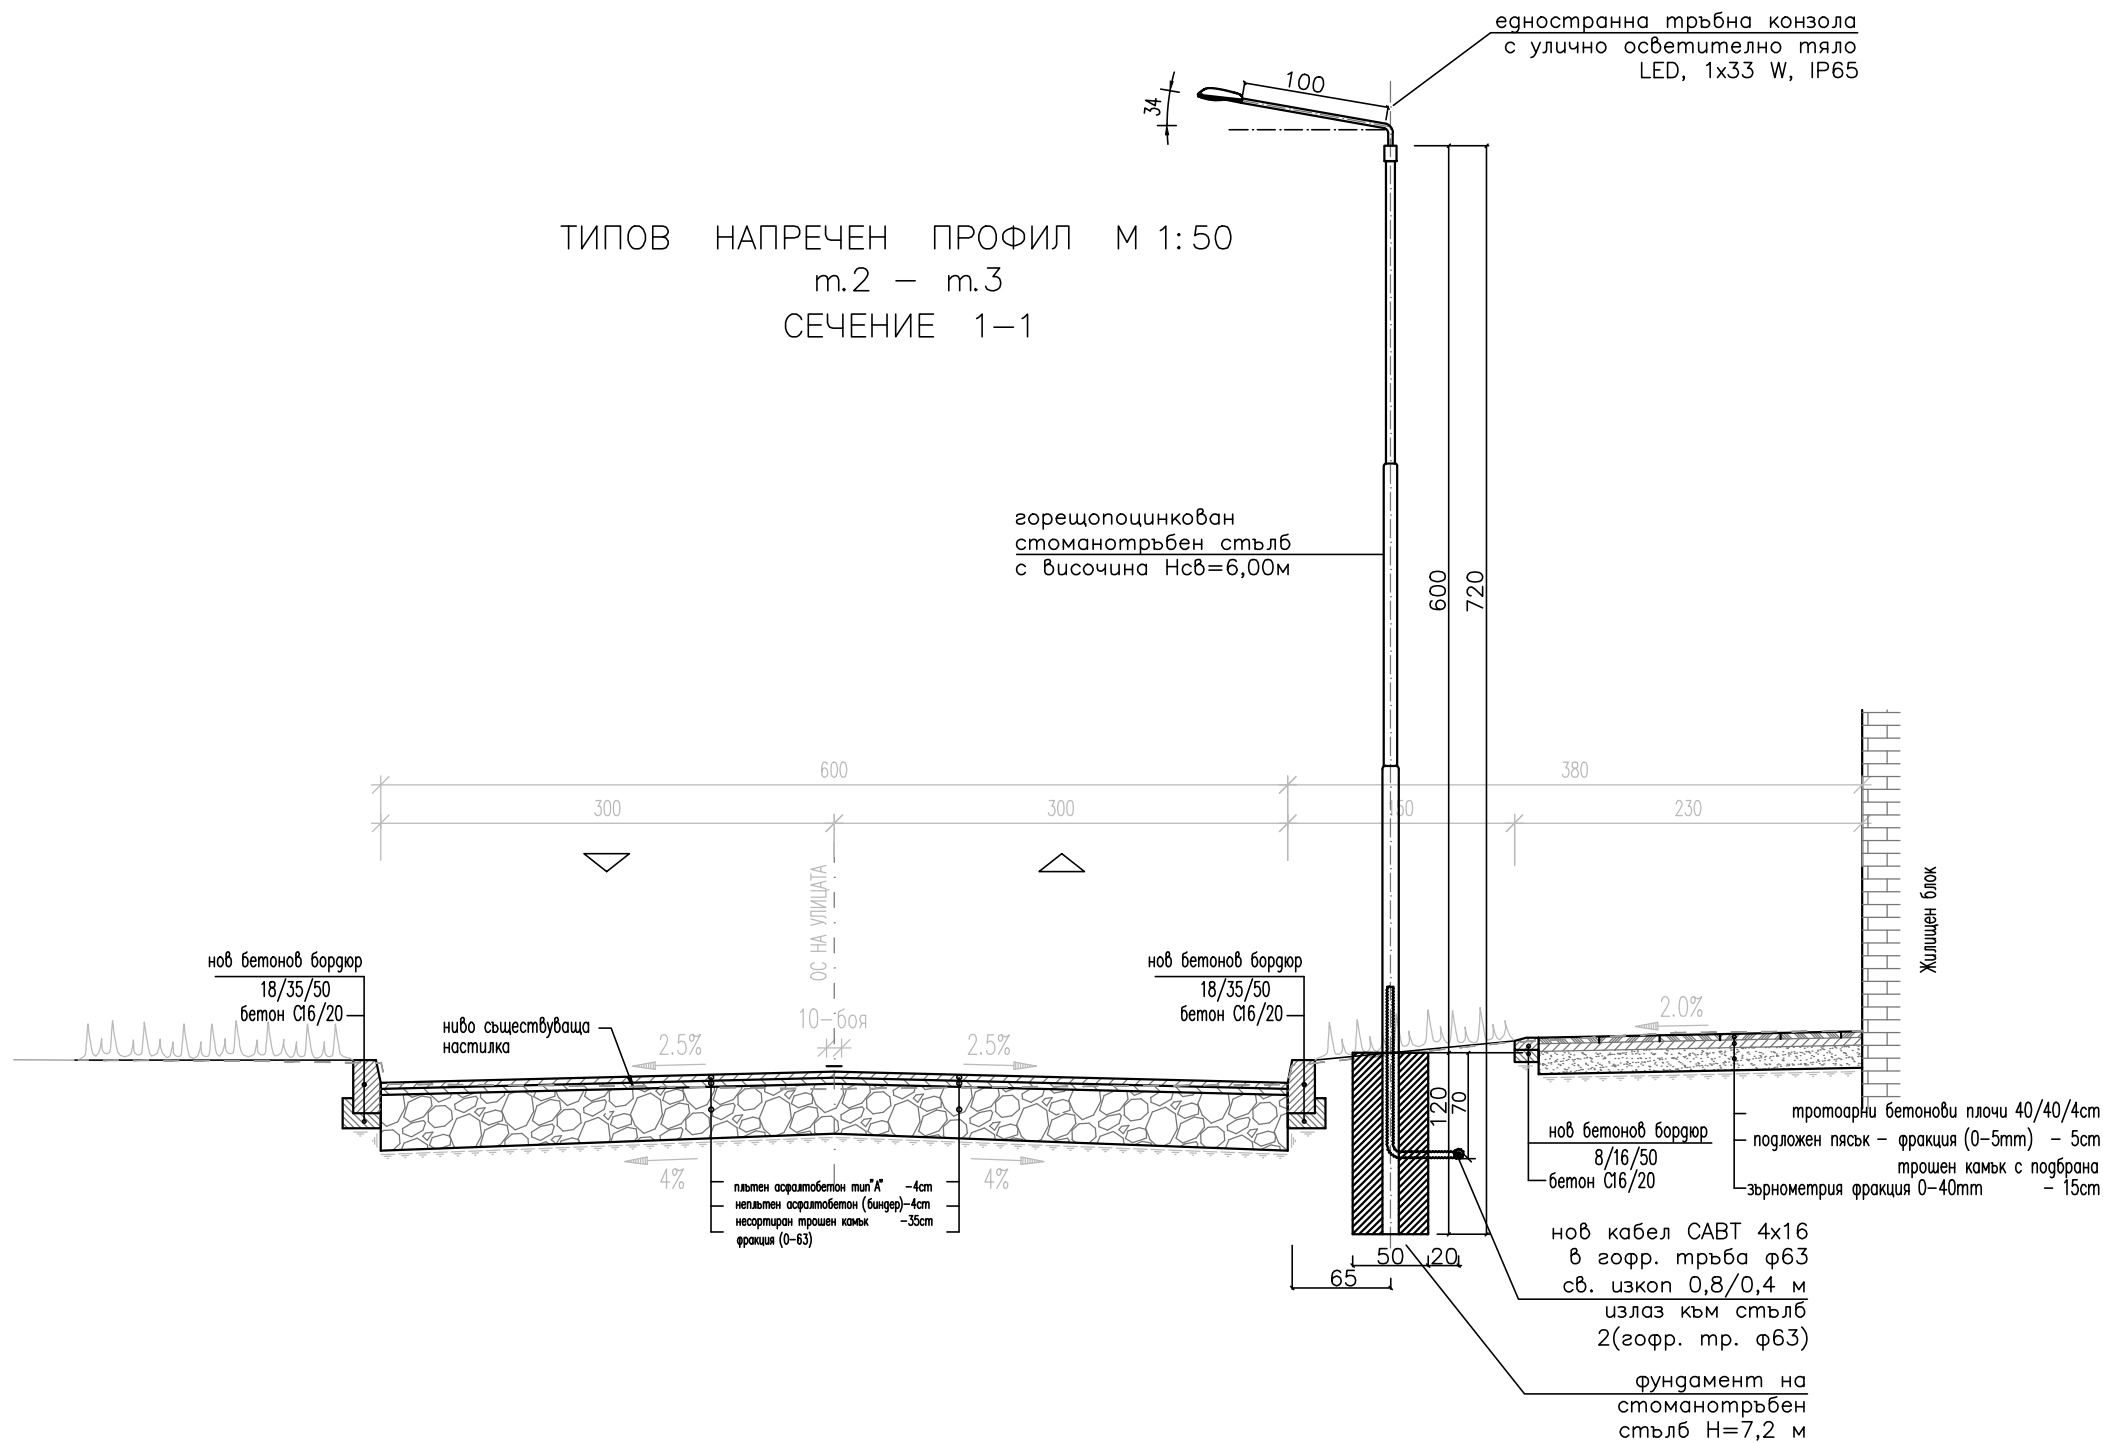

| Област | ЧАСТ         | Име и фамилия          | Поглис |
|--------|--------------|------------------------|--------|
|        | ПЪТНА        | инж. Йордан Прашанов   |        |
|        | ГЕОДЕЗИЯ     | инж. Никола Дюев       |        |
|        | ПБЗУТ        | инж. Георги Петров     |        |
|        | ОД и ВОД     | инж. Николай Терзиев   |        |
|        | ЕЛЕКТРИЧЕСКА | инж. Георги Георгиев   |        |
|        | ОТВОДНЯВАНЕ  | инж. Миглена Карайлева |        |

|            |                          |              |                          |           |                      |                          |   |           |       |                                                          |               |
|------------|--------------------------|--------------|--------------------------|-----------|----------------------|--------------------------|---|-----------|-------|----------------------------------------------------------|---------------|
| ПРОЕКТАНТ: | / инж. ГЕОРГИ ГЕОРГИЕВ / | Р-ТЕЛ АТЕЛИЕ | / инж. ЙОРДАН ПРАШАНОВ / | УПРАВИТЕЛ | / инж. Л. СИМЕОНОВ / | ИЗПЪЛНИТЕЛ<br>ВЪЗЛОЖИТЕЛ | РЕПУБЛИКА БЪЛГАРИЯ<br>МИНИСТЕРСТВО НА РЕГИОНАЛНОТО РАЗВИТИЕ И БЛАГОУСТРОЙСТВОТО<br>ПЪТПРОЕКТ – 2000 " ООД гр.София 1606 ул. "Камен Андреев" 24<br>ОБЩИНА КРУМОВГРАД | ДОГОВОР № |       | ОБЕКТ: БЛАГОУСТРОЯВАНЕ НА ж.к. "ДРУЖБА", град КРУМОВГРАД | 02/2019       |
|            |                          |              |                          |           |                      |                          |   | ФАЗА      | МАЩАБ |                                                          |               |
|            |                          |              |                          |           |                      |                          |   | Т П       | 1:50  | ЧАСТ: ЕЛЕКТРИЧЕСКА                                       | ЧЕРТЕЖ № 3/13 |
|            |                          |              |                          |           |                      |                          |   |           |       | СЪДЪРЖАНИЕ: НАПРЕЧЕН ПРОФИЛ 1–1                          |               |