


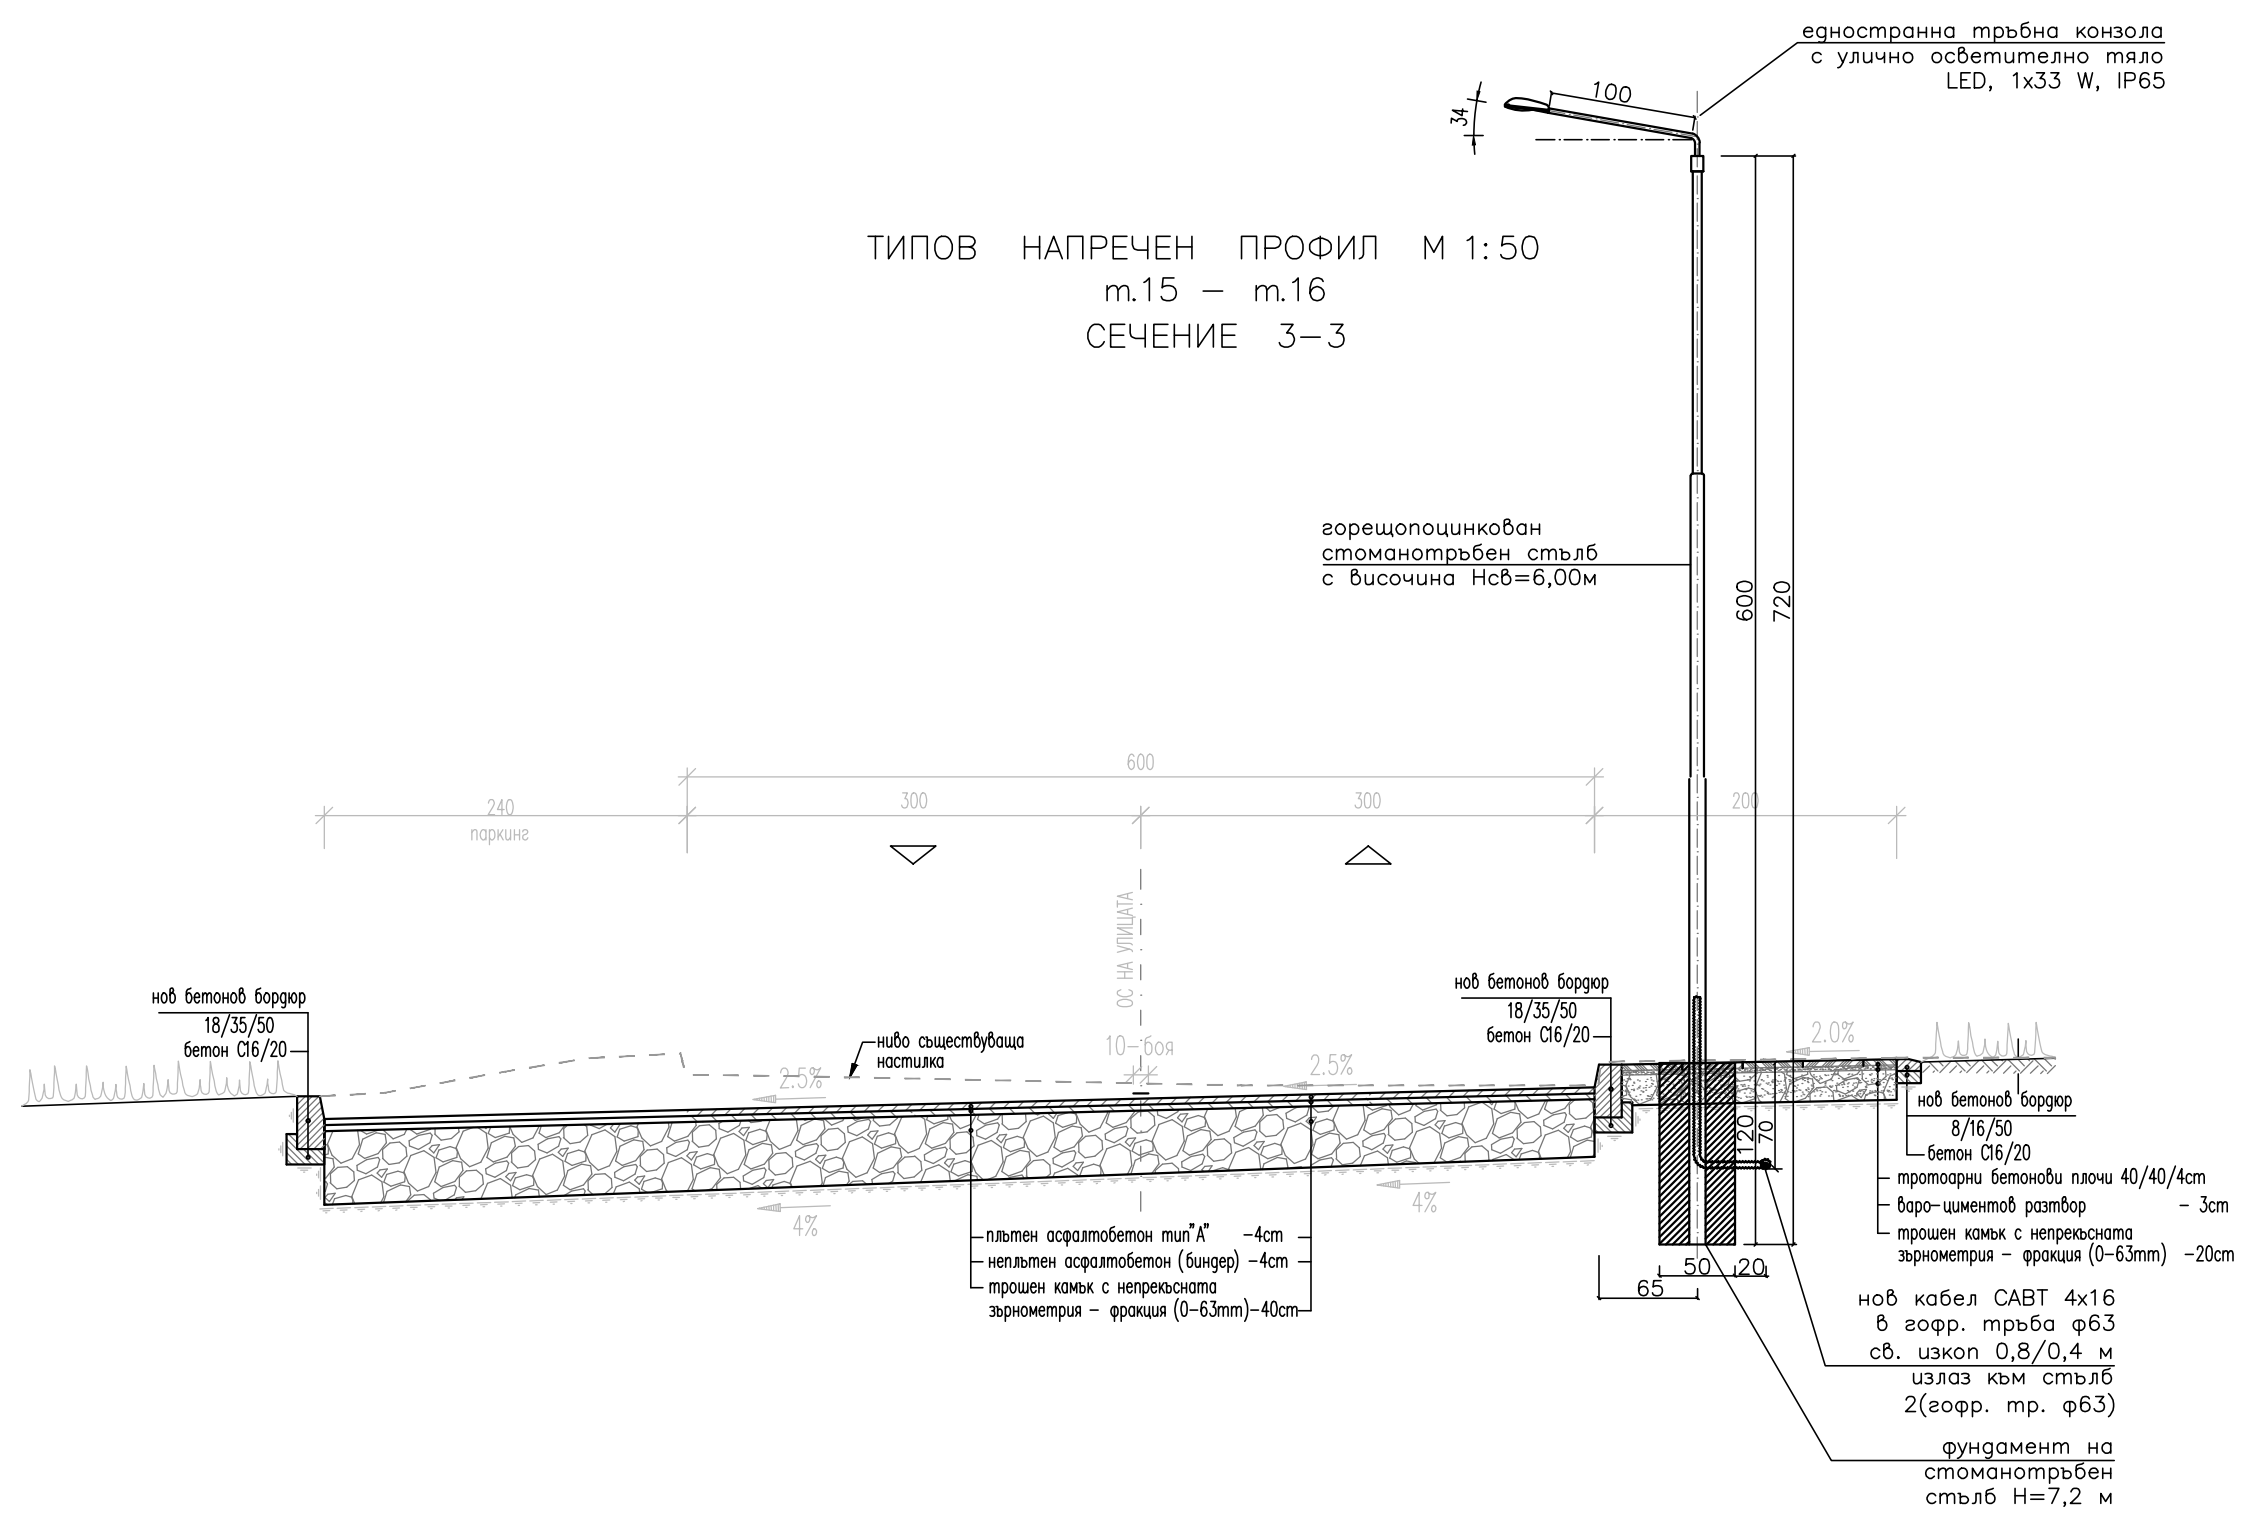

Съгласуващи	ЧАСТ	Име и фамилия	Поглис
	ПЪТНА	инж. Йордан Прашанов	
	ГЕОДЕЗИЯ	инж. Никола Доцев	
	ПБЗУТ	инж. Георги Петров	
	ОД и ВОД	инж. Николай Терзиев	
	ЕЛЕКТРИЧЕСКА	инж. Георги Георгиев	
	ОТВОДНЯВАНЕ	инж. Миглена Карайлева	