


ТИПОВ НАПРЕЧЕН ПРОФИЛ М 1:50
m.23 – m.24
СЕЧЕНИЕ 5-5

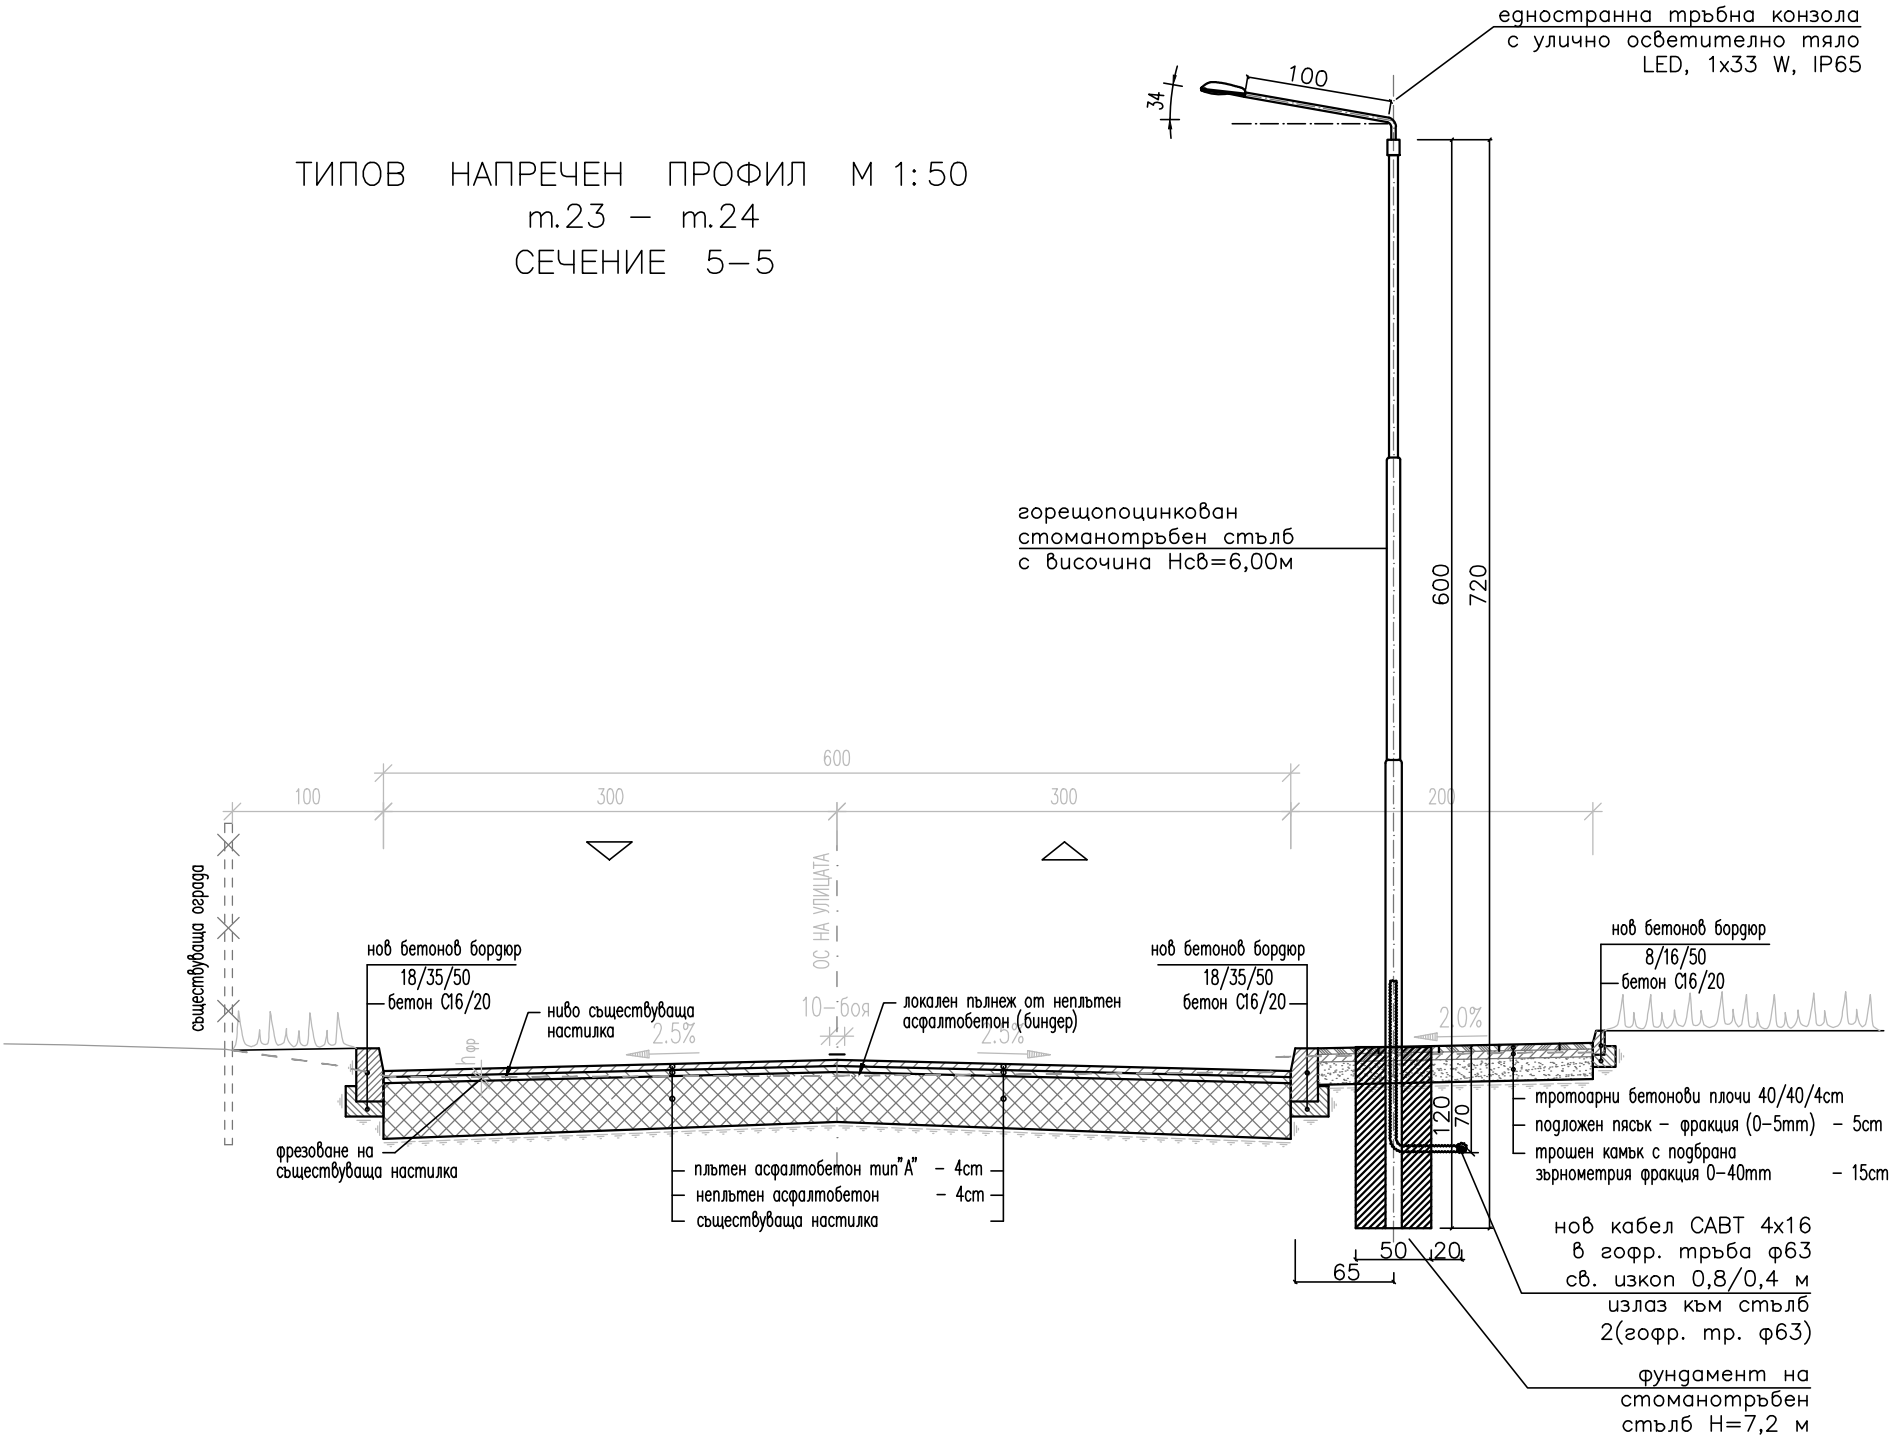

Сегментация	ЧАСТ	Име и фамилия	Поглис
	ПЪТНА	инж. Йордан Прашанов	
	ГЕОДЕЗИЯ	инж. Никола Доцев	
	ПБЗУТ	инж. Георги Петров	
	ОД и ВОД	инж. Николай Терзиев	
	ЕЛЕКТРИЧЕСКА	инж. Георги Георгиев	
	ОТВОДНЯВАНЕ	инж. Миглена Карайлева	

ПРОЕКТАНТ: / инж. ГЕОРГИ ГЕОРГИЕВ /	Р-ТЕЛ АТЕЛИЕ / инж. ЙОРДАН ПРАШАНОВ /	УПРАВИТЕЛ / инж. Л. СИМЕОНОВ /	ИЗПЪЛНИТЕЛ ВЪЗЛОЖИТЕЛ	РЕПУБЛИКА БЪЛГАРИЯ МИНИСТЕРСТВО НА РЕГИОНАЛНОТО РАЗВИТИЕ И БЛАГОУСТРОЙСТВОТО "ПЪТПРОЕКТ - 2000" ООД гр. София 1606 ул. "Камен Ангелев" 24 ОБЩИНА КРУМОВГРАД	ДОГОВОР No		ОБЕКТ: БЛАГОУСТРОЯВАНЕ НА ж.к. "ДРУЖБА", град КРУМОВГРАД ЧАСТ: ЕЛЕКТРИЧЕСКА СЪДЪРЖАНИЕ: НАПРЕЧЕН ПРОФИЛ 5-5	02/2019 ЧЕРТЕЖ No 6/13
					ФАЗА Т П	МАЩАБ 1:50		