ПРОЕКТАНТ: / инж. НИКОЛАЙ ТЕРЗИЕВ /	Р-ТЕЛ АТЕЛИЕ: / инж. ЙОРДАН ПРАШИКОВ /	УПРАВИТЕЛ: / инж. А.СИМЕОНОВ /	РЕПУБЛИКА БЪЛГАРИЯ МИНИСТЕРСТВО НА РЕГИОНАЛНОТО РАЗВИТИЕ И БЛАГОУСТРОЯСТВОТО "ПЛПРОЕКТ – 2000" ООД ул."Сокия 1606 уп."Кокия Анадеев" 24 ОБЩИНА КРУМОВГРАД
ИЗПЪЛНИТЕЛ: / ВЪЗЛОЖИТЕЛ:	АОС ОБОР No	ОБЕКТ: БЛАГОУСТРОЯВАНЕ НА ж.к. "АРУМЕЯ", ръул КРУМОВГРАД	
ФИРМА ЗА ПРОЕКТИРАНЕ И ПРЕДВАРИТЕЛНА ОЦЕНКА НА ИНВЕСТИЦИОННИТЕ ПРОЕКТИ "ПЛПРОЕКТ – 2000" ООД гр. Пловдив, ул. "Кокия Анадеев" 24 тел. 032/ 630 - 630, факс 032/ 630 - 631 e-mail: plproekt@abv.bg	ФАЗА: ПЛАН М 1:2000/200	ЧАСТ: СЪДЪРЖАНИЕ: НАЛЪЖЕН ПРОФИЛ Т.П. 2	03/2019 ЧЕРТЕЖ No

Съгласувания		
ПЛТНА	инж. Йордан Пашиков	
ГЕОАЕЗИР	инж. Йоанна Алиев	
ПБЗУТ	инж. Георги Петров	
ОА и ВОА	инж. Николина Тервиев	
ЕЛЕКТРИЧЕСКА	инж. Георги Георгиев	
ОТВОДНЯВАНЕ	инж. Мариана Кръстева	
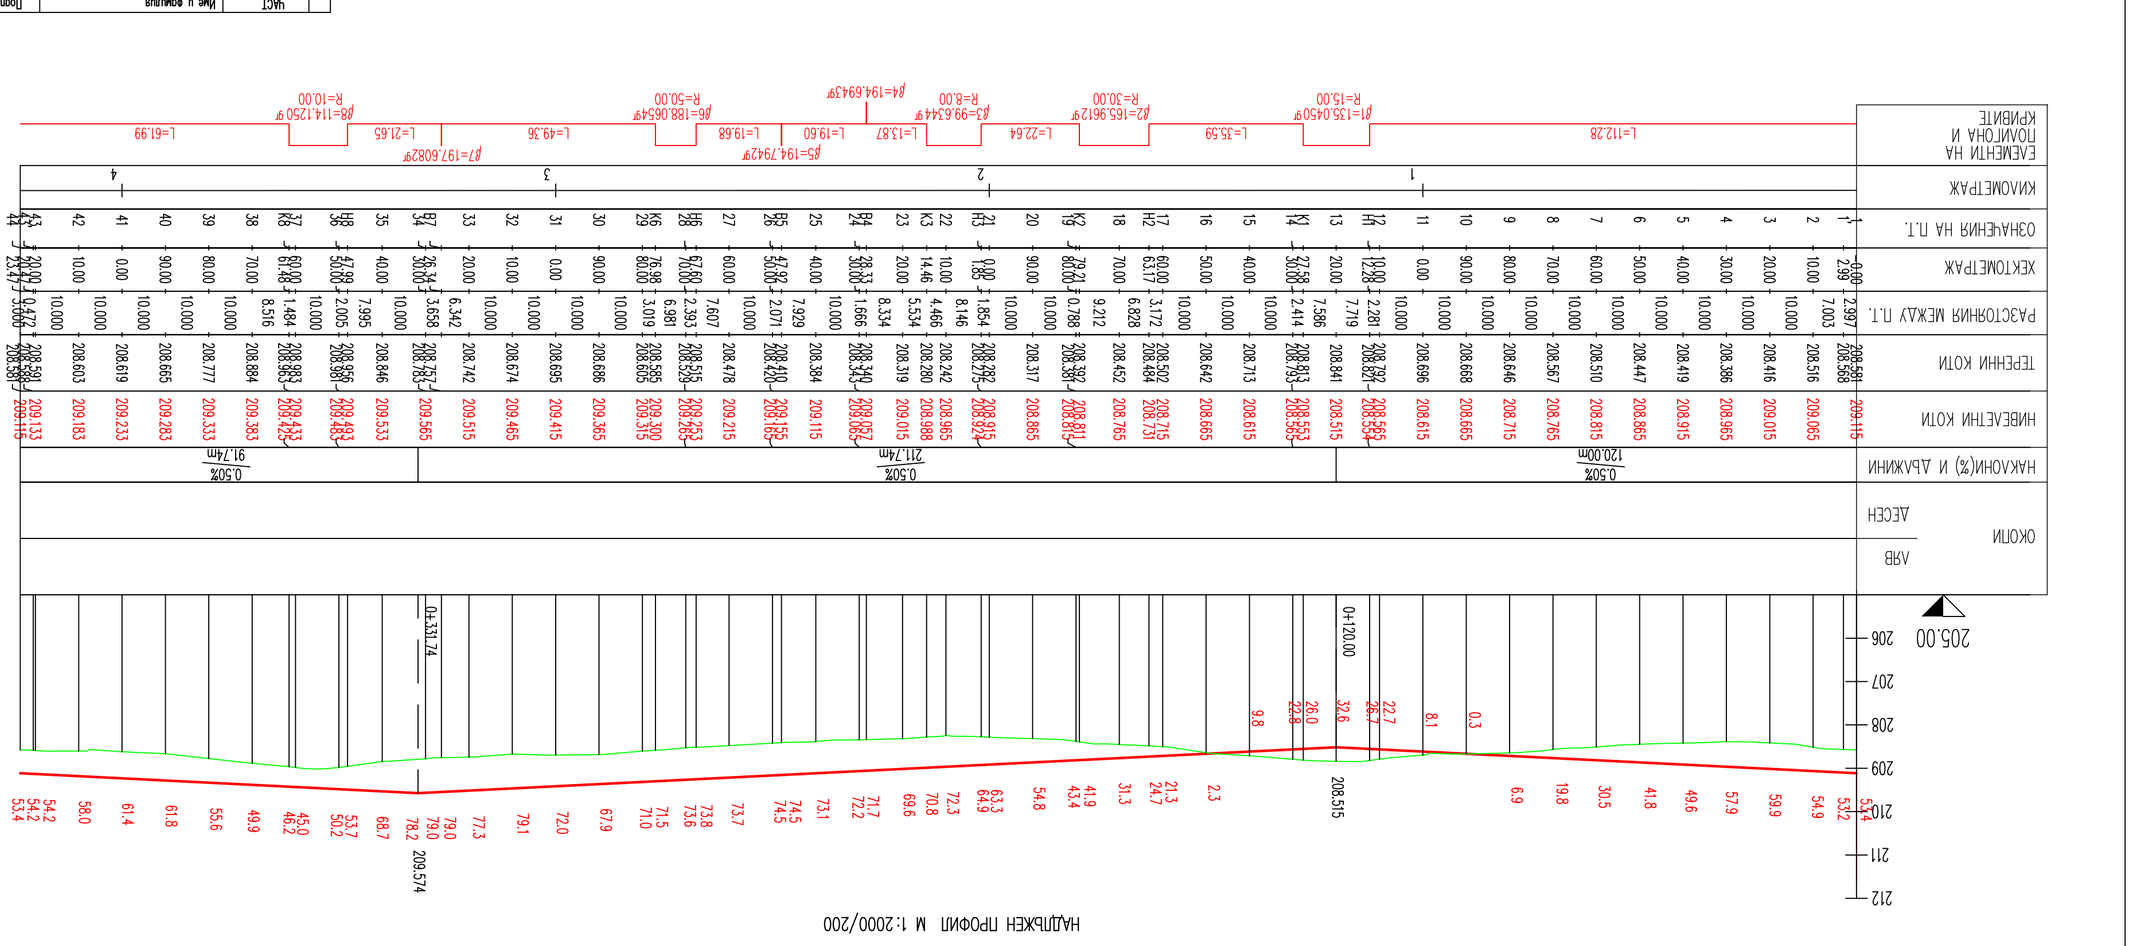
ЧАСТ	Име и фамилия	Подпис