



ТИПОВ НАПРЕЧЕН ПРОФИЛ М1:50
- СЕЧЕНИЕ 1-1 -

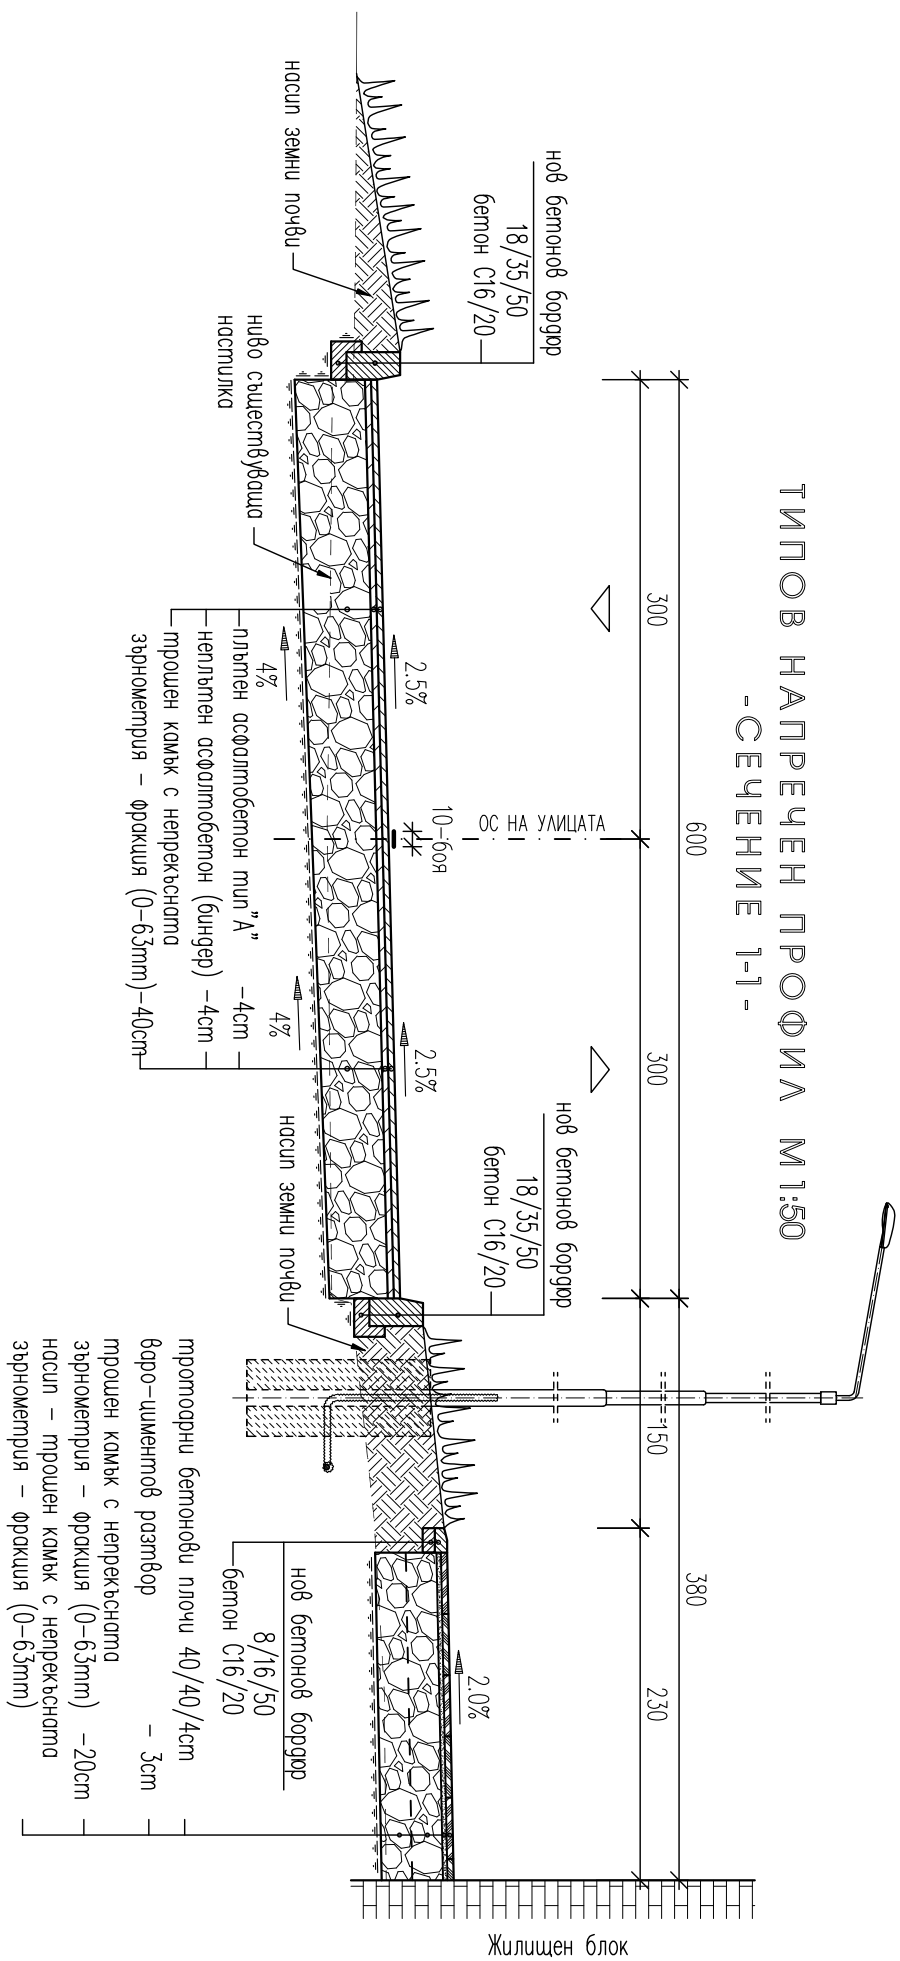

ТИПОВ НАПРЕЧЕН ПРОФИЛ М1:50
- СЕЧЕНИЕ 2-2 -

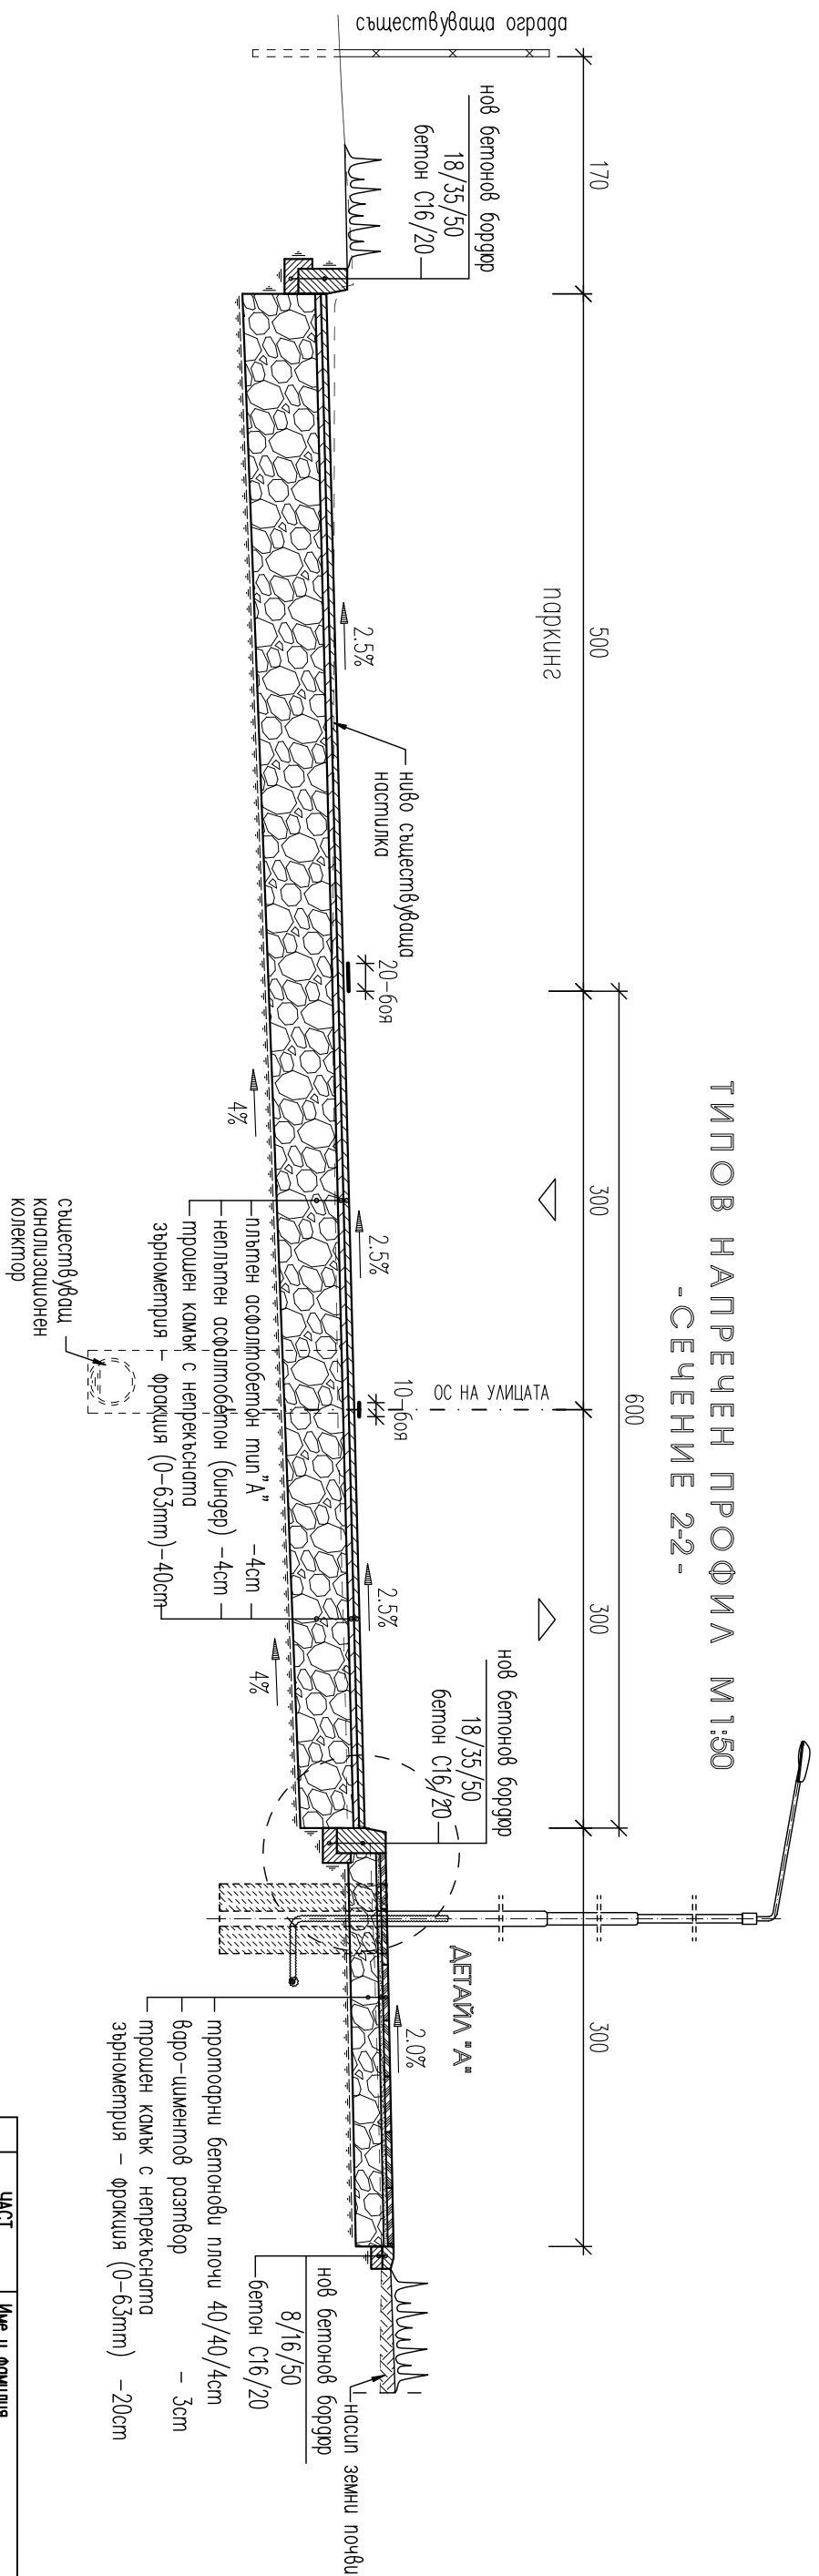

ПОДСИГНИР		
ПРОЕКТИРА:		
/ ИНЖ. ГЕОРГИ ПЕТРОВ /		
P-ТЕХ АГЕНТЕ:		
/ ИНЖ. ЯСРАН ПРАШИАНОВ /		
УПРАВЯВА:		
/ ИНЖ. А.САМСОНОВ /		
ИЗДАВА:		
ВЪЗЛОЖИТЕЛ:		
МИНИСТЕРСТВО НА РЕГИОНАЛНОТО РАЗВИТИЕ И БЛАГОУСТРОЙСТВОТО		
"ПЪТНОПРОЕКТ – 2000" ООД гр.София 1606 ул. "Комен Анджеев" 24		
ОБЩИНА КРУМОВГРАД		
ДОПОВЕР No		
ОБЩА	МАЛКА	
Т П	1:50	
СЪДЪРЖАНИЕ:		
ТИПОВИ НАПРЕЩИ ПРОФИЛИ		
ЧАСТ: ПЪТНА		
ОБЪЕКТ: БЛАГОУСТРОЯВАНЕ НА Ж.К. "ДРУЖБА", ФУОД КРУМОВГРАД		
02/2019		
ЧЕРТЕЖ No		
3.1		
Съгласували		
ЧАСТ	Име и Фамилия	Подпис
ПЪТНА	инж. Йордан Прошков	
ГЕОДЕЗИЯ	инж. Никола Доче	
ПЪЗУТ	инж. Георги Петров	
ОД и ВОД	инж. Николай Терзев	
ЕЛЕКТРИЧЕСКА	инж. Георги Гергев	
ОБВОДНАВАНЕ	инж. Милена Каролиева	