



ТИПОВ НАПРЕЧЕН ПРОФИЛ М1:50
- СЕЧЕНИЕ 3-3 -

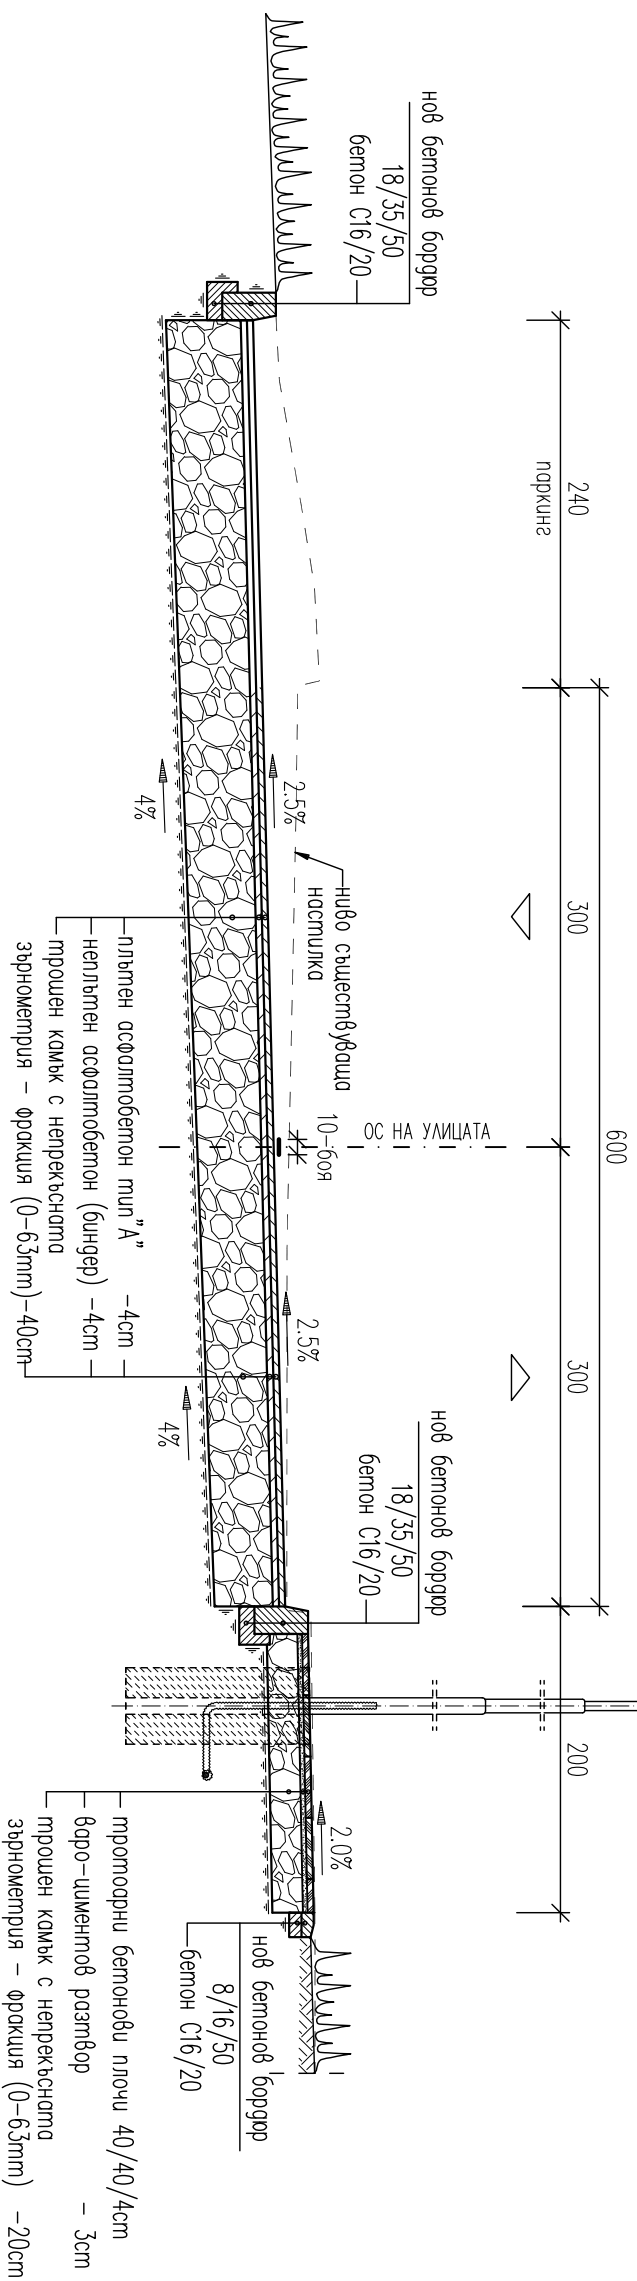

ТИПОВ НАПРЕЧЕН ПРОФИЛ М1:50
- СЕЧЕНИЕ 4-4 -

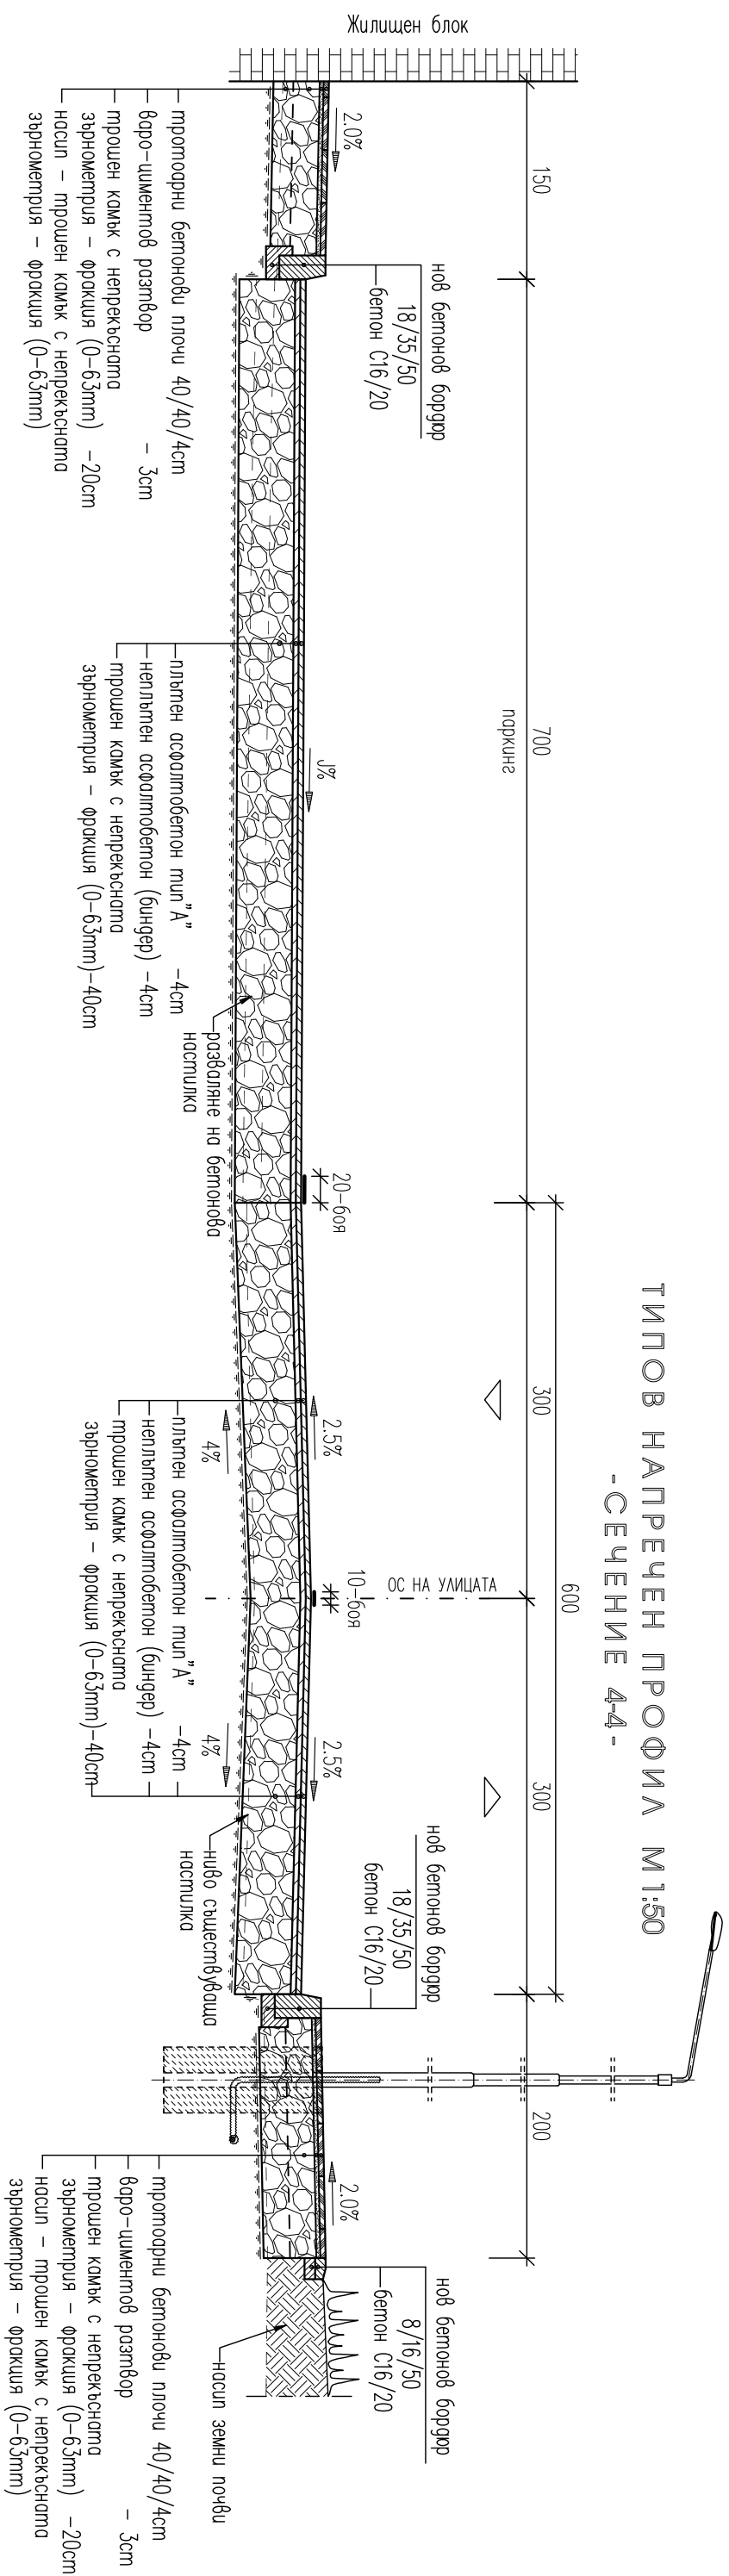

ПРОЕКТАНТ: / инж. ГЕОРГИ ПЕТРОВ /	P-TEC АТЕМЪС: / инж. ЙОРДАН ПРАШИЧОВ /	УПРАВЛЕНИЕ: / инж. АСИМЕЧОНОВ /	ИЗДАНИЯ: ВЗАМОЖИТЕЛ:	РЕПУБЛИКА БЪЛГАРИЯ МИНИСТЕРСТВО НА РЕГИОНАЛНОТО РАЗВИТИЕ И БЛАГОУСТРОЙСТВОТО " ПРОЕКТ – 2000 " ООД гр.София 1606 ул. "Колел Андрейев" 24 ОБЩИНА КРУМОВГРАД										ДОГОВОР No	
				ОАЗА		МАЛПАС									
				ТП		1:50									
				САДРЪЖАНИЕ:		ТИПОВИ НАПРЕСНИ ПРОФИЛИ									
				ОБЕКТ:		БЛАГОУСТРОЯВАНЕ НА ж.к. "АРУБА", зргод КРУМОВГРАД									
				ЧАСТ:		ПЪТНА									
				Съгласували											
				ЧАСТ		Име и фамилия		Подпис							
				ПЪТНА		инж. Йордан Прошичов									
				ГЕОДЕЗИЯ		инж. Никола Дочев									
ПСЗУТ		инж. Георги Петров													
ОА и ВОД		инж. Николай Терзиев													
ЕМЕКТИЧЕСКА		инж. Георги Георгиев													
ОТВОДНАРЬВАНЕ		инж. Милена Корудалева													