



ТИПОВ НАПРЕЧЕН ПРОФИЛ М 1:50
- СЕЧЕНИЕ 5-5 -

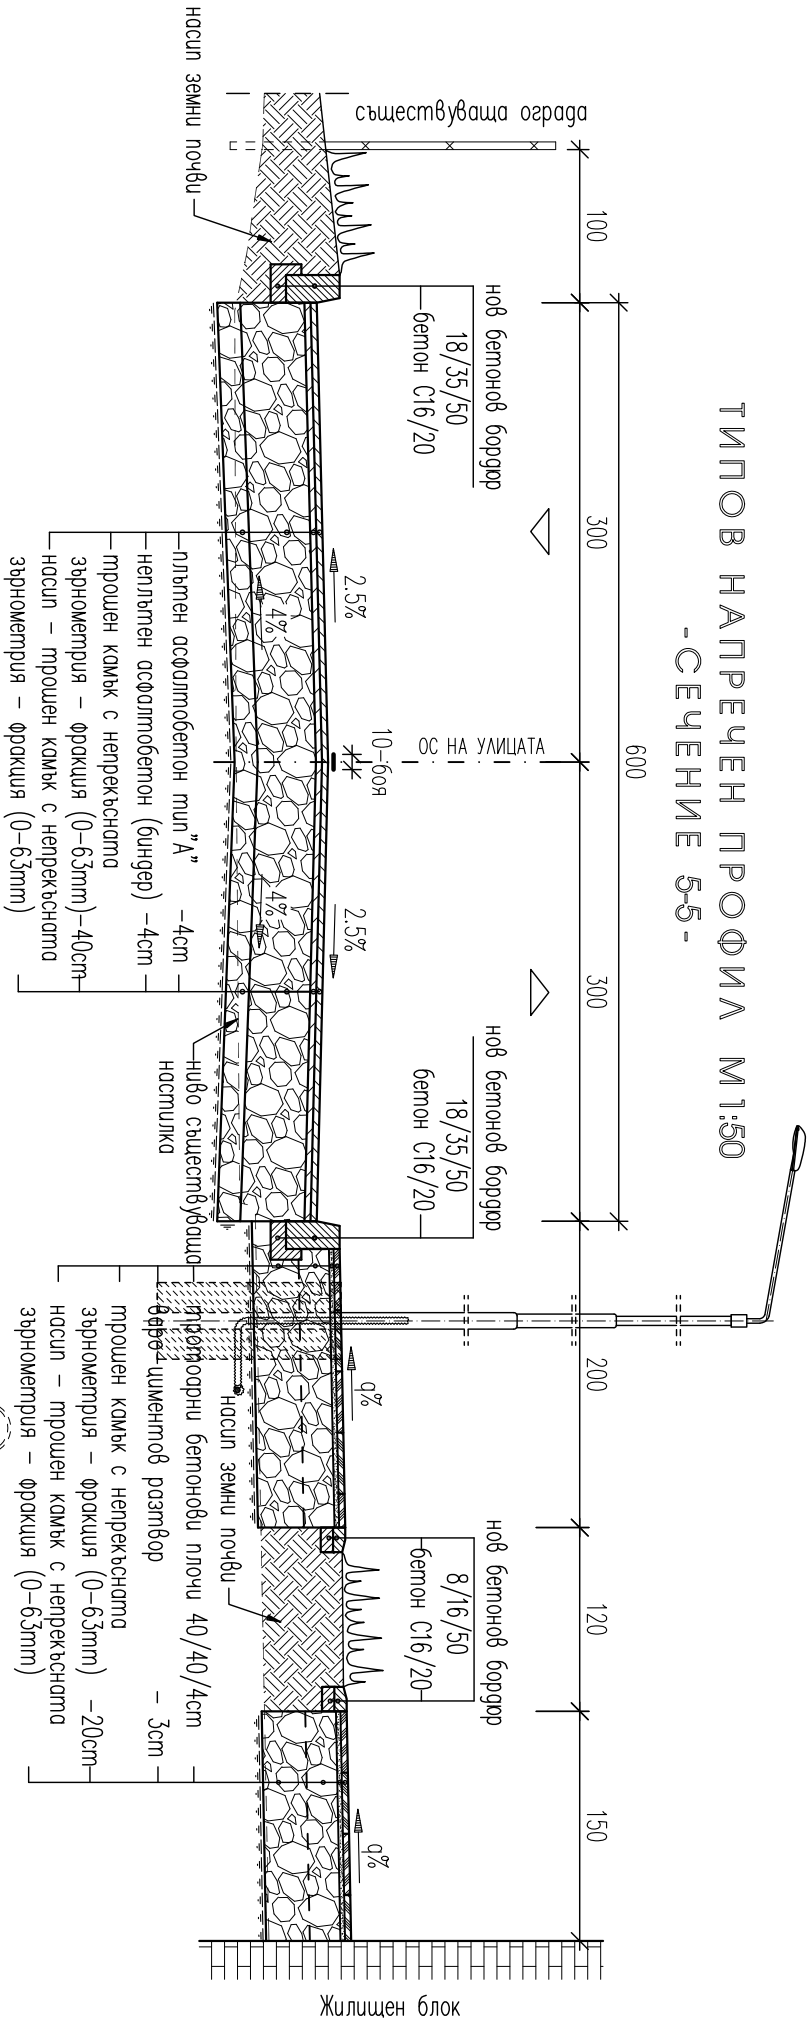

ТИПОВ НАПРЕЧЕН ПРОФИЛ М 1:50
- СЕЧЕНИЕ 6-6 -

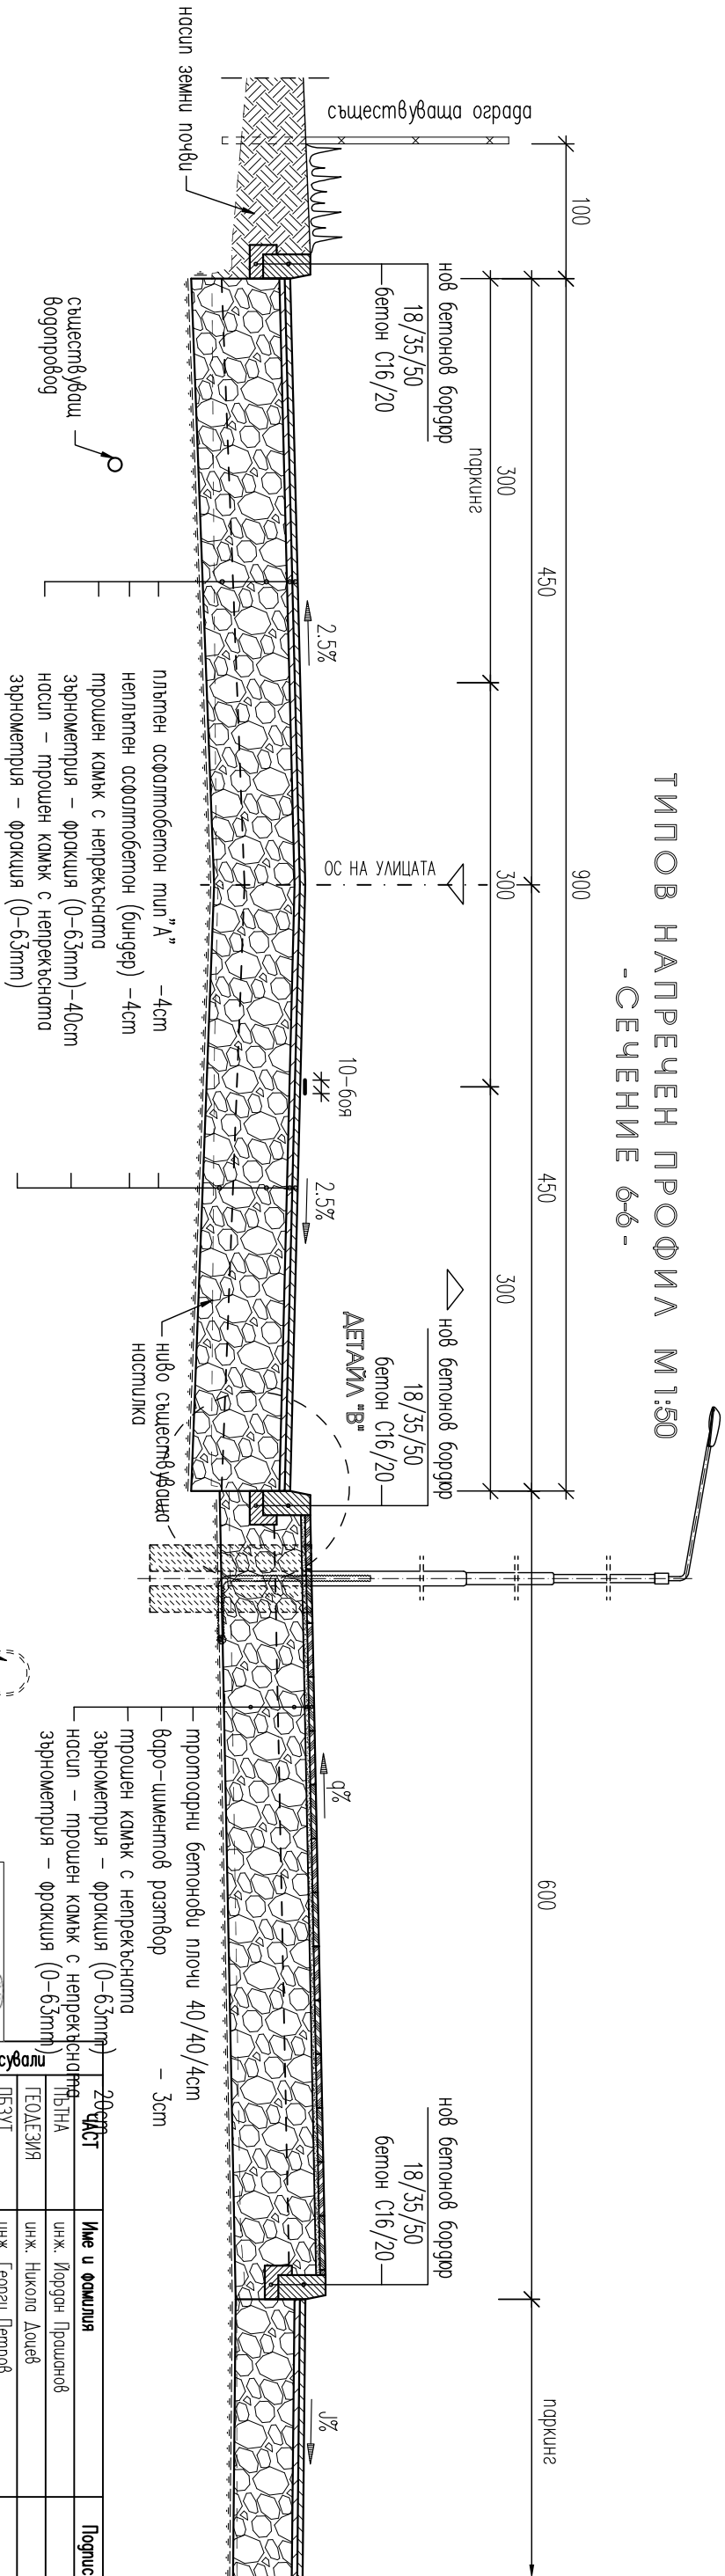

ПРОЕКТАНТ: / инж. ГЕОРГИ ПЕТРОВ /	Р-ЕЛ АГЕНТЕ: / инж. ИОРДАН ПРАШИНОВ /	УПРАВЛЕНИЕ: / инж. АСМЕСОНОВ /	ИЗДАНИЕ: ВЪВЕЖДЕНО: МИНИСТЕРСТВО НА РЕГИОНАЛНОТО РАЗВИТИЕ И БЪЛГАРИЯ "ПЪЛПРОЕКТ - 2000" ООД гр.София 1606 ул. "Колел Андрейев" 24 ОБЩИНА КРУМОВГРАД	ДОГОВОР №	ЧАСТ:	ОБЪЕКТ:	СЪДЪРЖАНИЕ:	ЧЕРТЕЖ №
				МАШЪБ	ПЪЛНА	БЪЛГОУСТРОЯВАНЕ НА Ж.К. "ДРЪЖБА", район КРУМОВГРАД	ТИПОВИ НАПРЕЧНИ ПРОФИЛИ	02/2019
				1:50	ПЪЛНА			3.3



Съгласували

Име и Фамилия	Позиция
инж. Иордан Прашинов	
инж. Николай Дочеv	
инж. Георги Петров	
инж. Николай Терзев	
инж. Георги Георгиев	
инж. Миглена Коралиева	