



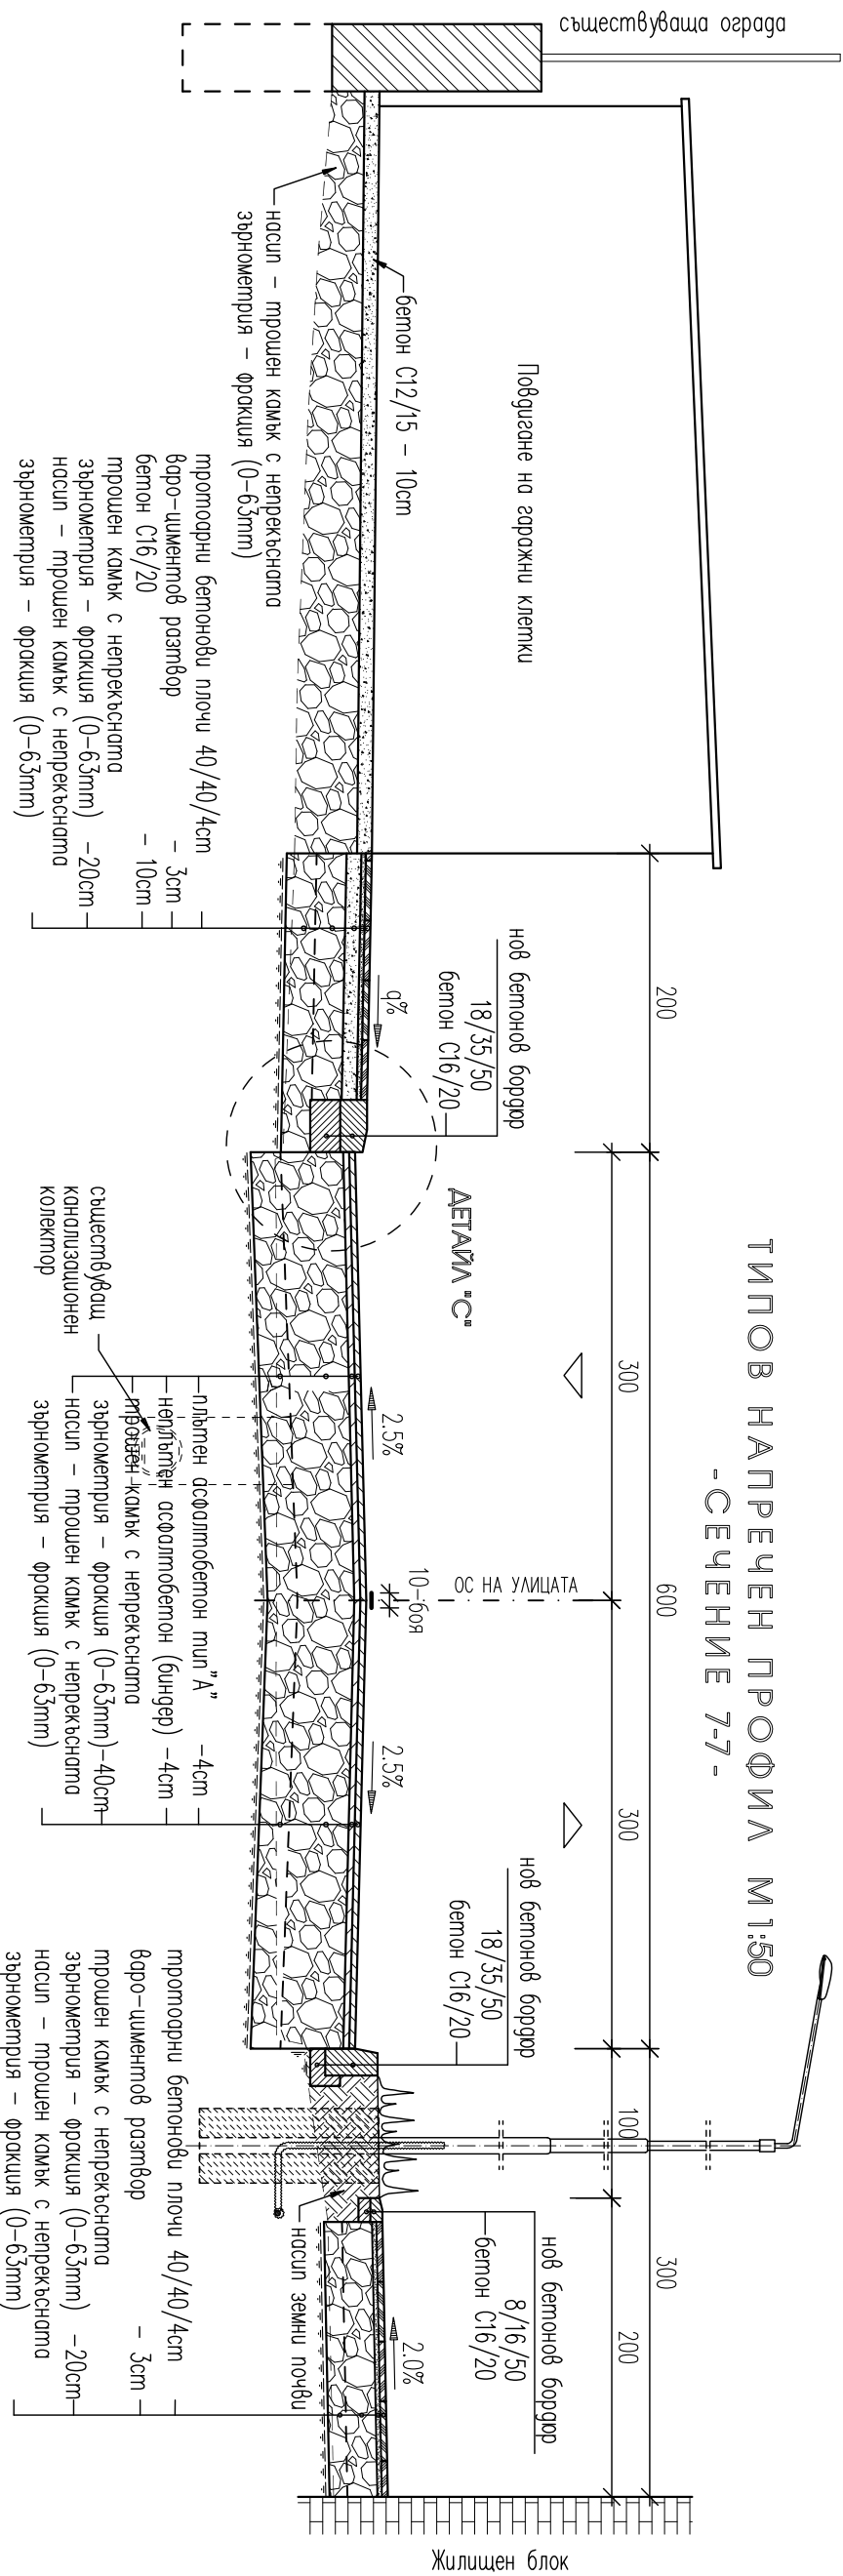

ТИПОВ НАПРЕЧЕН ПРОФИЛ М1:50
ПОАХОА КЪМ ПАРКИНГ
-СЕЧЕНИЕ 8-8-

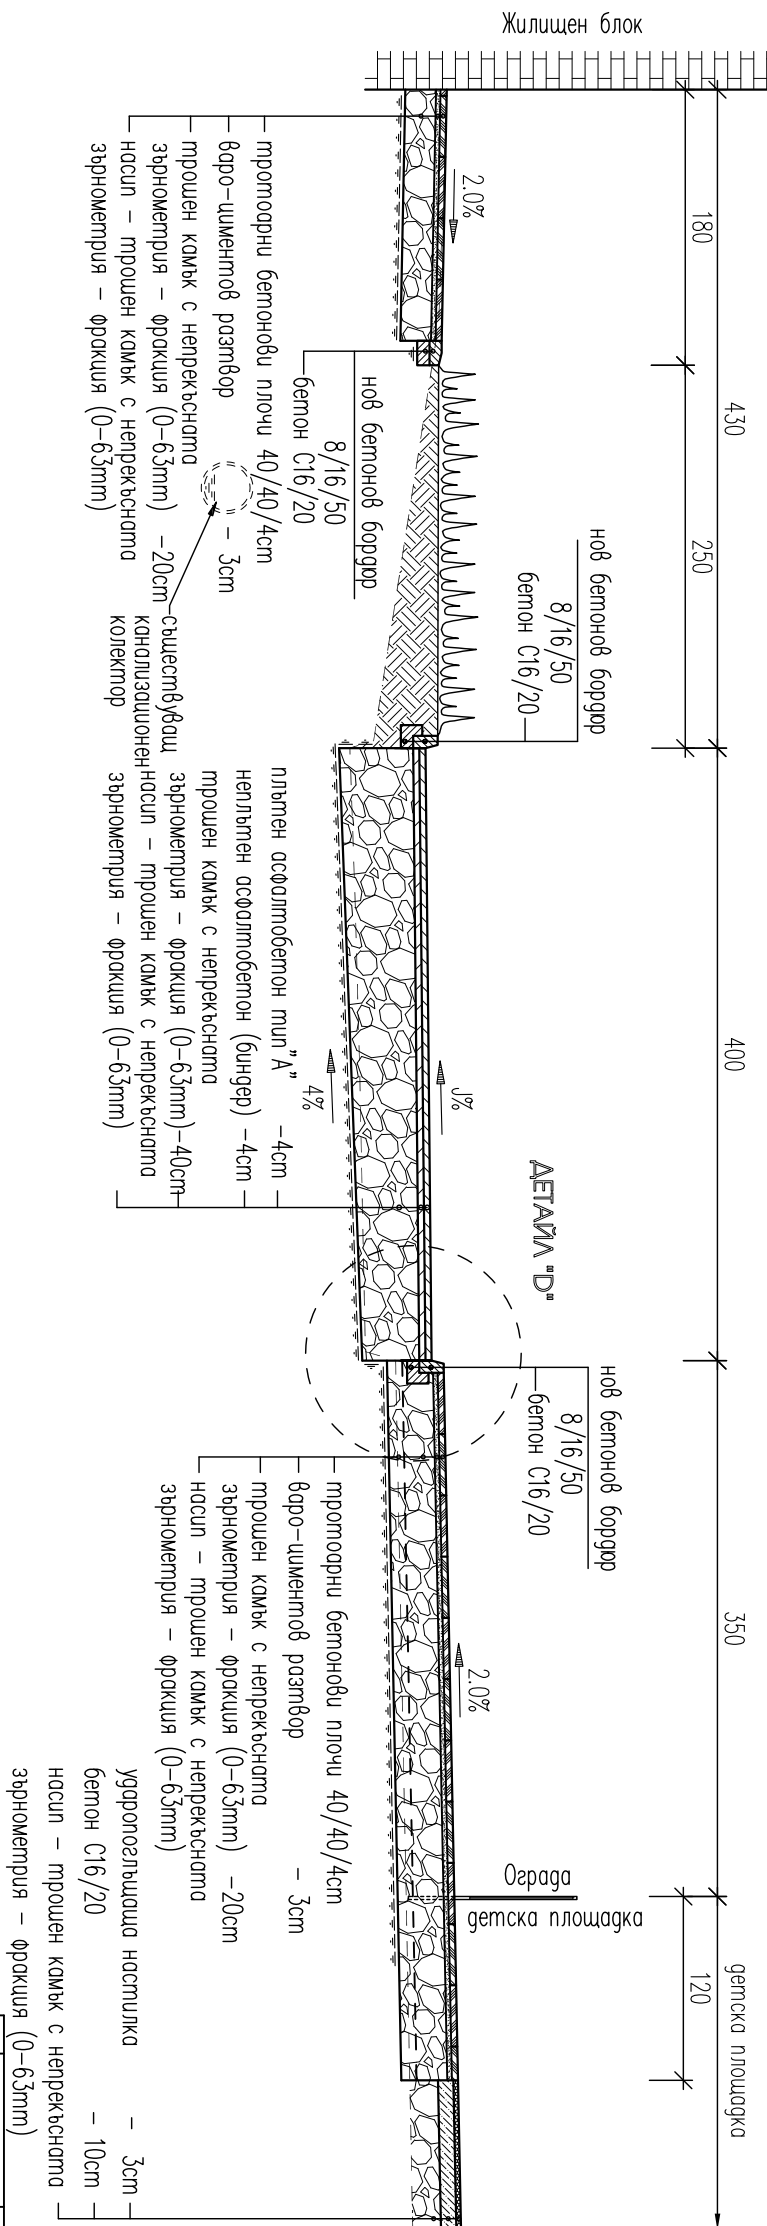

ПРОЕКТИ: / инж. ГЕОРГИ ПЕТРОВ /	Р-ТЕХ АТЕМЕ: / инж. ЯОРДАН ПРАШИНОВ /	УПРАВЛЕНЕ: / инж. А.САМЕОНОВ /	ИЗДАНИТЕ: МИНИСТЕРСТВО НА РЕГИОНАЛНОТО РАЗВИТИЕ И БЛАГОУСТРОЙСТВОТО "ПЪТНОПРОЕКТ – 2000" ООД гр.София 1606 ул. "Комен Анджеев" 24 ОБЩИНА КРУМОВГРАД	ОТВОР No	 ISO 9001 BUREAU VERITAS Certification № BG12012100 ИЗВЕЩАНИЕ ЗА РЕЗУЛТАТИТЕ ОТ УСТОЙЧИВОСТ ИНСЕРТИРОВАН СЪК	Съгласували		
						ЧАСТ	Име и Фамилия	Подпис
						ПЪТНА	инж. Йордан Прашинов	
						ГЕОДЕЗИЯ	инж. Никола Дочеv	
						ПЪЗУТ	инж. Георги Петров	
						ОД и ВОД	инж. Николай Терзиев	
						ЕЛЕКТРИЧЕСКА	инж. Георги Георгиев	
						ОТВОДНАВНЕ	инж. Милена Каролиева	
						ОБЕКТ:	БЛАГОУСТРОЯВАНЕ НА Ж.К. "ДРУЖБА", фозг КРУМОВГРАД	02/2019
						ЧАСТ:	ПЪТНА	ЧЕРТЕЖ №
СЪДЪРЖАНИЕ:	ТИПОВИ НАПРЕЩИНИ ПРОФИЛИ	3.4						