



ТИПОВ НАПРЕЧЕН ПРОФИЛ М 1:50
- СЕЧЕНИЕ 9-9 -

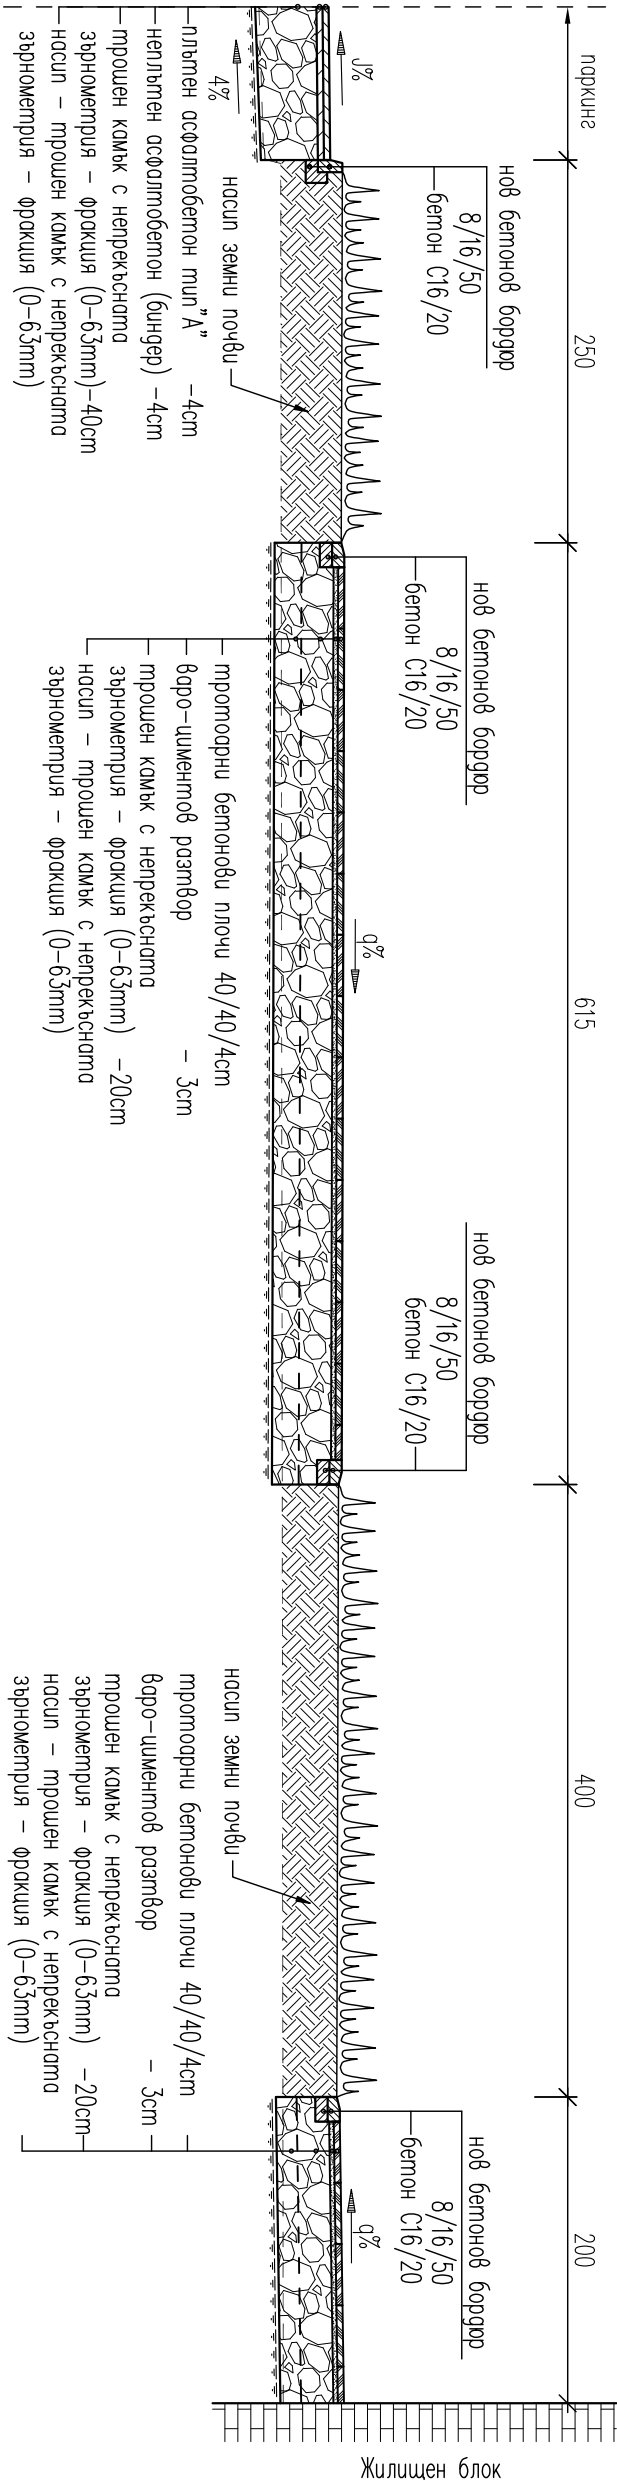

ТИПОВ НАПРЕЧЕН ПРОФИЛ М 1:50
- СЕЧЕНИЕ 10-10 -

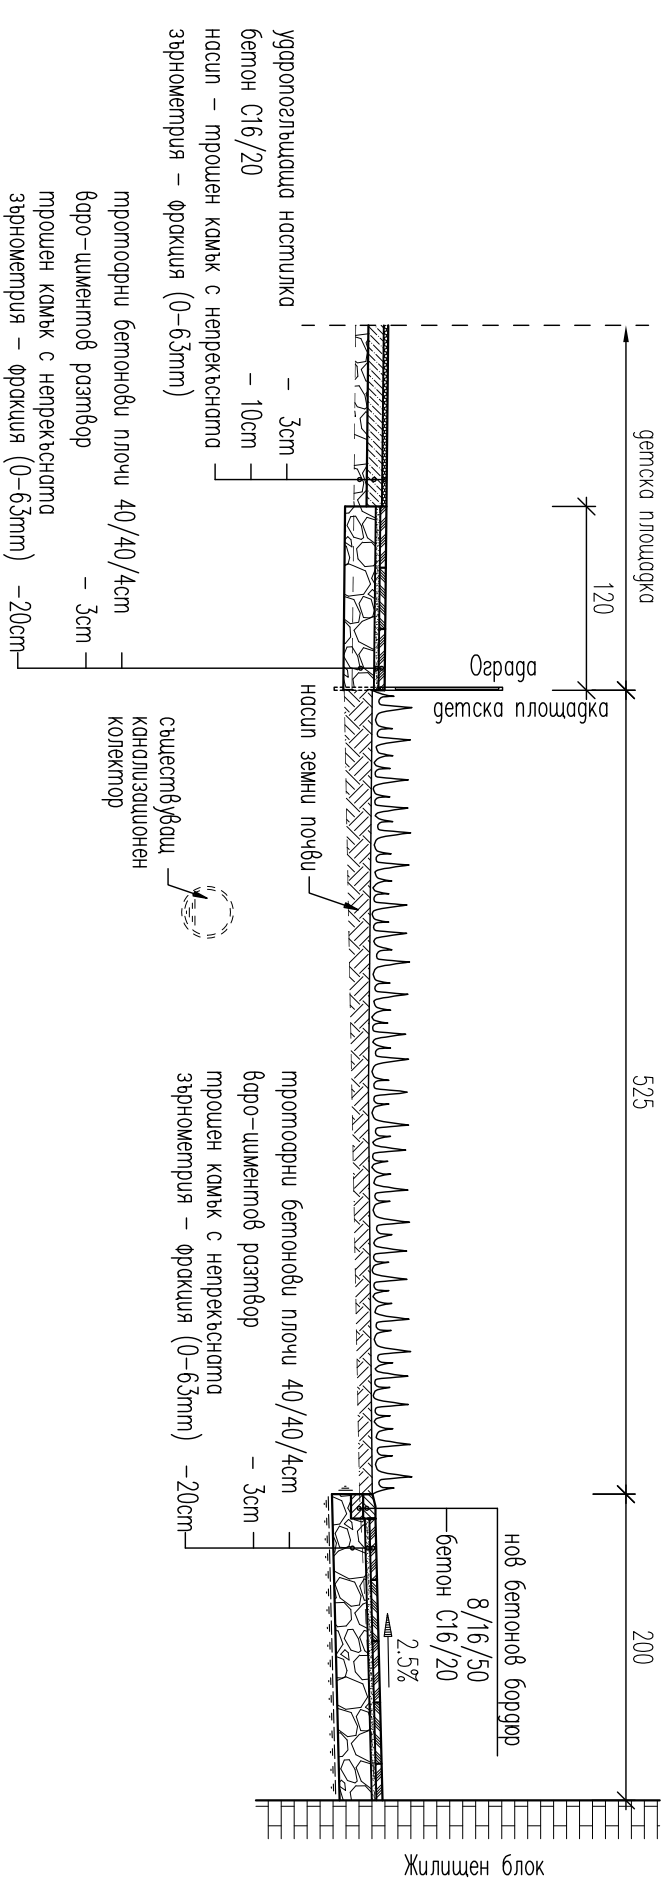

ПРОЕКТАНТ: / инж. ГЕОРГИ ПЕТРОВ /										Р-ГЛА АТЕНЕ: / инж. МОРАДАН ПРАШИНОВ /										УПРАВЛЕНИЕ: / инж. АСИМЕНОВ /										ИЗДАНИЕ: ВЪВЕЖДЕНО: МИНИСТЕРСТВО НА РЕПУБЛИКА БЪЛГАРИЯ РЕГИОНАЛНОТО РАЗВИТИЕ И БЪЛГОУСТРОИСТВО "ПЪТПРОЕКТ - 2000" ООД гр.София 1606 ул. "Кюлен Андреев" 24 ОБЩИНА КРУМОВГРАД										1603 КМ БЮРЕАУ УЕПТАС Сегментен № ВОЛ 1291210 ИНВЕСТИЦИОННО-ПРОЕКТИРОВАНА ИНВЕСТИЦИОННО-ПРОЕКТИРОВАНА БЮРЕАУ УЕПТАС 1603 КМ										ДОГОВОР №										ОБЕКТ: ЧАСТ: СЪДЪРЖАНИЕ: БЪЛГОУСТРОЯВАНЕ НА Ж.К. "ДРЪЖБА", ФАЗА КЪМ ОУСТРОИТЕЛСТВО										02/2019									
	ОБЪЕКТ:										БЪЛГОУСТРОЯВАНЕ НА Ж.К. "ДРЪЖБА", ФАЗА КЪМ ОУСТРОИТЕЛСТВО										02/2019																			
	ЧАСТ:										ПЪТНА										ЧЕРТЕЖ №																			
	СЪДЪРЖАНИЕ:										ТИПОВИ НАПРЕСНИ ПРОФИЛИ										3.5																			
	СЪГЛАСУВАЛИ																																							
	ПЪТНА										инж. Йордан Прошков																													
	ГЕОДЕЗИЯ										инж. Никола Дюлев																													
	ПБЗУТ										инж. Георги Петров																													
	ОА и ВОД										инж. Николай Терзев																													
	ЕЛЕКТРИЧЕСКА										инж. Георги Гергачев																													
	ОТВОДНАВАНЕ										инж. Милена Каролиева																													