ТИПОВ НАПРЕЧЕН ПРОФИЛ М1:50
-СЕЧЕНИЕ 11-11-

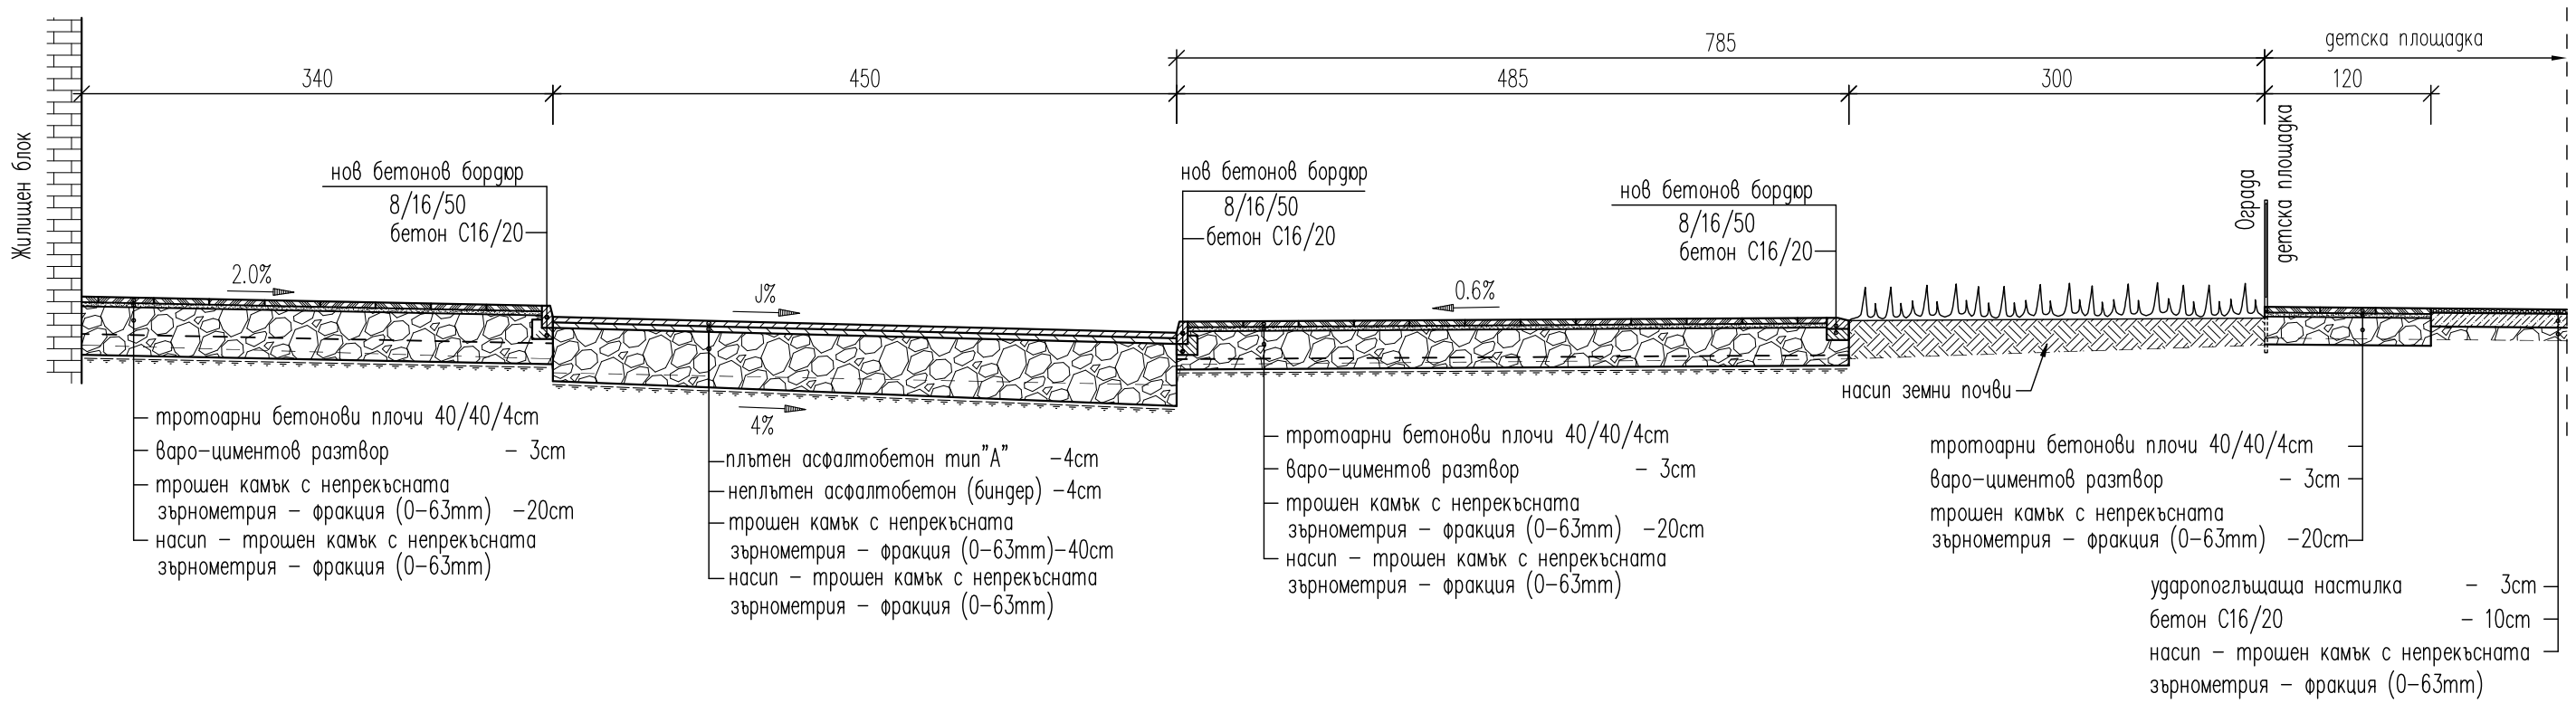

Съгласували	ЧАСТ	Име и фамилия	Подпис
	ПЪТНА	инж. Йордан Прашанов	
	ГЕОДЕЗИЯ	инж. Никола Доцев	
	ПБЗУТ	инж. Георги Петров	
	ОД и ВОД	инж. Николай Терзиев	
	ЕЛЕКТРИЧЕСКА	инж. Георги Георгиев	
	ОТВОДНЯВАНЕ	инж. Миглена Караайлева	

ISO 9001 BUREAU VERITAS Certification № BG120123Q ПРОЕКТЪТ Е РАЗРАБОТЕН В УСЛОВИЯТА НА СЕРТИФИЦИРАНА СУК

ПРОЕКТАНТ: / ИНЖ. ГЕОРГИ ПЕТРОВ /	Р-ТЕЛ АТЕЛИЕ: / ИНЖ. ЙОРДАН ПРАШАНОВ /	УПРАВИТЕЛ: / ИНЖ. Л.СИМЕОНОВ /	РЕПУБЛИКА БЪЛГАРИЯ МИНИСТЕРСТВО НА РЕГИОНАЛНОТО РАЗВИТИЕ И БЛАГОУСТРОЙСТВОТО ИЗПЪЛНИТЕЛ: " ПЪТПРОЕКТ – 2000 " ООД гр.София 1606 ул. "Камен Андреев" 24 ВЪЗЛОЖИТЕЛ: ОБЩИНА КРУМОВГРАД

ДОГОВОР No		ОБЕКТ: БЛАГОУСТРОЯВАНЕ НА ж.к. "ДРУЖБА", град КРУМОВГРАД	02/2019
ФАЗА Т П	МАЩАБ 1:50	ЧАСТ: ПЪТНА СЪДЪРЖАНИЕ: ТИПОВИ НАПРЕЧНИ ПРОФИЛИ	ЧЕРТЕЖ No 3.6