



ДЕТАИЛ "Е"
Преход между бордюр 18/35/50 и бордюр 8/16/50

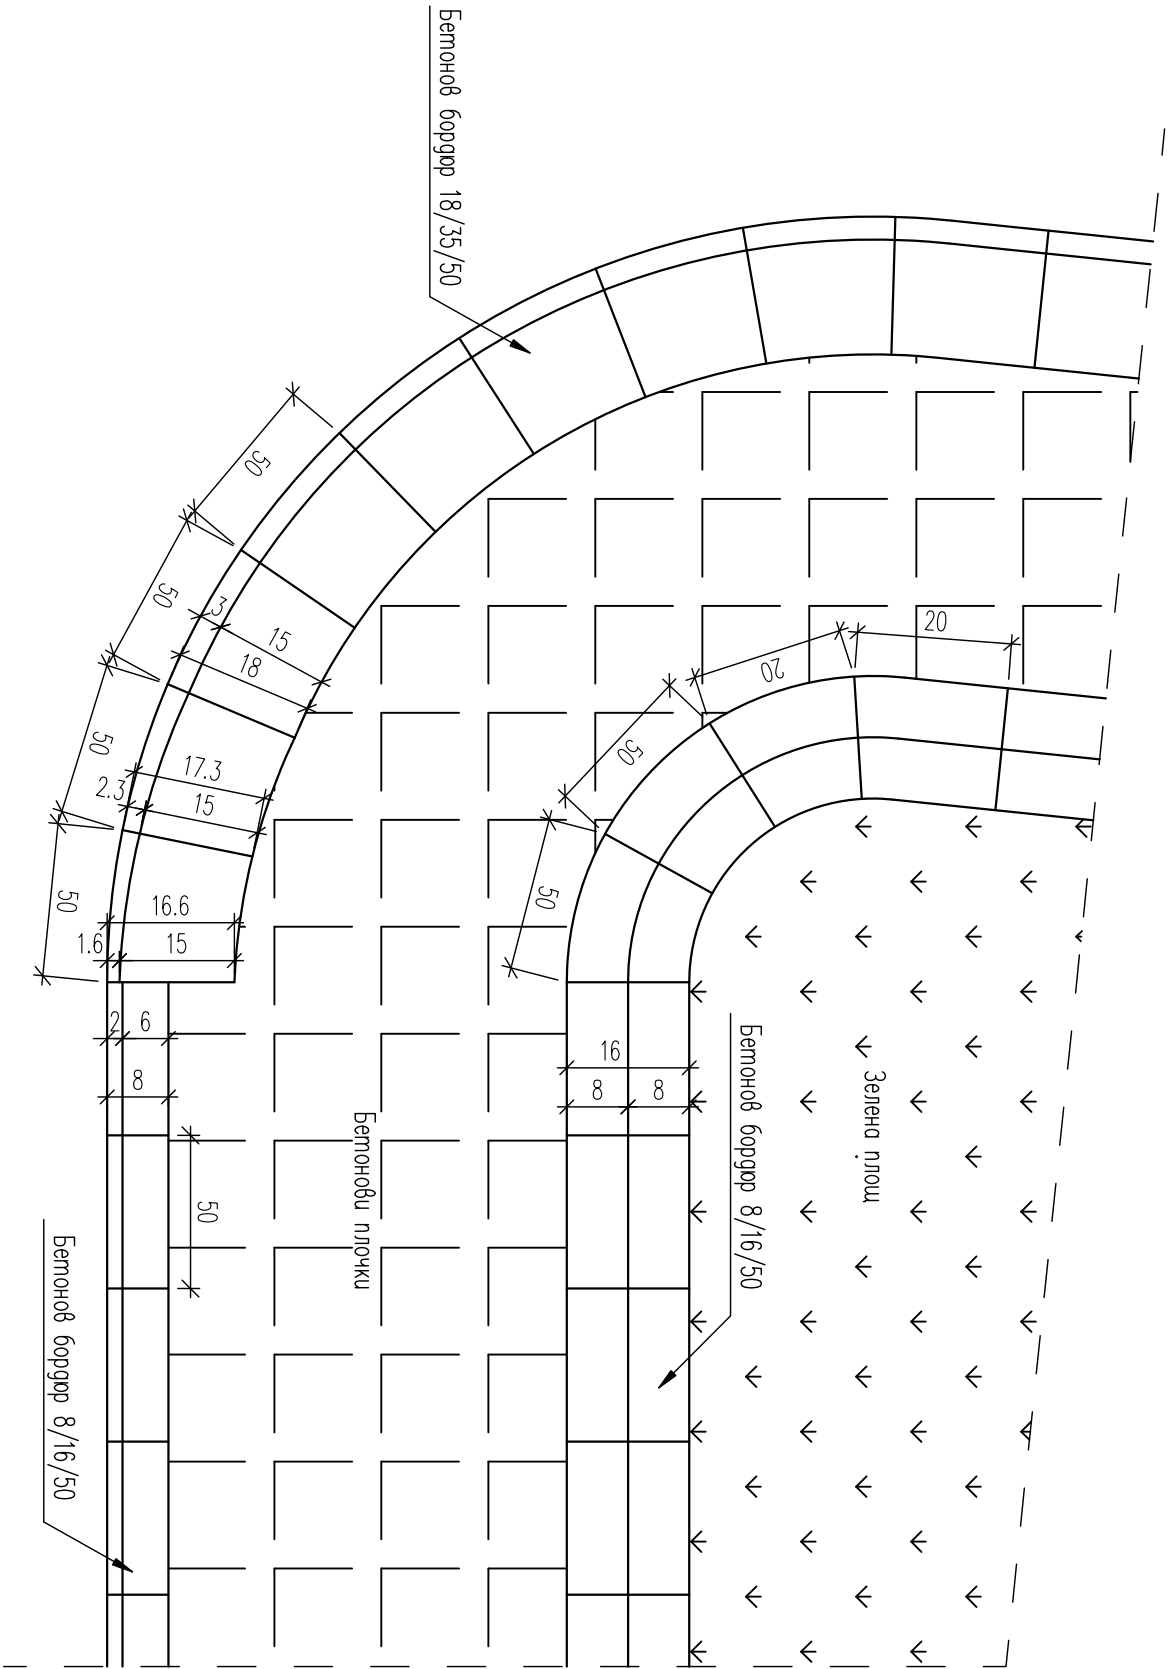

Съгласували		
ЧАСТ	Име и Фамилия	Потпис
ПЪТНА	инж. Йордан Прошинов	
ГЕОДЕЗИЯ	инж. Никола Дочеv	
ПЕЗУИ	инж. Георги Петров	
ОД и ВОД	инж. Николай Терзиев	
ЕЛЕКТРИЧЕСКА	инж. Георги Георгиев	
ОТВОДНЯВАНЕ	инж. Миглена Коралиева	

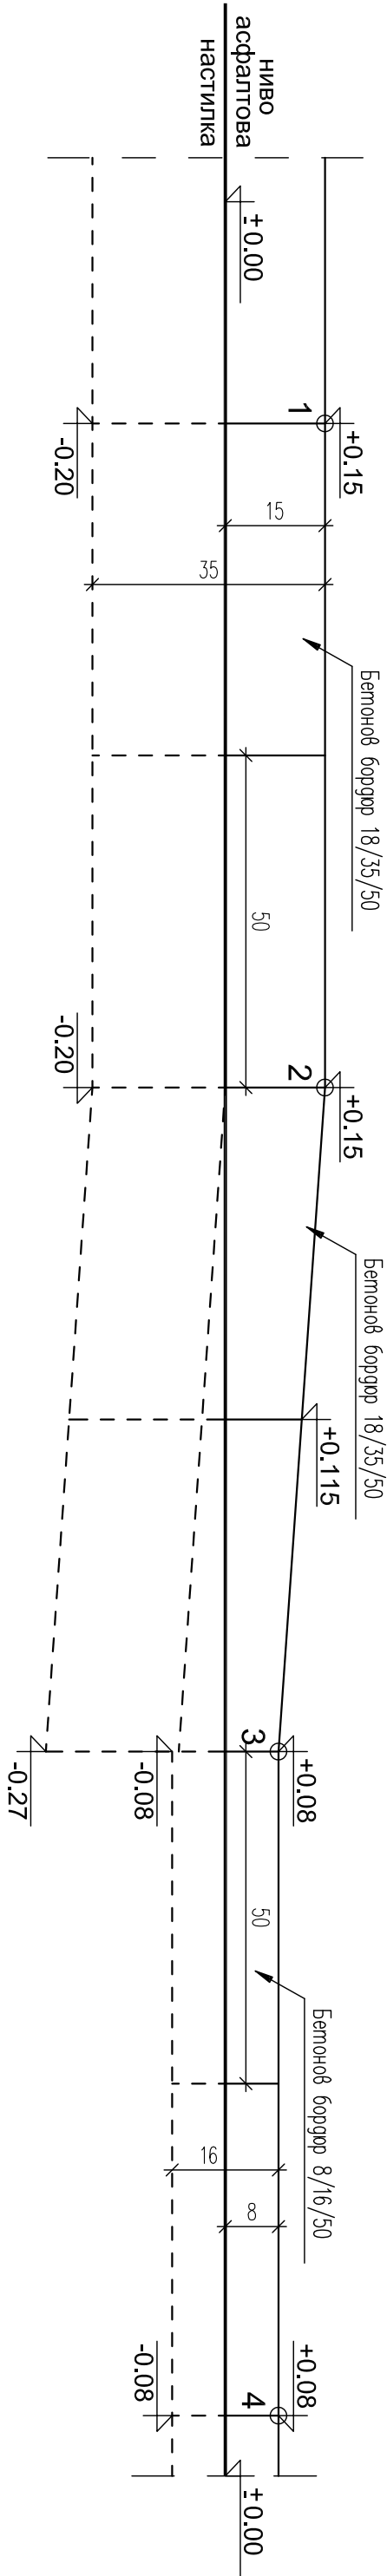

Наклопи	[°]	7.0%		
Разстояния	[cm]	100		
№ на профил	1	2	3	4