


ДЕТАИЛ НА ПОНИЖЕН БОРАЮР


ЗАБЕЛЕЖКА:

Да се прилижи за круби №10 и №13
и при П.І.22

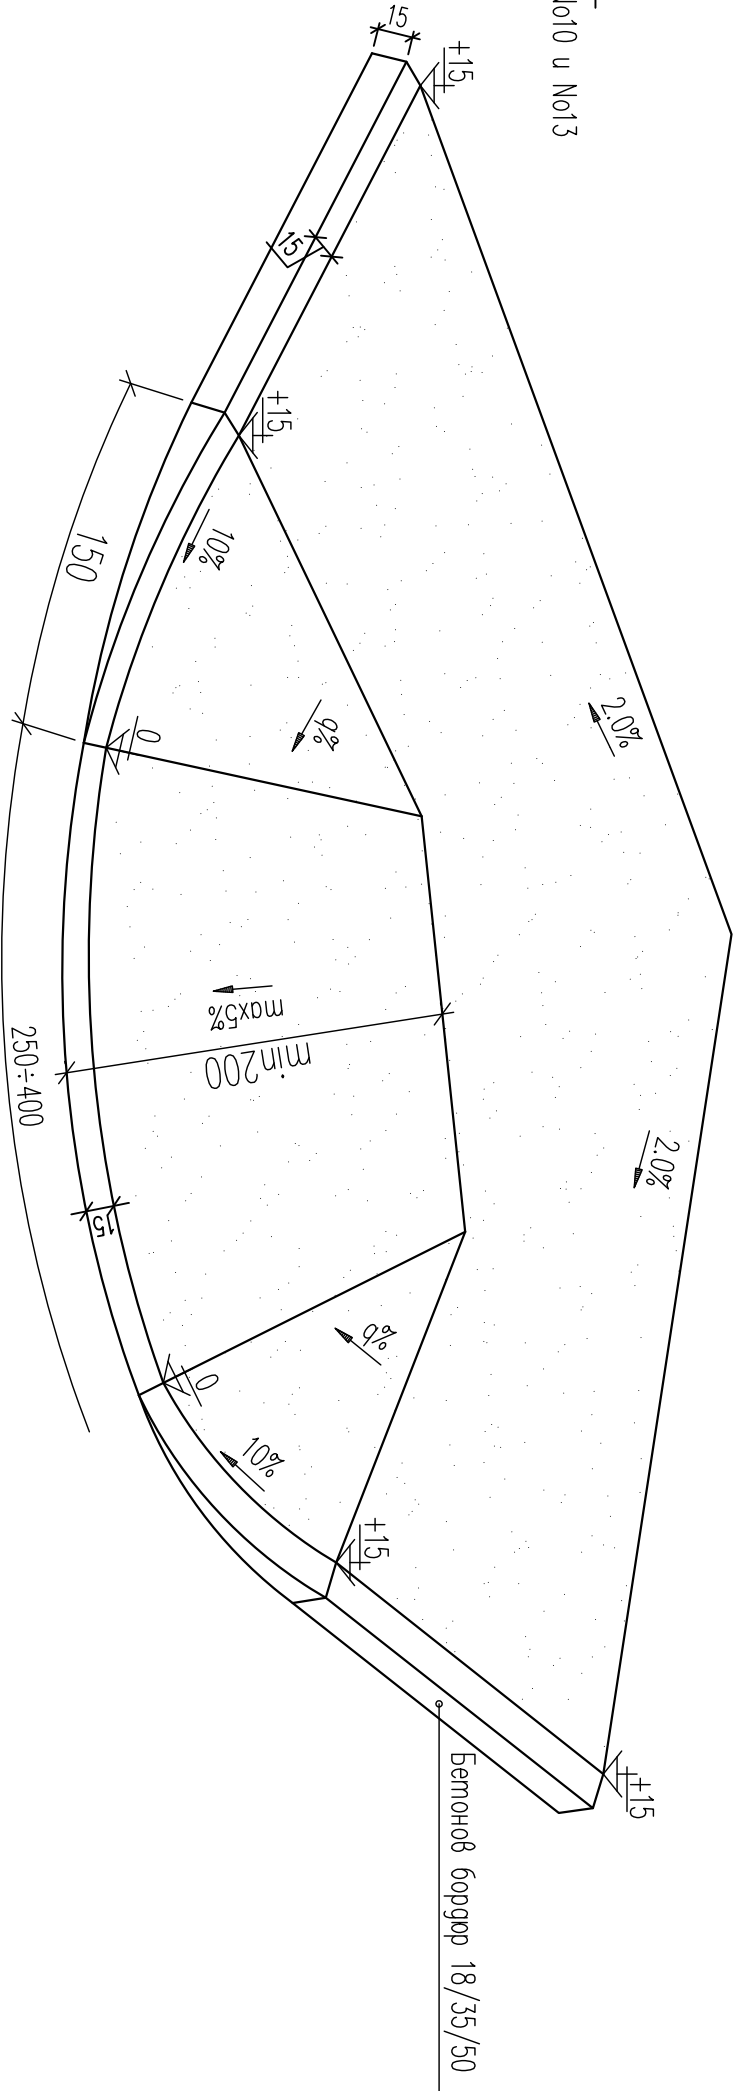

ЗАБЕЛЕЖКА:

Да се прилижи за круби №9 и №14

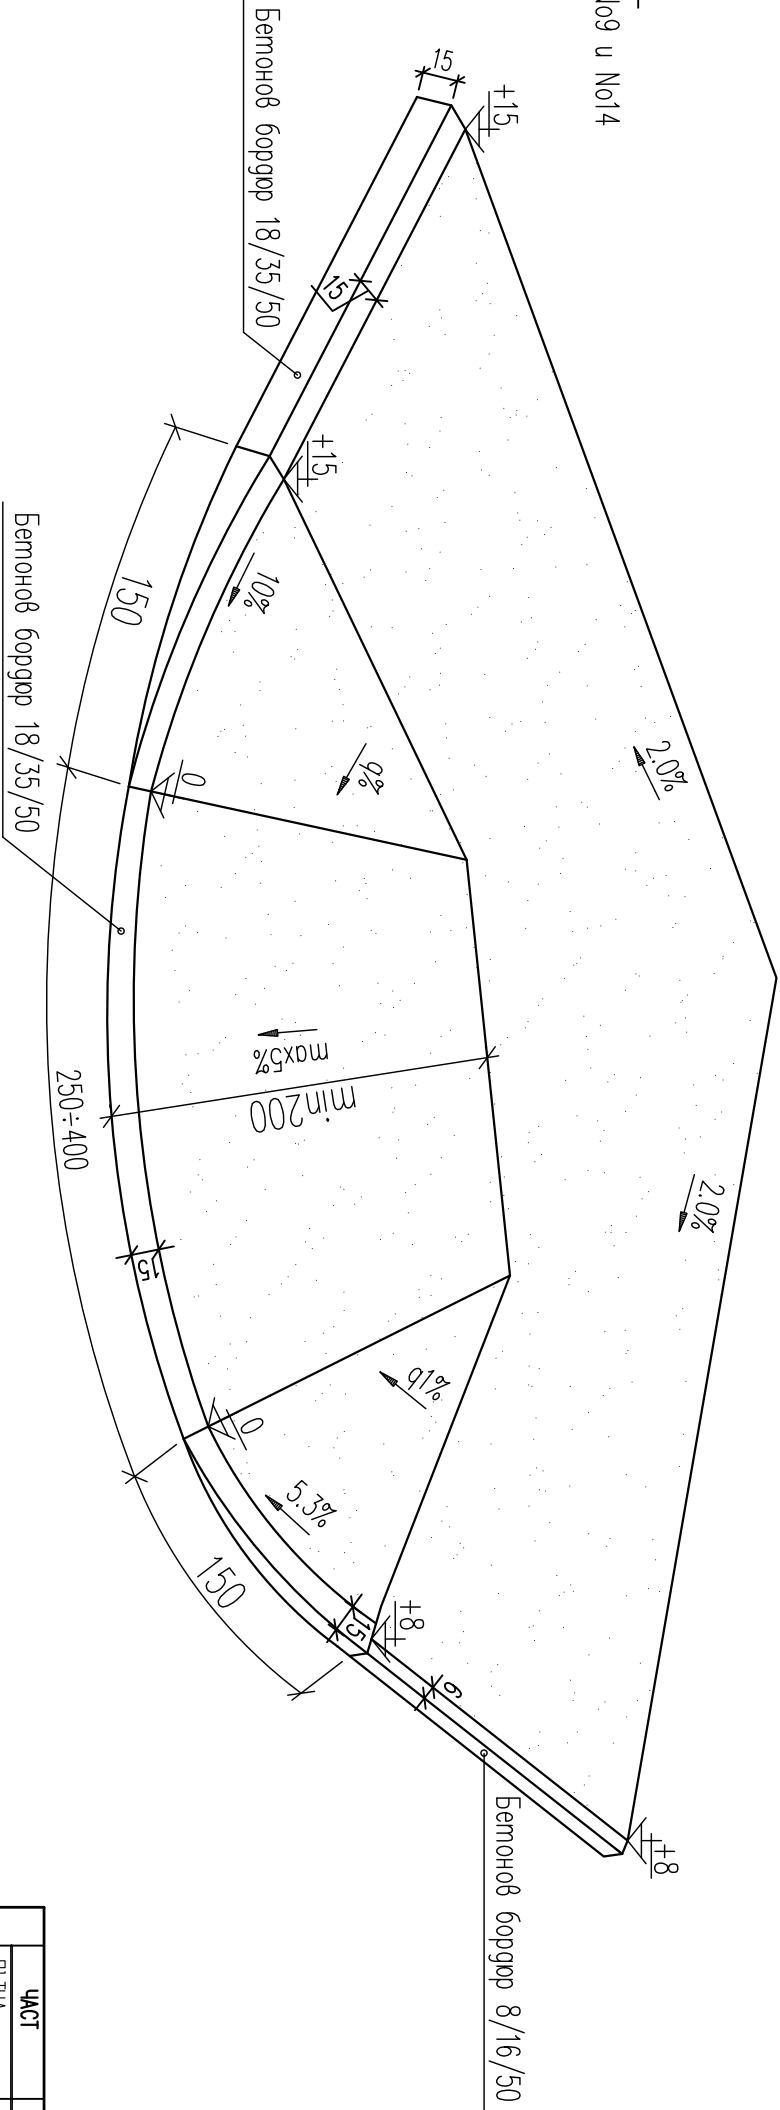

ПРОЕКТАНТ: / инж. ГЕОРГИ ПЕТРОВ /	Р-ГЛА АТМЕ: / инж. МОРАДИ ПРАШИЧОВ /	УПРАВЛЕНИЕ: / инж. АСМЕСОНОВ /	ИЗПЪЛНИТЕЛ: ВЪЗЛОЖИТЕЛ: МИНИСТЕРСТВО НА РЕПУБЛИКА БЪЛГАРИЯ РЕГИОНАЛНОТО РАЗВИТИЕ И БЛАГОУСТРОЙСТВО "ПЪТПРОЕКТ" – 2000 "ООД" гр. София 1606 ул. "Кочев Андрей" 24 05 ШИНА КРУМОВГРАД	ДОГОВОР № ОАЗА МАШБ	ОБЕКТ: ЧАСТ: СЪДЪРЖАНИЕ: ПЪТНА ДЕТАИЛ	02/2019 ЧЕРТЕЖ № 3.9
Съгласували						
ЧАСТ	Име и Фамилия					Поглис
ПЪТНА	инж. Морган Прошичов					
ГЕОДЕЗИЯ	инж. Николко Дочеv					
ПЕЗУТ	инж. Георги Петров					
ОД и ВОД	инж. Николко Терзиеv					
ЕЛЕКТРИЧЕСКА	инж. Георги Георгиеv					
ОТВОДНЯВАНЕ	инж. Милена Корупиева					