



РЕВИЗИОННА ШАХТА


РАЗРЕЗ 3-3 М1:20

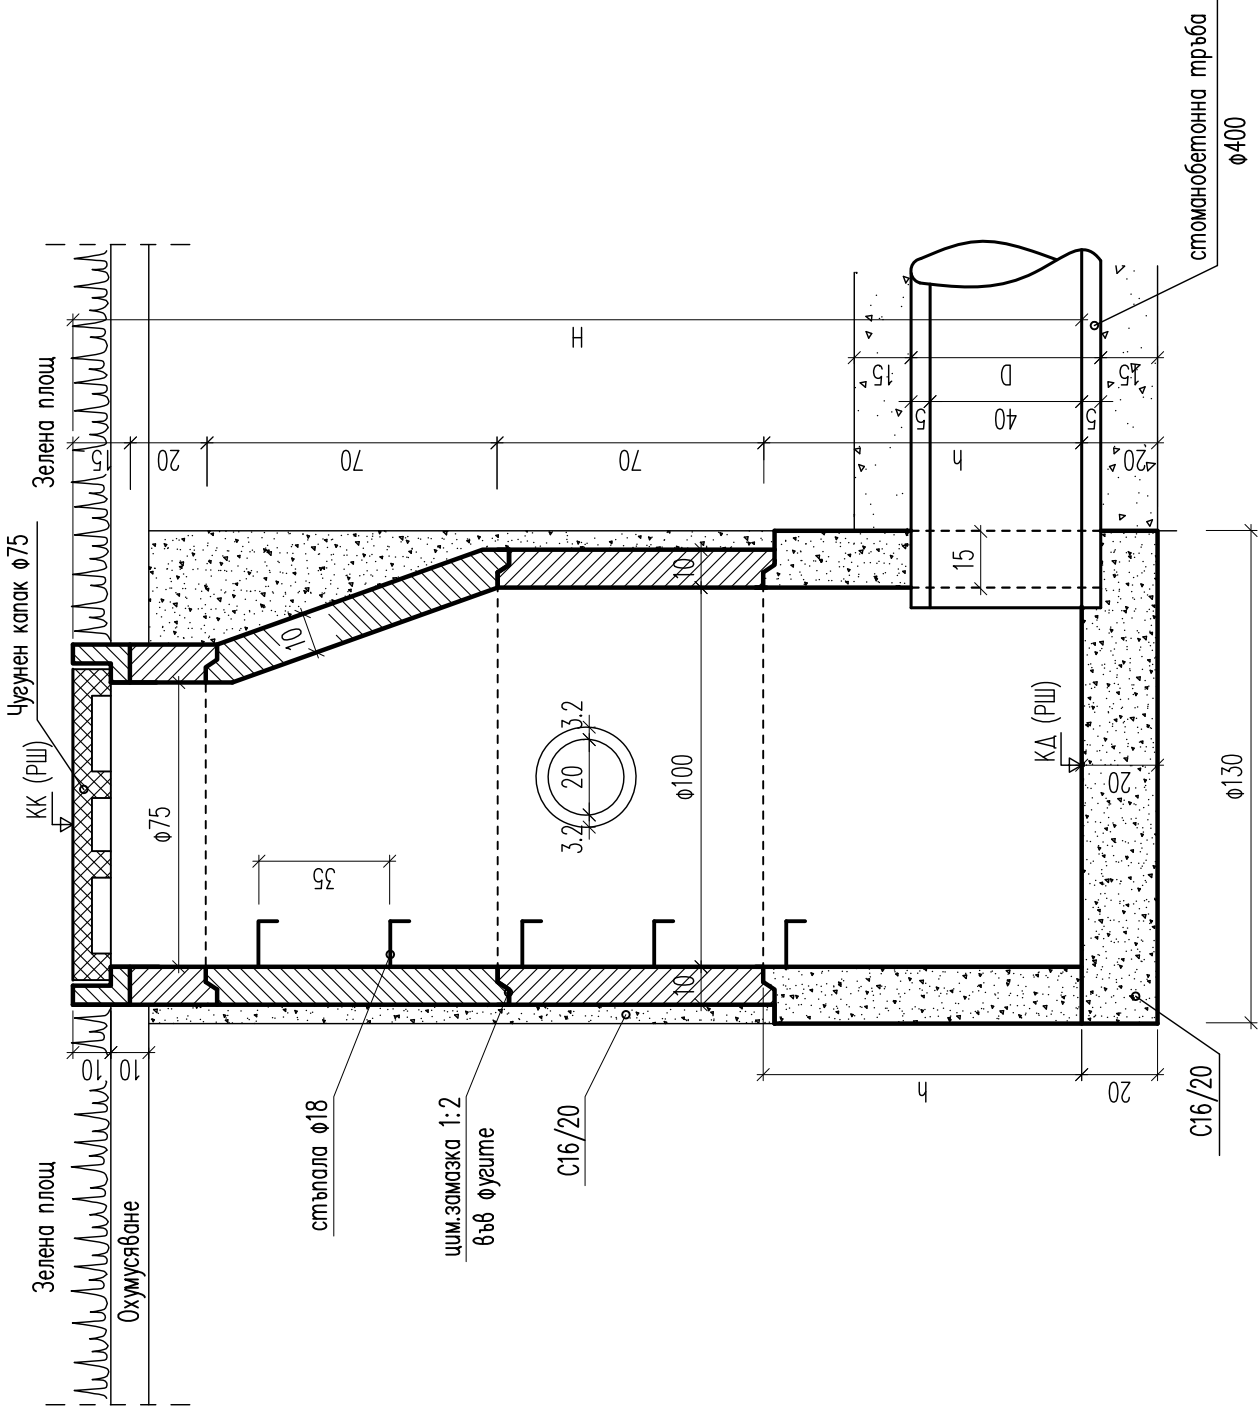

Детайл на укрепващ бетон за колекторни тръби

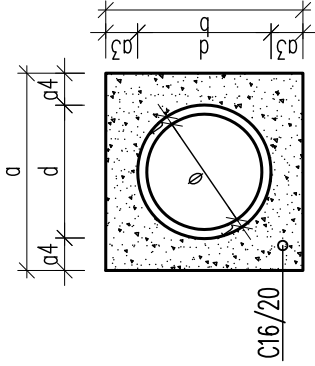

АРМИРОВЪЧЕН ПЛАН НА ПРЪСТЕНИТЕ М1:40

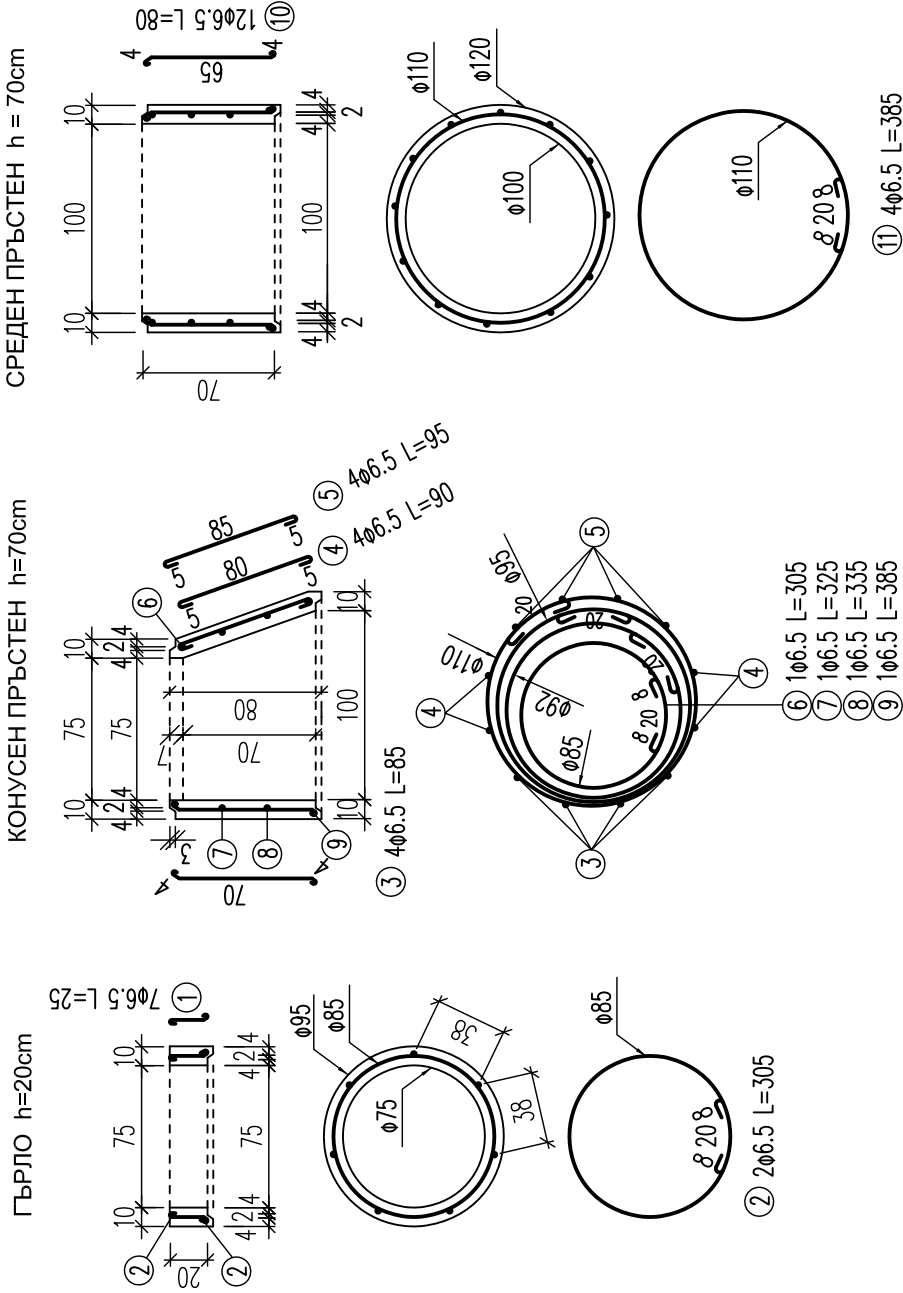

СПЕЦИФИКАЦИЯ НА АРМИРОВКАТА

ПОЗИЦИЯ	ДИАМЕТЪР (mm)	ЕДИНИЧНА ДЪЛЖИНА (cm)	БРОЙ	ОБЩА ДЪЛЖИНА (m)	ТЕГЛО (kg/m)	ОБЩО ТЕГЛО (kg)
1	6.5	25	7	1.75	0.260	0.455
2	6.5	305	2	6.10	0.260	1.586
3	6.5	85	4	3.40	0.260	0.884
4	6.5	90	4	3.60	0.260	0.936
5	6.5	95	4	3.80	0.260	0.988
6	6.5	305	1	3.05	0.260	0.793
7	6.5	325	1	3.25	0.260	0.845
8	6.5	335	1	3.35	0.260	0.871
9	6.5	385	1	3.85	0.260	1.001
10	6.5	80	12	9.60	0.260	2.496
11	6.5	385	4	15.40	0.260	4.004
ВСИЧКО Стомана B235						14.86 kg
БЕТОН C16/20						0.60 m³

ЧАСТ	Име и фамилия	Потпис
ПЪТНА	инж. Йордан Прашинов	
ГЕОДЕЗИЯ	инж. Никола Дочеv	
ПБЗУТ	инж. Георги Петров	
ОА и ВОД	инж. Николаи Терзиев	
ЕЛЕКТРИЧЕСКА	инж. Георги Гергасиев	
ОТВОДНЯВАНЕ	инж. Миглена Каралиева	



ПРОЕКТАНТ: / ИНЖ. МИГЛЕНА КАРАЛИЕВА /	Р-ТЕЛ АТЕМЕ: / ИНЖ. ЛОРДАН ПРАШИНОВ /	УПРАВИТЕЛ: / ИНЖ. ЛСМЕСОНОВ /	РЕПУБЛИКА БЪЛГАРИЯ МИНИСТЕРСТВО НА РЕГИОНАЛНОТО РАЗВИТИЕ И БЛАГОУСТРОЙСТВОТО ИЗПЪЛНИТЕЛ: "ПЪТПРОЕКТ – 2000" ООД гр.София 1606 ул. "Камен Андреев" 24 ВЪЗЛОЖИТЕЛ: ОБЩИНА КРУМОВГРАД	ДОГОВОР №		ОБЕКТ: БЛАГОУСТРОЯВАНЕ НА ж.к. "ДРУЖБА", град КРУМОВГРАД	03/2019	
				ФАЗА	МАШШБ			
					1:20 1:40			
					П П			
					ПЪТНА			
СЪДЪРЖАНИЕ: ПЛАН ЗА ОТВОДНЯВАНЕ – ДЕТАИЛИ НА РЕВИЗИОННА ШАХТА		ЧЕРТЕЖ № 5.3						