



ДЪЖДОПРИЕМНА ШАХТА

НАПРЕЧЕН РАЗРЕЗ М 1:20

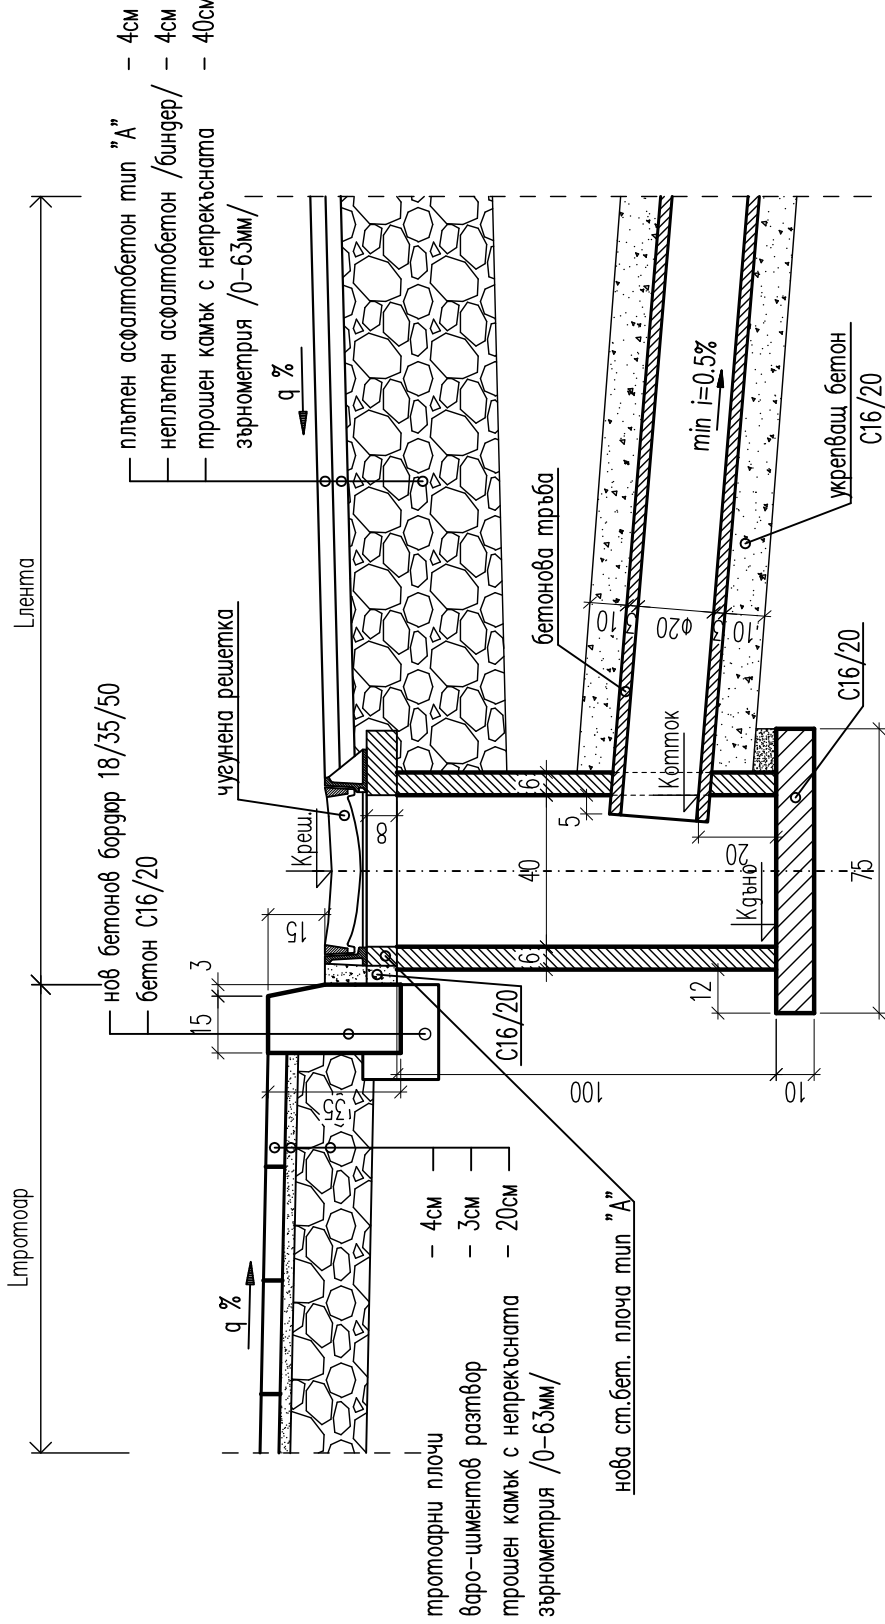


СТОМАНБЕТОНОВА ПЛОЧА ТИП "А" М 1:10


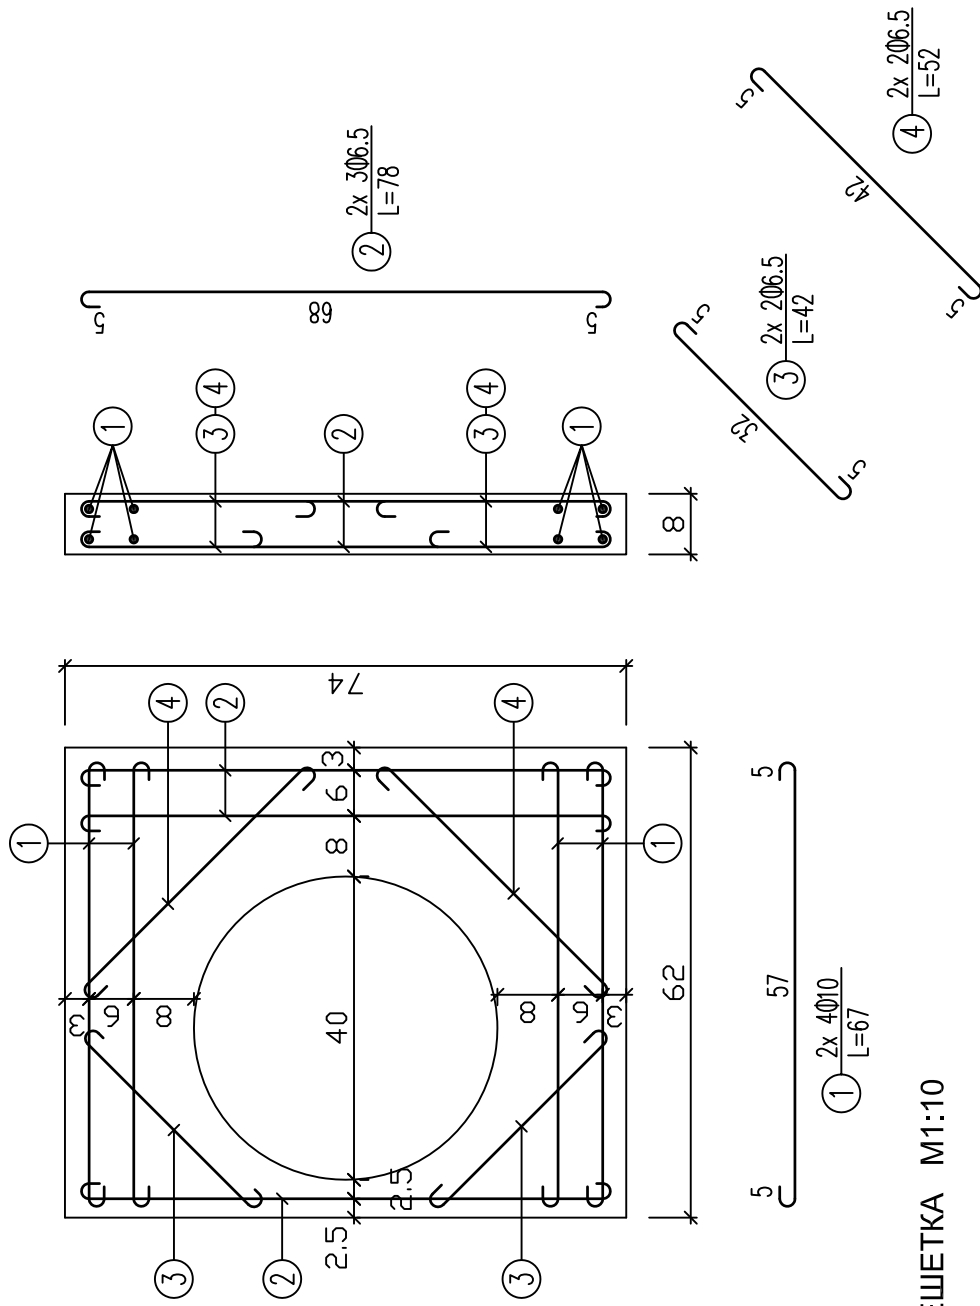


ЧУГУНЕНА РЕШЕТКА M1:10


ПОГЛЕД ОТГОРЕ М 1:20

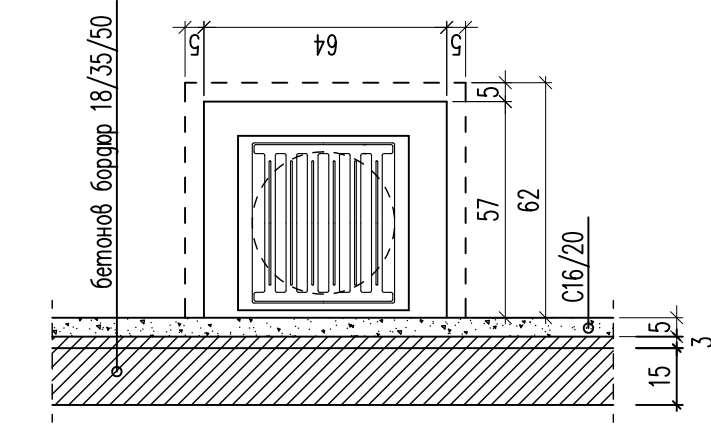

ПА3РЕЗ "В-В" М1:10

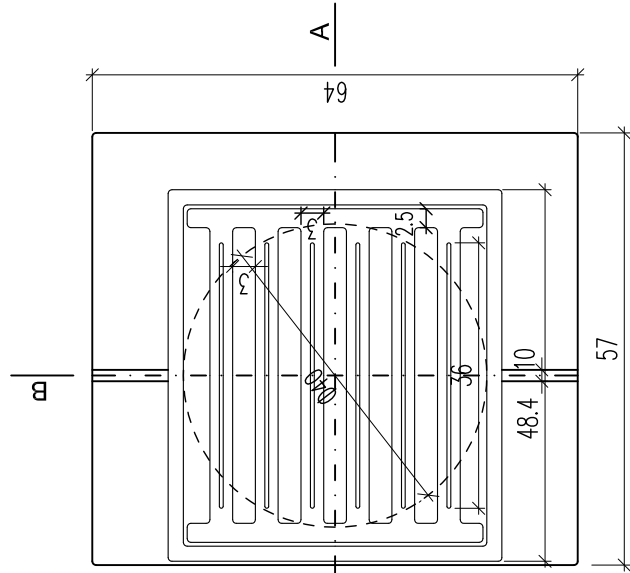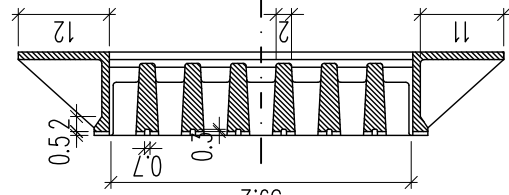

PA3PE3 "A-A" M1:10

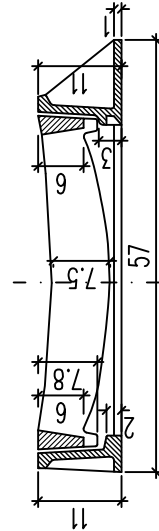

СПЕЦИФИКАЦИЯ НА АРМИРОВКАТА
ЗА 16р. СТОМАНОБЕТОНОВА ПЛОЧА ТИП "А"

ПОЗИЦИЯ	ДИАМЕТР (mm)	ЕДИНИЧНА ДЪЛЖИНА (cm)	БРОЙ	ОБЩА ДЪЛЖИНА (m)	ТЕГЛО (kg/m)	ОБЩО ТЕГЛО (kg)
1	10	67	8	5.36	0.617	3.31
2	6.5	78	6	4.68	0.260	1.22
3	6.5	42	4	1.68	0.260	0.44
4	6.5	52	4	2.08	0.260	0.54
ВСИЧКО Стомачна В235						5.51 kg
БЕТОН C16/20						0.027 m³

ЧЕСТ	Име и фамилия	Полпис
ПЪЛНА	инж. Иордан Прашков	
ГЕОДЕЗИЯ	инж. Никола Дочеv	
ПБЗУТ	инж. Георги Петров	
ОА и ВОД	инж. Никола Терзиев	
ЕЛЕКТРИЧЕСКА	инж. Георги Георгиев	
ОТВОРЯВАНЕ	инж. Миглена Копилева	

ПРОЕКТАНТ: / ИНЖ. МИЛЕНА КАРИЛЕВА /	Р-ТЕЛ АТЕМЕ: / ИНЖ. ЛОРДАН ПРАЩИНОВ /	УПРАВИТЕЛ: / ИНЖ. А.СМЕОНОВ /	РЕПУБЛИКА БЪЛГАРИЯ МИНИСТЕРСТВО НА РЕГИОНАЛНОТО РАЗВИТИЕ И БЛАГОУСТРОЙСТВОТО ИЗПЪЛНИТЕЛ: "ПЪТПРОЕКТ – 2000" ООД, гр.София 1606 ул. "Камен Андрейев" 24 ВЪЗЛОЖИТЕЛ: ОБЩИНА КРУМОВГРАД	ДОГОВОР № ФАЗА МАЩАБ ТП	ОБЕКТ: ЧАСТ: СЪДЪРЖАНИЕ:	БЛАГОУСТРОЯВАНЕ НА Ж.К. "ДРУЖБА", зрел КРУМОВГРАД ПЪТНА ПЛАН ЗА ОТВОДНАВАНЕ – ДЕТАИЛИ НА ДЪЛГОПРИЕМНИ ШАХТА	03/2019 ЦЕРТЕЖ № 5.4
--	--	----------------------------------	---	----------------------------------	--------------------------------	---	----------------------------