




ДВОЕН УЛИЧЕН ОТТОК

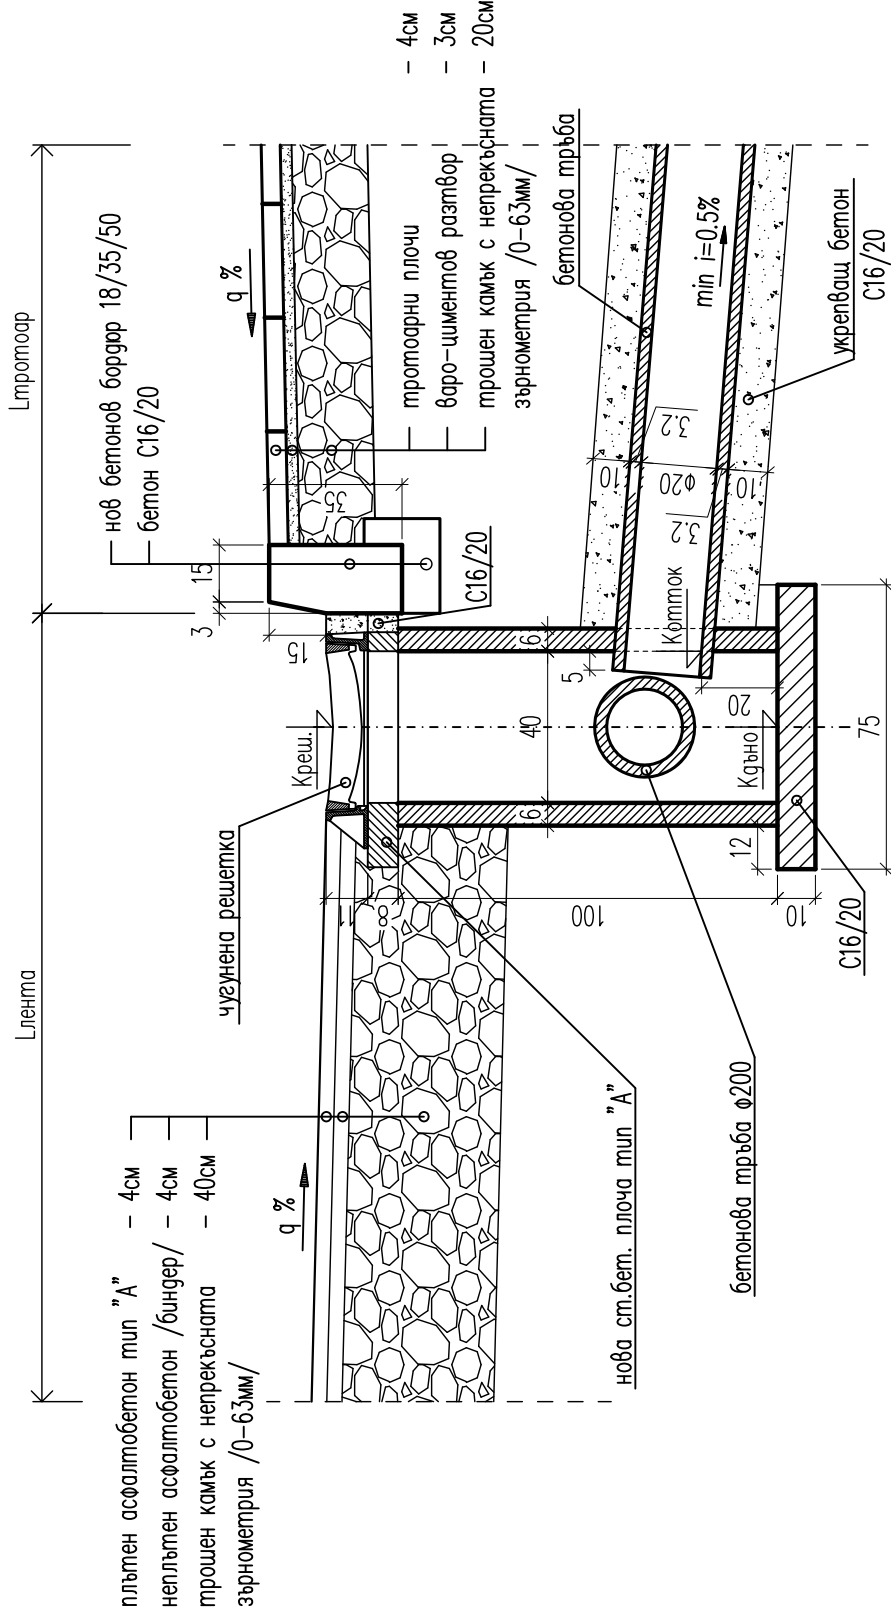

ПОГЛЕД ОТГОРЕ М 1:20

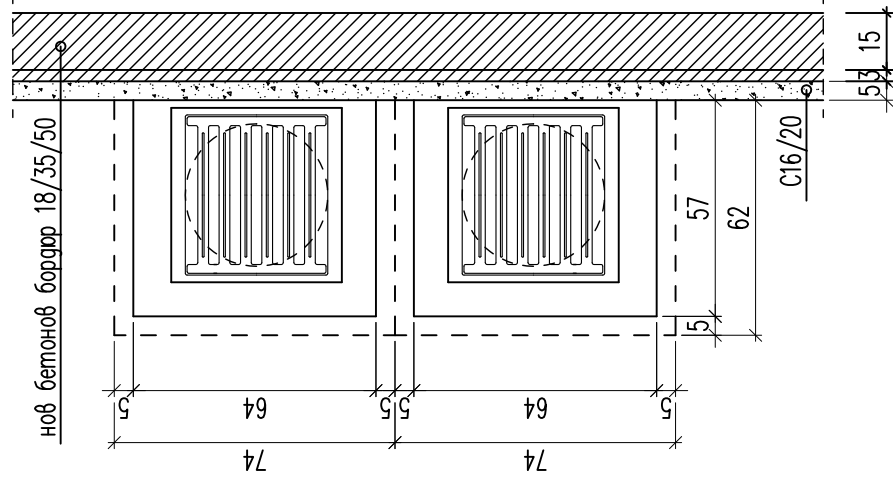

1. Двоен уличен отток се предвижда за ДШ 4 и ДШ 5.

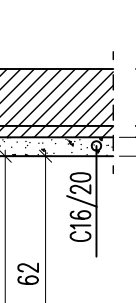	ПРОЕКТАНТ: / ИНЖ. МИЛЕНА КАРАЛЕВА /	Р-ТЕЛ АТЕМЕ: / ИНЖ. ЙОРДАН ПРАШАНОВ /	УПРАВЛЕНИЕ: / ИНЖ. АСМЕСНОВ /	ИЗПЪЛНИТЕЛ: / ИНЖ. АСМЕСНОВ / ВЪЗЛОЖИТЕЛ:	МИНИСТЕРСТВО НА РЕПУБЛИКА БЪЛГАРИЯ РЕГИОНАЛНОТО РАЗВИТИЕ И БЛАГОУСТРОЙСТВОТО ПЪТПРОЕКТ – 2000 " СОА гр.София 1606 ул. "Камел Андрейев" 24 ОБЩИНА КРУМОВГРАД	ДОГОВОР №		ОБЕКТ: БЛАГОУСТРОЙВАНЕ НА Ж. "ДРУЖБА", асф. КРУМОВГРАД	03/2019 ЧЕРТЕЖ №																					
						ФАЗА Т П	МАШЕБ 1:20			ЧАСТ: ПЪТНА СЪДЪРЖАНИЕ: ПЛАН ЗА ОТВОДНАРВАНЕ – АЕТАРИИ НА ДВОЕН УЛИЧЕН ОТТОК	5.5																			
ISO 9001 REGISTERED CERTIFICATE № BG112812342 ИЗДАНО НА 15.05.2019 ВЪВЕДЕНИЕ НА СЪСТ. 1 Съсдружение <table><thead><tr><th>Име и фамилия</th><th>Част</th><th>Получил</th></tr></thead><tbody><tr><td>инж. Йордан Прашанов</td><td>ПЪТНА</td><td></td></tr><tr><td>инж. Никола Дочеv</td><td>ГЕОДЕЗИЯ</td><td></td></tr><tr><td>инж. Георги Петров</td><td>ПЕЗУТ</td><td></td></tr><tr><td>инж. Никола Терзиев</td><td>ОД и ВОД</td><td></td></tr><tr><td>инж. Георги Георгиев</td><td>ЕЛЕКТРИЧЕСКА</td><td></td></tr><tr><td>инж. Милена Каралева</td><td>ОТВОДНАРВАНЕ</td><td></td></tr></tbody></table>										Име и фамилия	Част	Получил	инж. Йордан Прашанов	ПЪТНА		инж. Никола Дочеv	ГЕОДЕЗИЯ		инж. Георги Петров	ПЕЗУТ		инж. Никола Терзиев	ОД и ВОД		инж. Георги Георгиев	ЕЛЕКТРИЧЕСКА		инж. Милена Каралева	ОТВОДНАРВАНЕ	
Име и фамилия	Част	Получил																												
инж. Йордан Прашанов	ПЪТНА																													
инж. Никола Дочеv	ГЕОДЕЗИЯ																													
инж. Георги Петров	ПЕЗУТ																													
инж. Никола Терзиев	ОД и ВОД																													
инж. Георги Георгиев	ЕЛЕКТРИЧЕСКА																													
инж. Милена Каралева	ОТВОДНАРВАНЕ																													