



МОНОЛИТЕН ОТВОДНИТЕЛЕН УЛЕЙ И ВОДОСЪБИРАТЕЛНА ШАХТА



Монолитен отводнителен улей

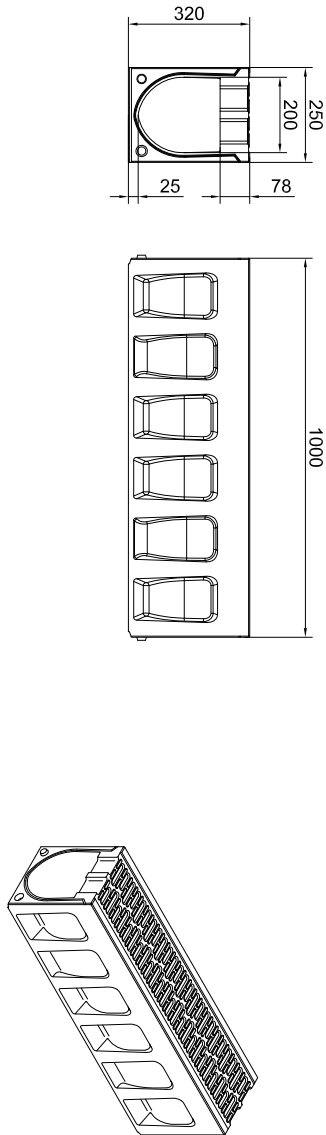


Чугунена решетка с напречни отвори

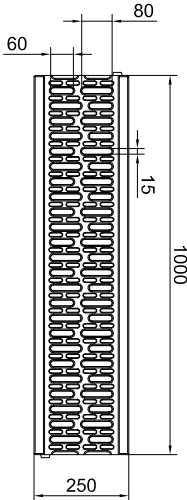


Водосъбирателна шахта

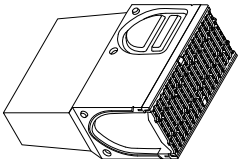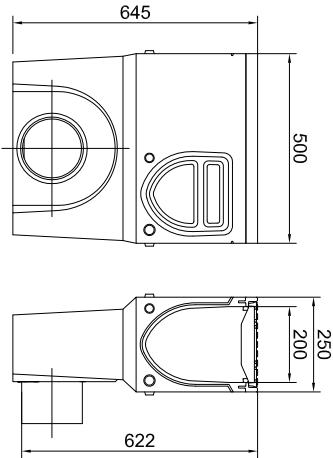

Челна плоча

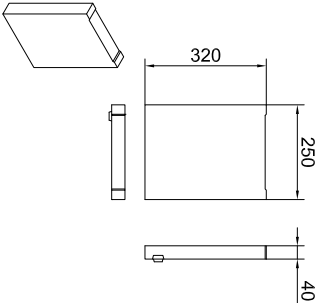


Чугунена решетка с напречни отвори

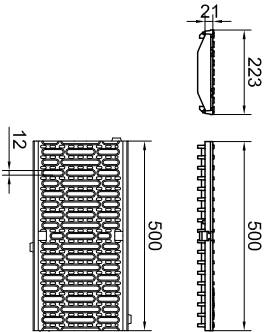

Забележки:

1. Този вид водосъбирателна шахта се предвижда за ДШ 12 и ДШ 14.
2. Монолитния отводнителен улей е от полимербетон, с V-образно напречно сечение, 100% водоплътен, с размери b=25cm и h=32cm.
3. Монолитен отводнителен улей при n.m.25 е с дължина L=9m
Монолитен отводнителен улей при n.m.36+5m е с дължина L=6m

Детайл за монтаж в асфалт

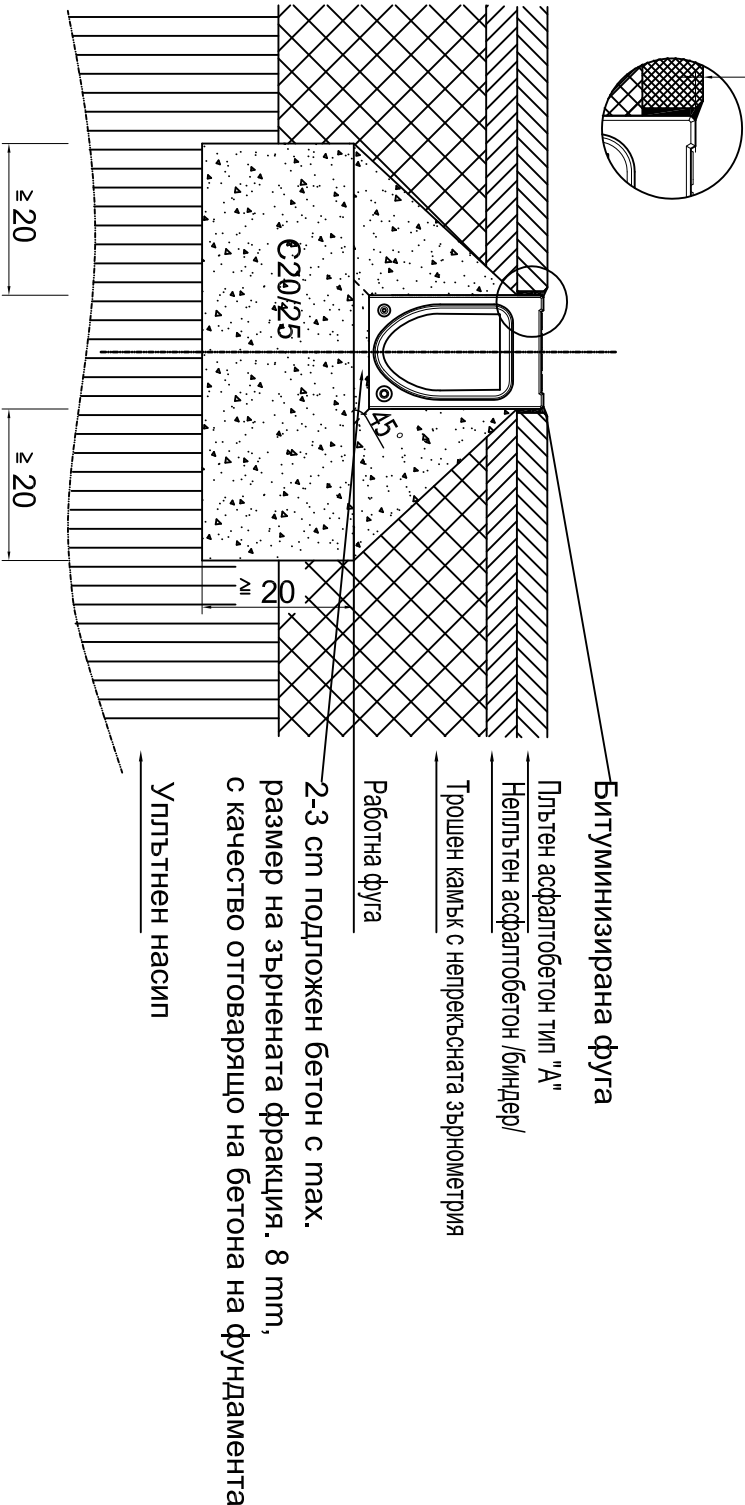

ПРОЕКТАНТ: / ИНЖ. МИЛЕНА КАРАМЕВА /	Р-ТЕА АГЕНС: / ИНЖ. ИОРДАН ГРАДИНОВ /	УПРАВЛЕНИЕ: / ИНЖ. АСМЕРСОНОВ /	МИНИСТЕРСТВО НА РЕГИОНАЛНОТО РАЗВИТИЕ И БЛАГОУСТРОЙСТВОТО ИЗДАНИЕ: ПЪЛПРОЕКТ - 2000 ВЪЗЛОЖИТЕЛ: ООД "ар.София 1606 ул. "Кюлен Андрейов" 24 РЕПУБЛИКА БЪЛГАРИЯ ОБЩИНА КРУМОВГРАД	ДОГОВОР №	ФАЗА	МАЩЪБ	ОБЕКТ: БЛАГОУСТРОЯВАНЕ НА Ж.К. "АРТУБА", ЯРОВО КРУМОВГРАД	ЧАСТ: ПЪТНА	СЪДЪРЖАНИЕ: ПЛАН ЗА ОТВОДНЯВАНЕ - ДЕТАИЛИ НА ОТВОДНИТЕЛЕН УЛЕЙ	03/2019 ЧЕРТЕЖ № 5.6
--	--	------------------------------------	---	-----------	------	-------	--	----------------	---	-------------------------

Съгласували		
ЧАСТ	Име и фамилия	Потпис
ПЪТНА	инж. Иордан Градинов	
ГЕОДЕЗИЯ	инж. Никола Дочеv	
ПЕЗУИТ	инж. Георги Петров	
ОД и ВОД	инж. Николай Терзиеv	
ЕЛЕКТРИЧЕСКА	инж. Георги Георгиеv	
ОТВОДНЯВАНЕ	инж. Милена Караидеv	