


НАДЗИЖДАНЕ НА СЪЩЕСТВУВАЩИ РЕВИЗИОННИ И ДЪЖДОПРИЕМНИ ШАХТИ

РЕВИЗИОННИ ШАХТИ


НАПРЕЧЕН РАЗРЕЗ М 1:20

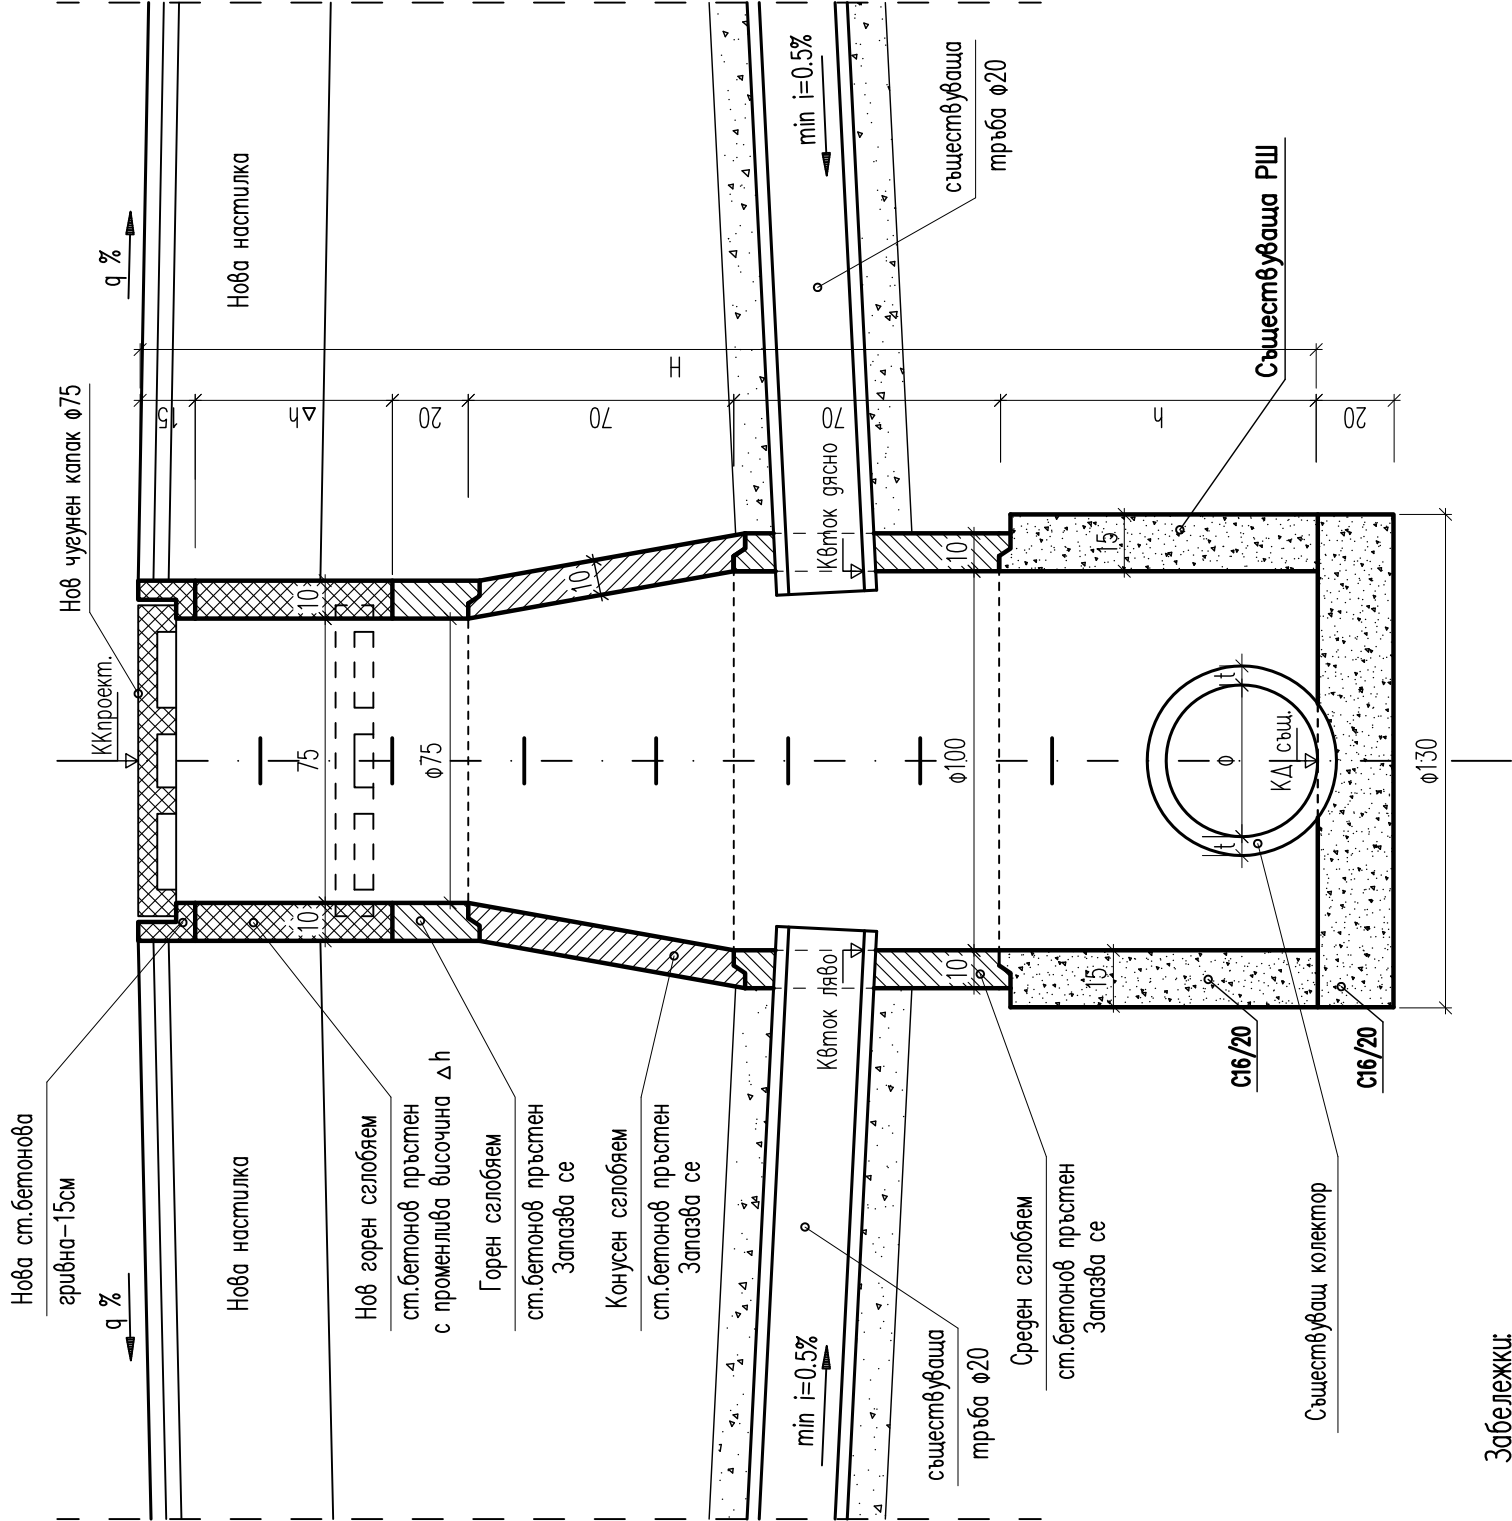

Забележки:

- 1. РШ – Демонтират се 1чууенен капак и 1ст.бетонова гривна/15см/, шахтата се надзижда с променлива височина и се монтират 1нова ст.бетонова гривна/15см/ и 1нов чужуен капак φ75.
- 2. ДШ – Демонтират се 1чууенена решетка и 1ст.бет.плоча тип "А", шахтата се надзижда с нова тръба φ40 с променлива височина и се монтират 1нова ст.бет. плоча тип "А"/8см/ и 1нова чужуенена решетка.

ДЪЖДОПРИЕМНИ ШАХТИ
НАПРЕЧЕН РАЗРЕЗ М 1:20

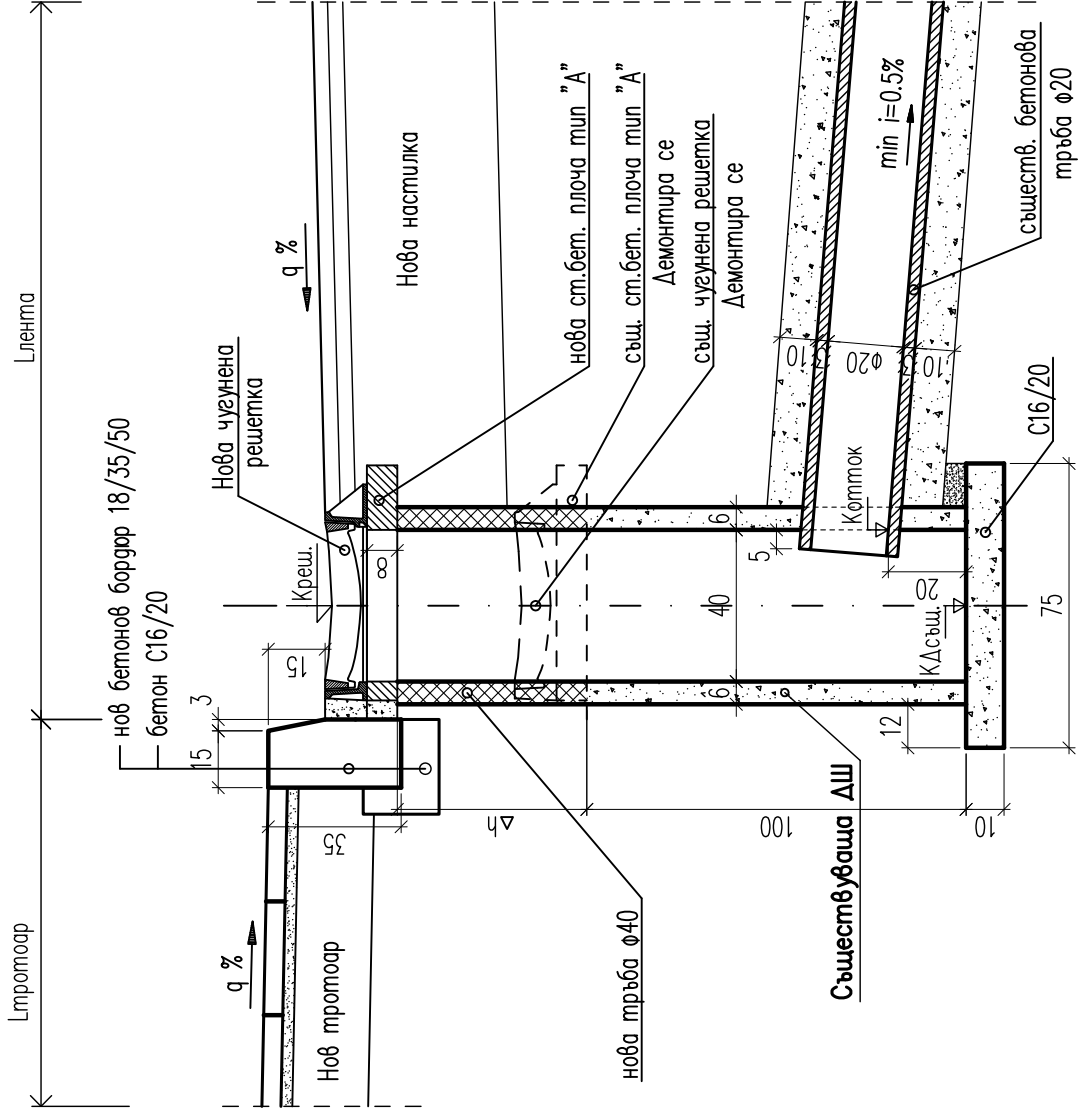

2. ДШ – Демонтират се 1чузунена решетка и 1ст.бет.плоча тип "А", шахтата се надзигада с нова тръба ф40 с променлива височина и се монтират 1нова ст.бет. плоча тип "А"/8см/ и 1нова чузунена решетка.

ПРОЕКТАНТ: / ИНЖ. МИГЛЕНА КАРАМЕВА /	Р-ТЕЛ АТЕМЕ: / ИНЖ. ЛОРДАН ПРАШИАНОВ /	УПРАВЛЕА: / ИНЖ. А.СМЕАНОВ /	РЕПУБЛИКА БЪЛГАРИЯ МИНИСТЕРСТВО НА РЕГИОНАЛНОТО РАЗВИТИЕ И БЛАГОУСТРОЙСТВОТО ИЗПЪЛНИТЕЛ: ВЪЗХОИТЕЛ: "ПЪТПРОЕКТ – 2000" ООД гр.София 1606 ул. "Камен Ангелев" 24 ОБЩИНА КРУМОВГРАД	ДОГОВОР No		ОБЕКТ: БАМОУСТРОЯВАНЕ НА Ж.К. "ДРУЖБА", гр.ОД КРУМОВГРАД	03/2019 ЧЕРТЕЖ No 5.7
				ФАЗА	МАШБ		
				ТП	1:20		
				ЧАСТ: ПЪТНА			
Съществуваша							
ЧАСТ		Име и фамилия		Погрип			
ПЪТНА		инж. Лордан Прашианов					
ГЕОДЕЗИЯ		инж. Никола Дочеф					
ПБЗУТ		инж. Георги Петров					
ОД и ВОД		инж. Никола Герзиев					
ЕЛЕКТРИЧЕСКА		инж. Георги Герзиев					
ОТВОДНЯВАНЕ		инж. Миглена Карамлева					