

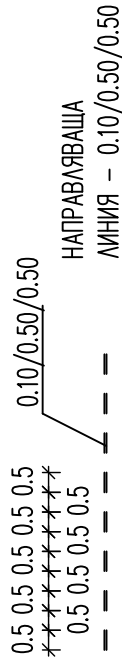
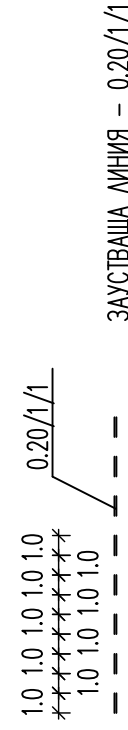
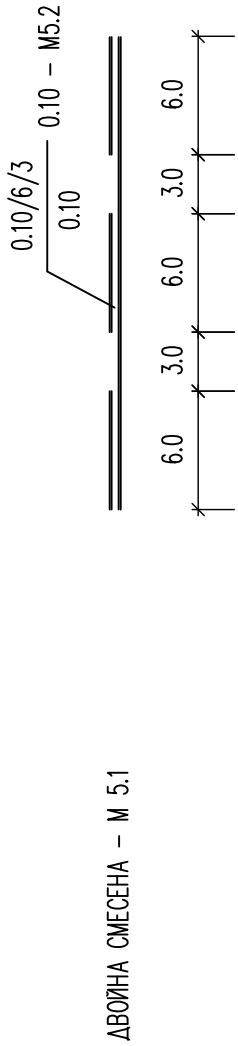
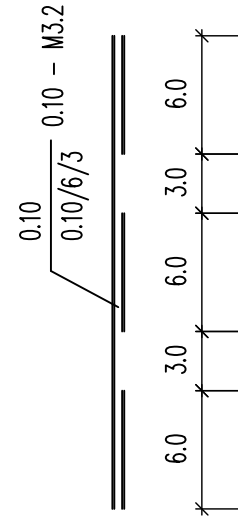
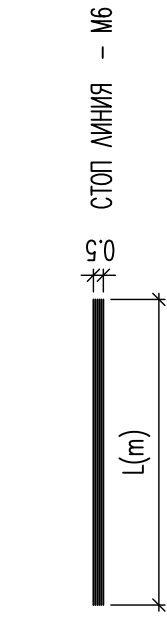
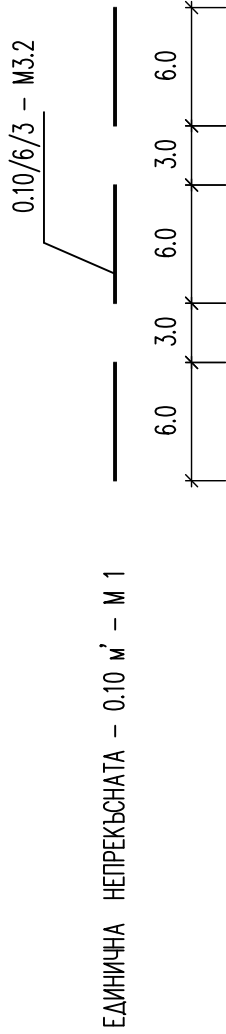
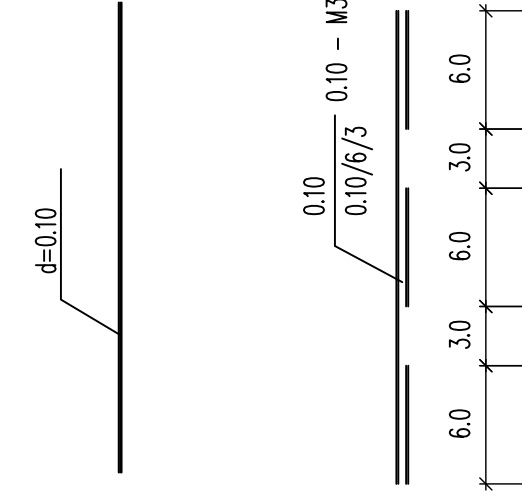
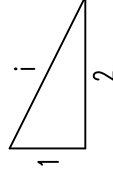



ХОРИЗОНТАЛНА ПЪТНА МАРКИРОВКА

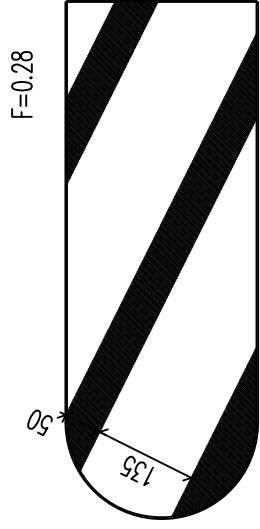

КОСИ УСПОРЕДНИ ЛИНИИ - М 15

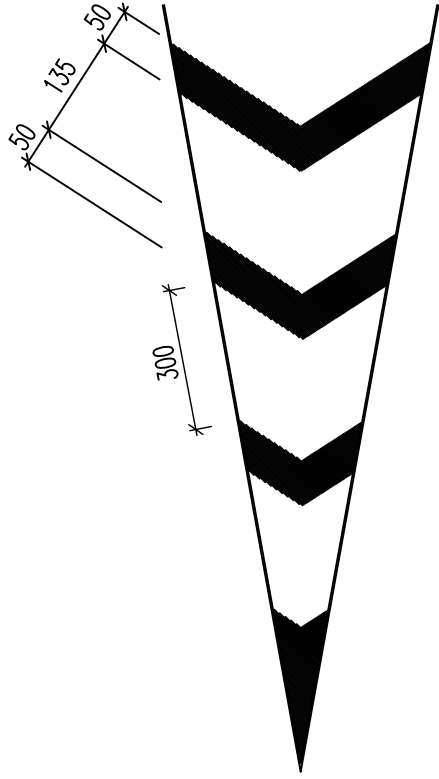

НАПРЕЧНО РАЗПОЛОЖЕНИЕ НА ВЕРТИКАЛНИ ЗНАЦИ

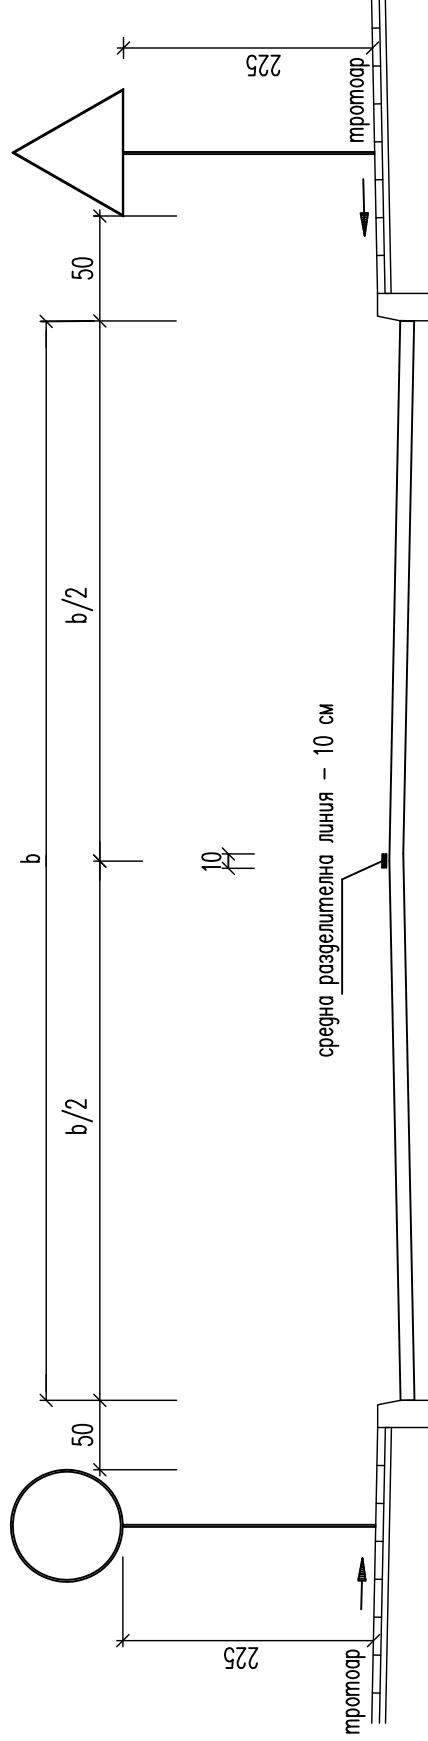

ПРОЕКТАНТ: Р-ТЕХ ГРУПА:	/ ТЕХ. АСЕН АМБОВ / / ИНЖ.НИКОЛАЙ ТЕРЗИЕВ /	УПРАВЛЕЛ:	/ ИНЖ. АСИМЕНОВ /	РЕПУБЛИКА БЪЛГАРИЯ МИНИСТЕРСТВО НА РЕГИОНАЛНОТО РАЗВИТИЕ И БЛАГОУСТРОЙСТВОТО ИЗПЪЛНИТЕЛ: "Кочев Андреев" ЗД ВЪЗЛОЖИТЕЛ: ОБЩИНА КРУМОВГРАД	ДОГОВОР №	03/2019
				ЧАСТ: ПЪТНА ГЕОДЕЗИЯ ПЪЗУТ ОД и ВОД ЕЛЕКТРИЧЕСКА ОТВОДНЯВАНЕ		ОБЕКТ: БЛАГОУСТРОЯВАНЕ НА Ж. "ДРУЖБА", град КРУМОВГРАД ЧАСТ: ПЪТНА СЪДЪРЖАНИЕ: ОРГАНИЗАЦИЯ НА ДВИЖЕНИЕТО ПЪТНИ МАКРИРОВЪЧНИ ДЕТАИЛИ
				ПОДСИГНАВА		ПОДПИС
						03/2019
						ЧЕРТЕЖ №
						6.2