




**ИЗВАДКА**  
от действащия ПУП-ПРЗ на кв. 19  
по плана на с. Подрумче  
М 1:1000

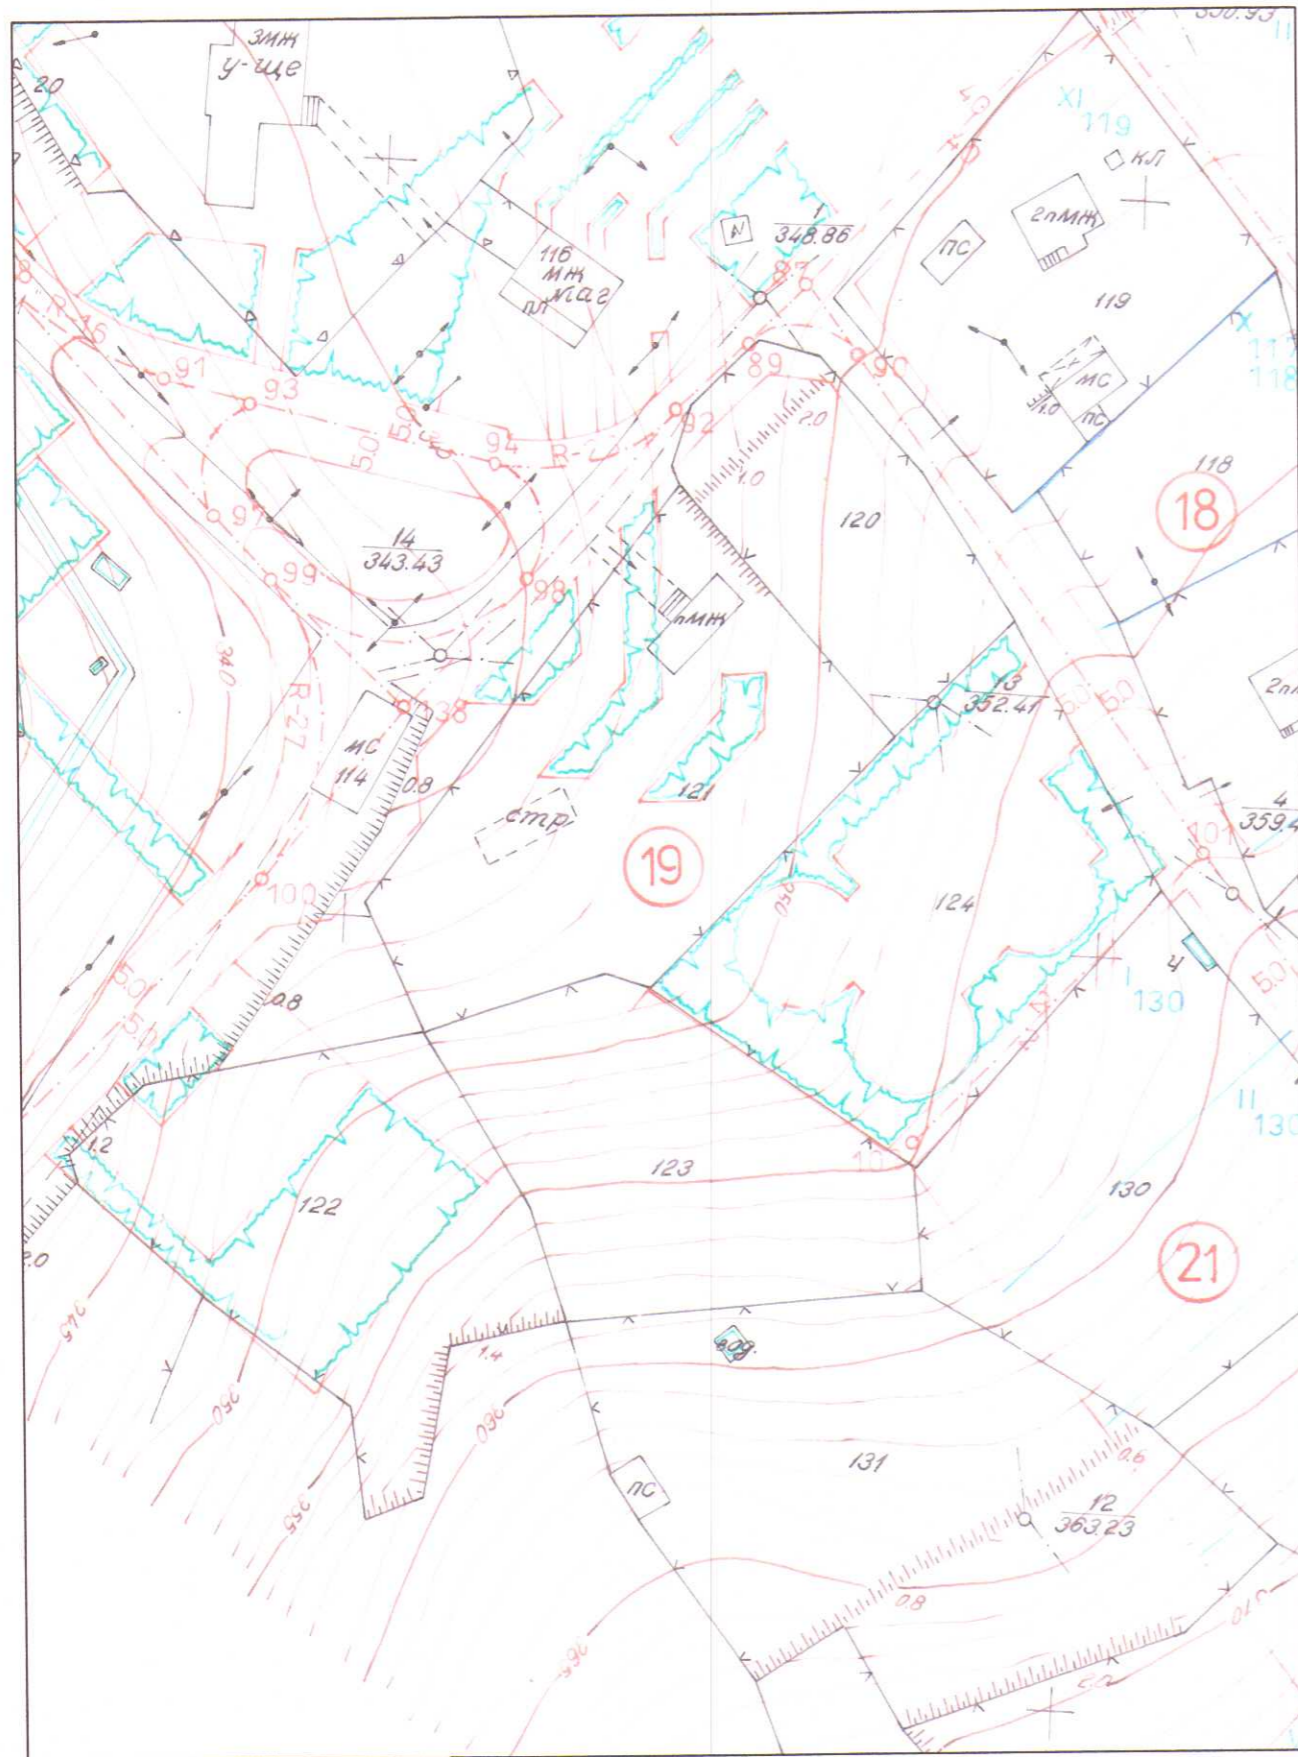

**ПРОЕКТ**  
за изменение на ПУП-ПР на кв. 19  
по плана на с. Подрумче  
окончателен проект  
М 1:1000

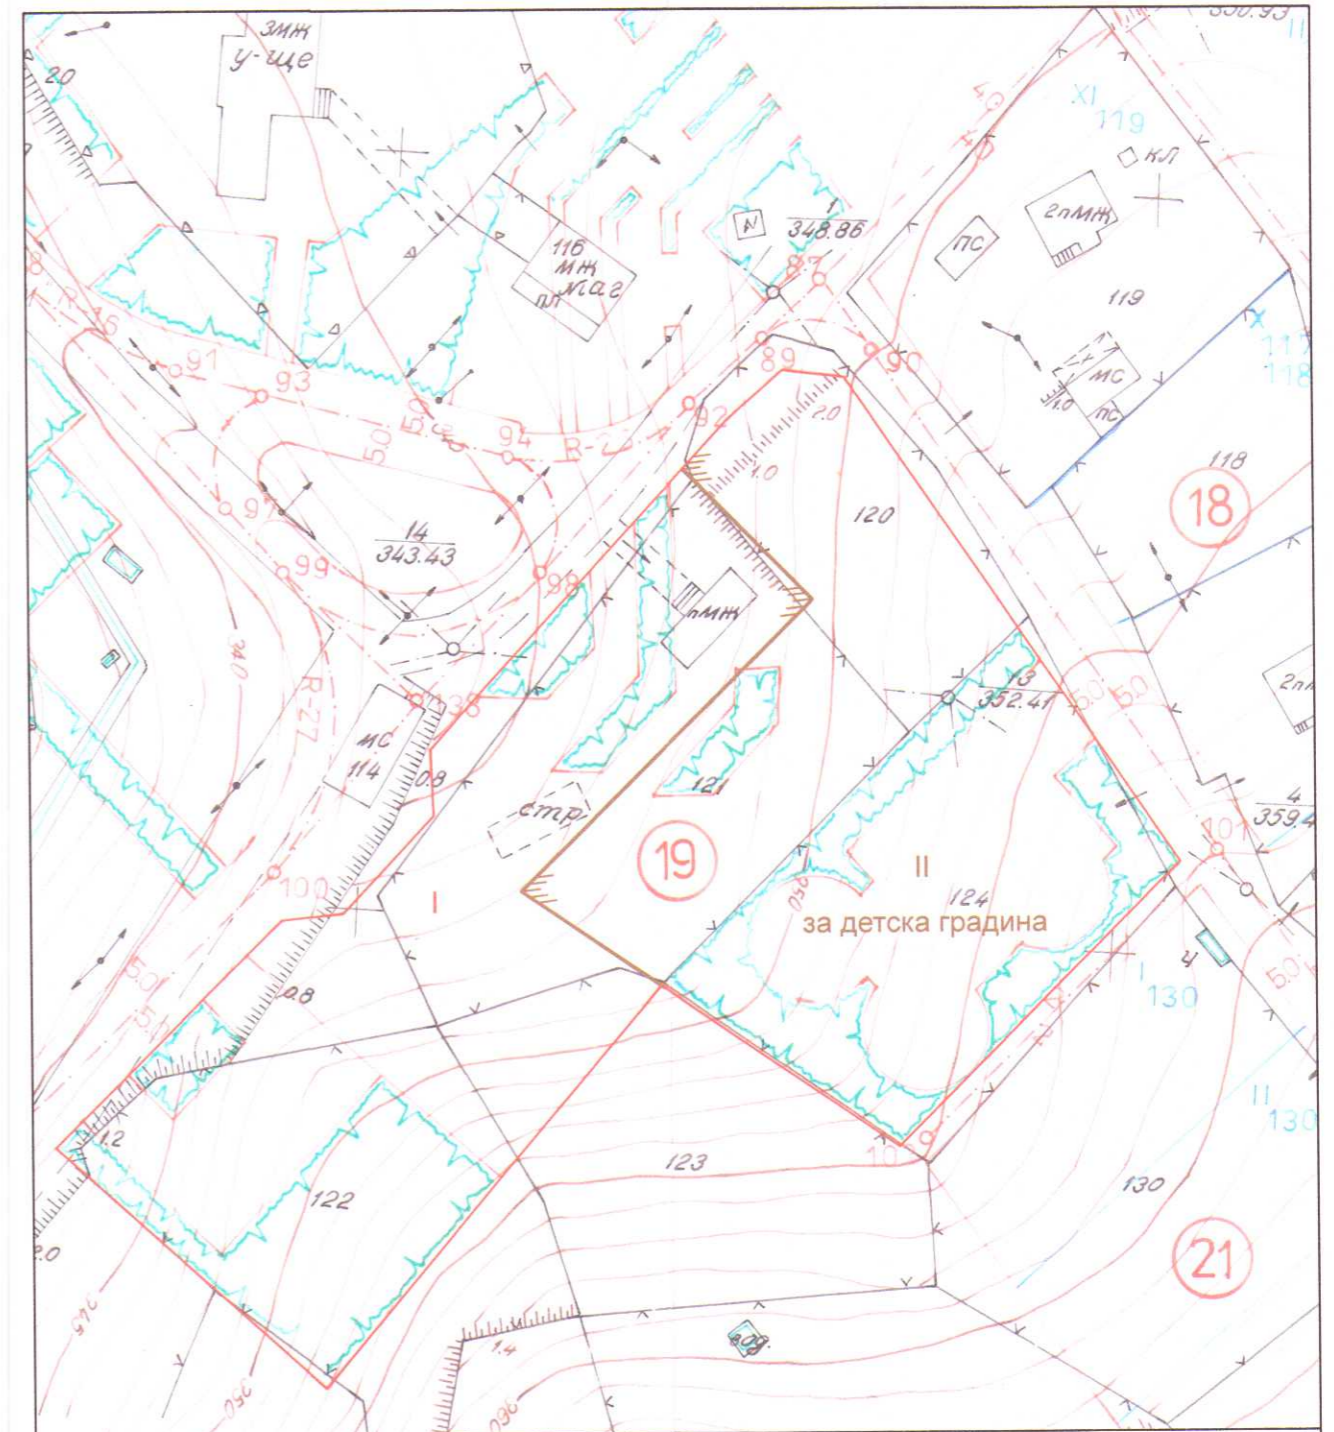

 Секция: ГПГ Част на проекта: по удостоверение за ПУП	КАМАРА НА ИНЖЕНЕРИТЕ В ИНВЕСТИЦИОННОТО ПРОЕКТИРАНЕ	ОБЕКТ	ПУП-ПР на кв. 19 по плана на с. Подрумче	
	ПЪЛНА ПРОЕКТАНТСКА ПРАВОСПОСОБНОСТ	ВЪЗЛОЖИТЕЛ	Община Крумовград	
	Регистрационен № 22050	ЧЕРТЕЖ	Проект за ПУП - ПР	част план 1/1
	инж. ГЕНАДИ ДИМИТРОВ ГИНЕВ	Проектант	инж. Г. Гинев	М 1:1000
Подпис: _____	ВАЖИ С ВАЛИДНО УДОСТОВЕРЕНИЕ ЗА ППЗ ЗА ТЕКУЩАТА ГОДИНА			VIII 2020 г.