


ОРГАНИЗАЦИЯ НА ДВИЖЕНИЕТО  
Улица от ОТ6, ОТ35, ОТ36, ОТ34, ОТ33,  
ОТ31, ОТ28, ОТ75 до ОТ27  
М 1:500

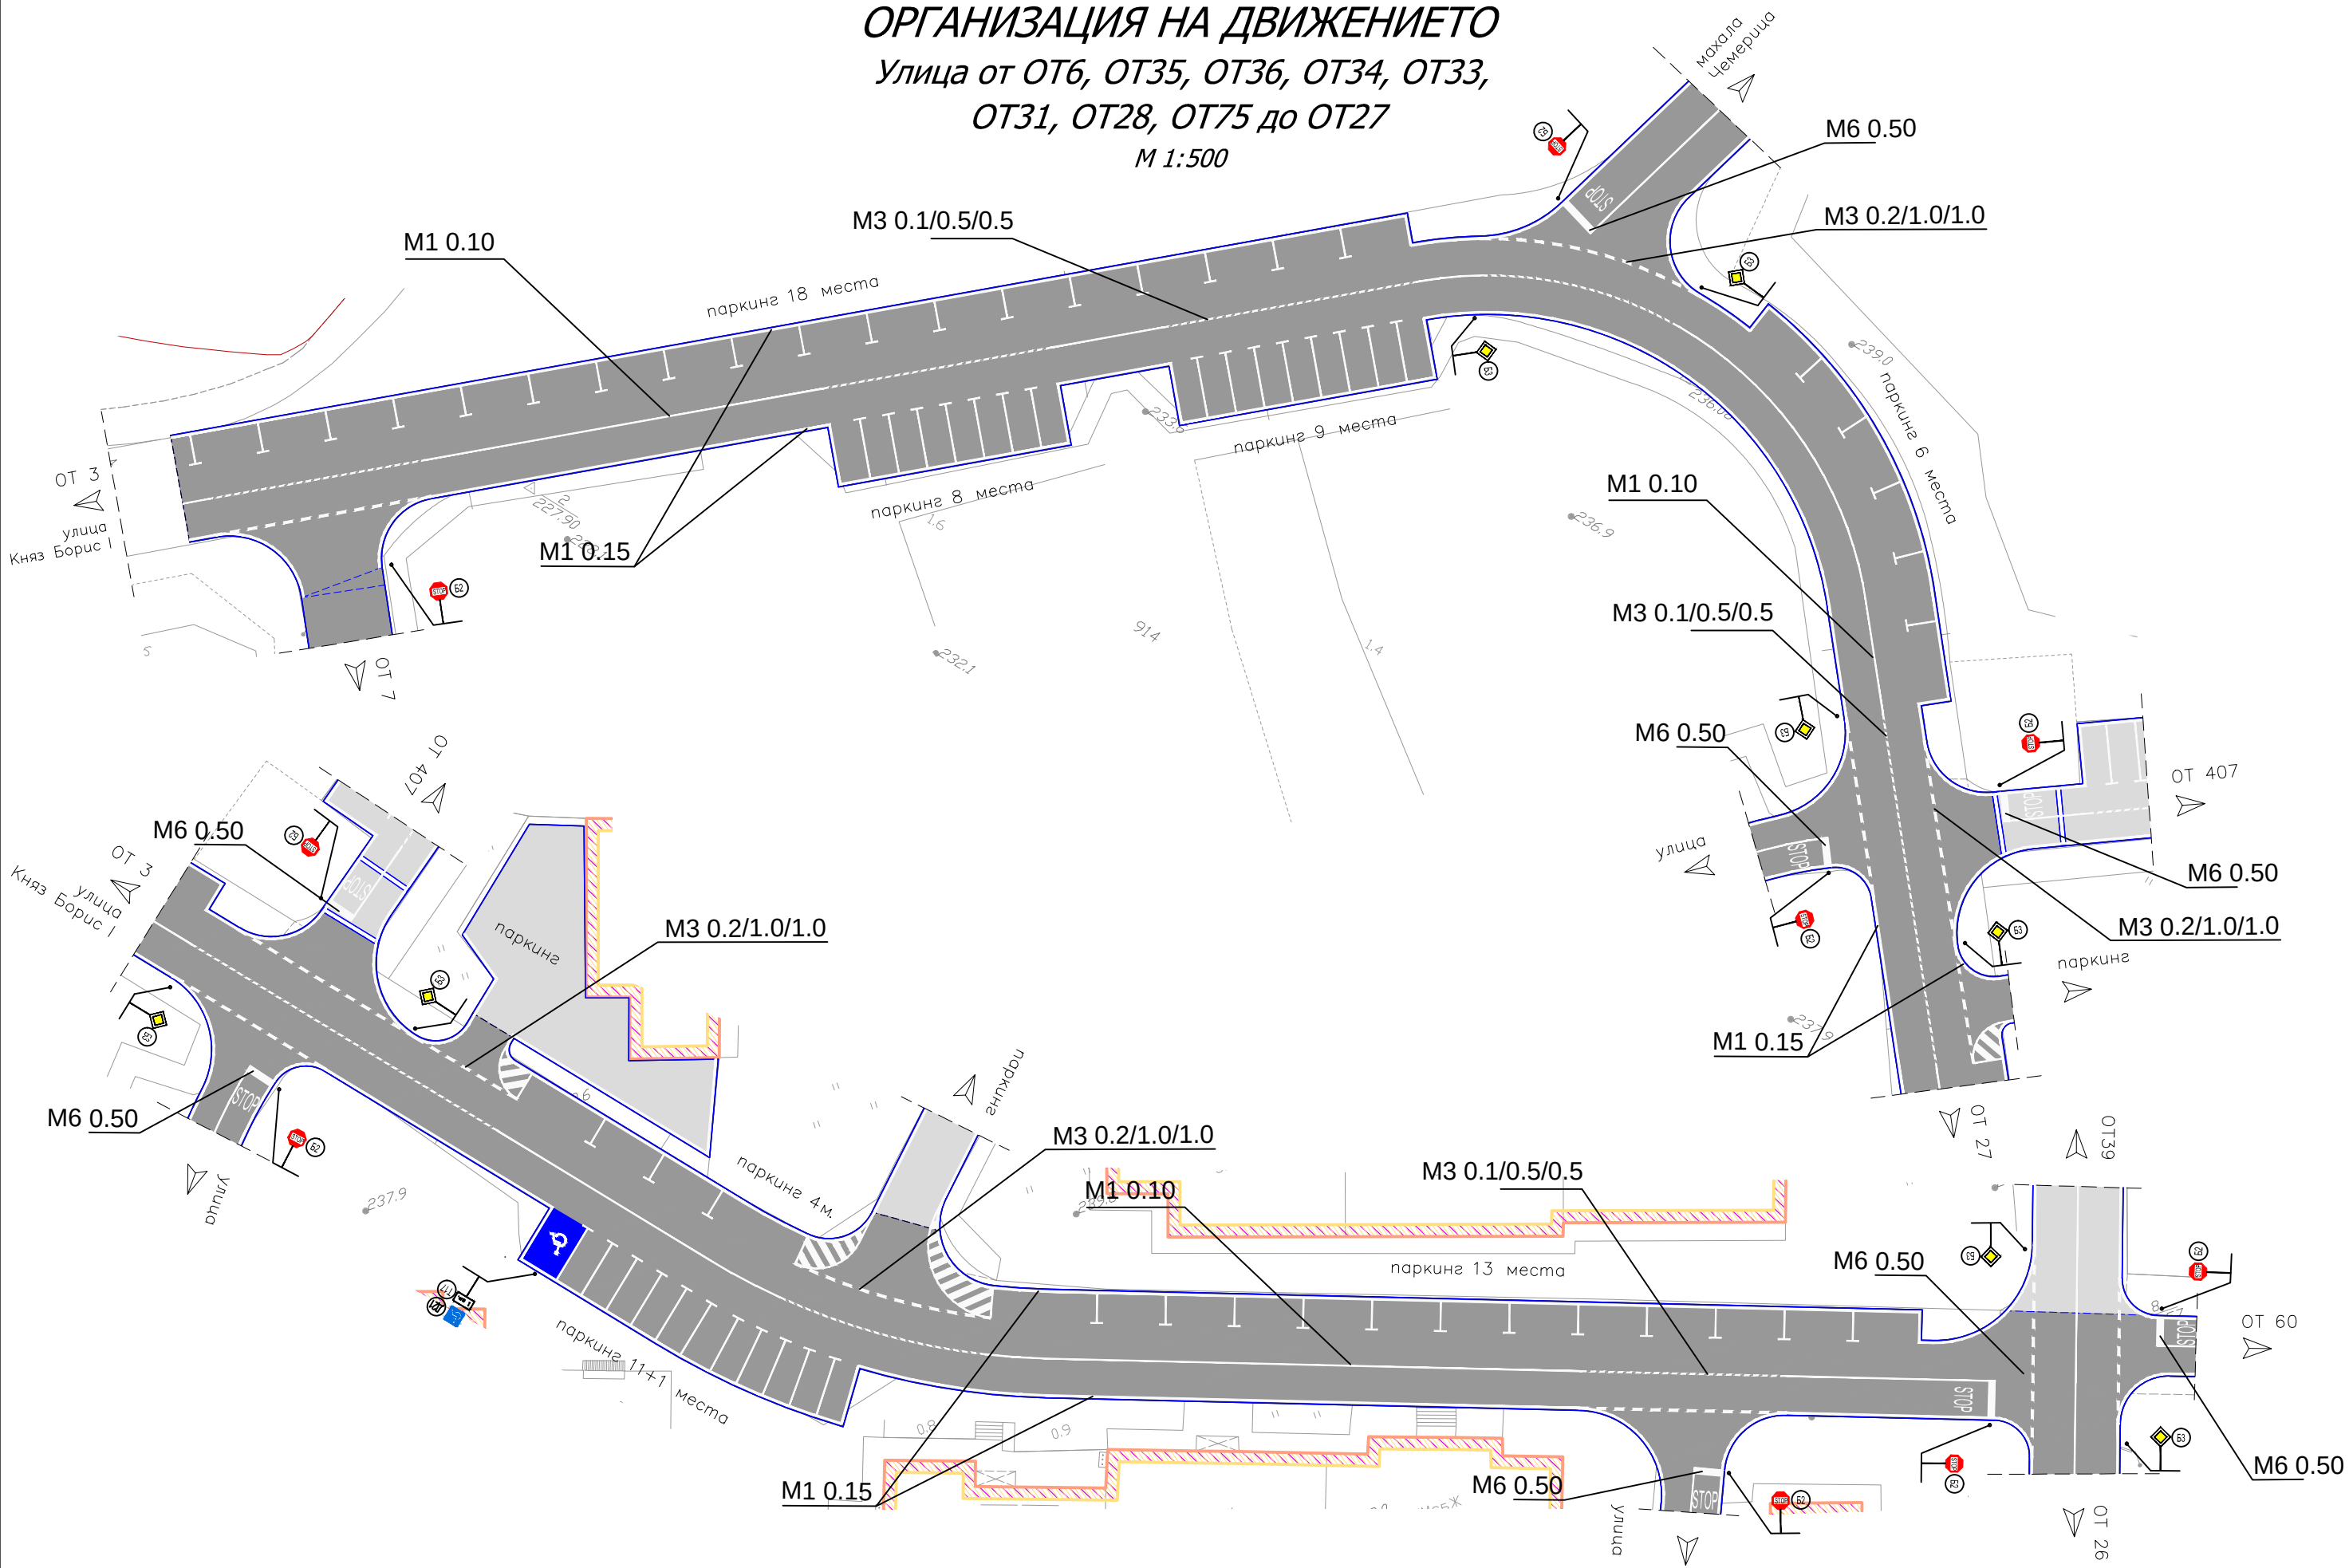

|                                  |                                     |                                                                          |  |  |                  |          |           |              |
|----------------------------------|-------------------------------------|--------------------------------------------------------------------------|--|--|------------------|----------|-----------|--------------|
| Проектант:<br>/инж. Танер Бекир/ | Проектант:<br>/инж. Мирослав Дуков/ | Възложител: Община Кривопаланка                                          |  |  | Чертеж: Ситуация |          |           | Лист № 01-01 |
|                                  |                                     | Обект: Рехабилитация на улици и тротоари в кв. "Запад", гр. Кривопаланка |  |  | Мащаб: М = 1:500 | Фаза: ТП | Част: ПОД |              |