


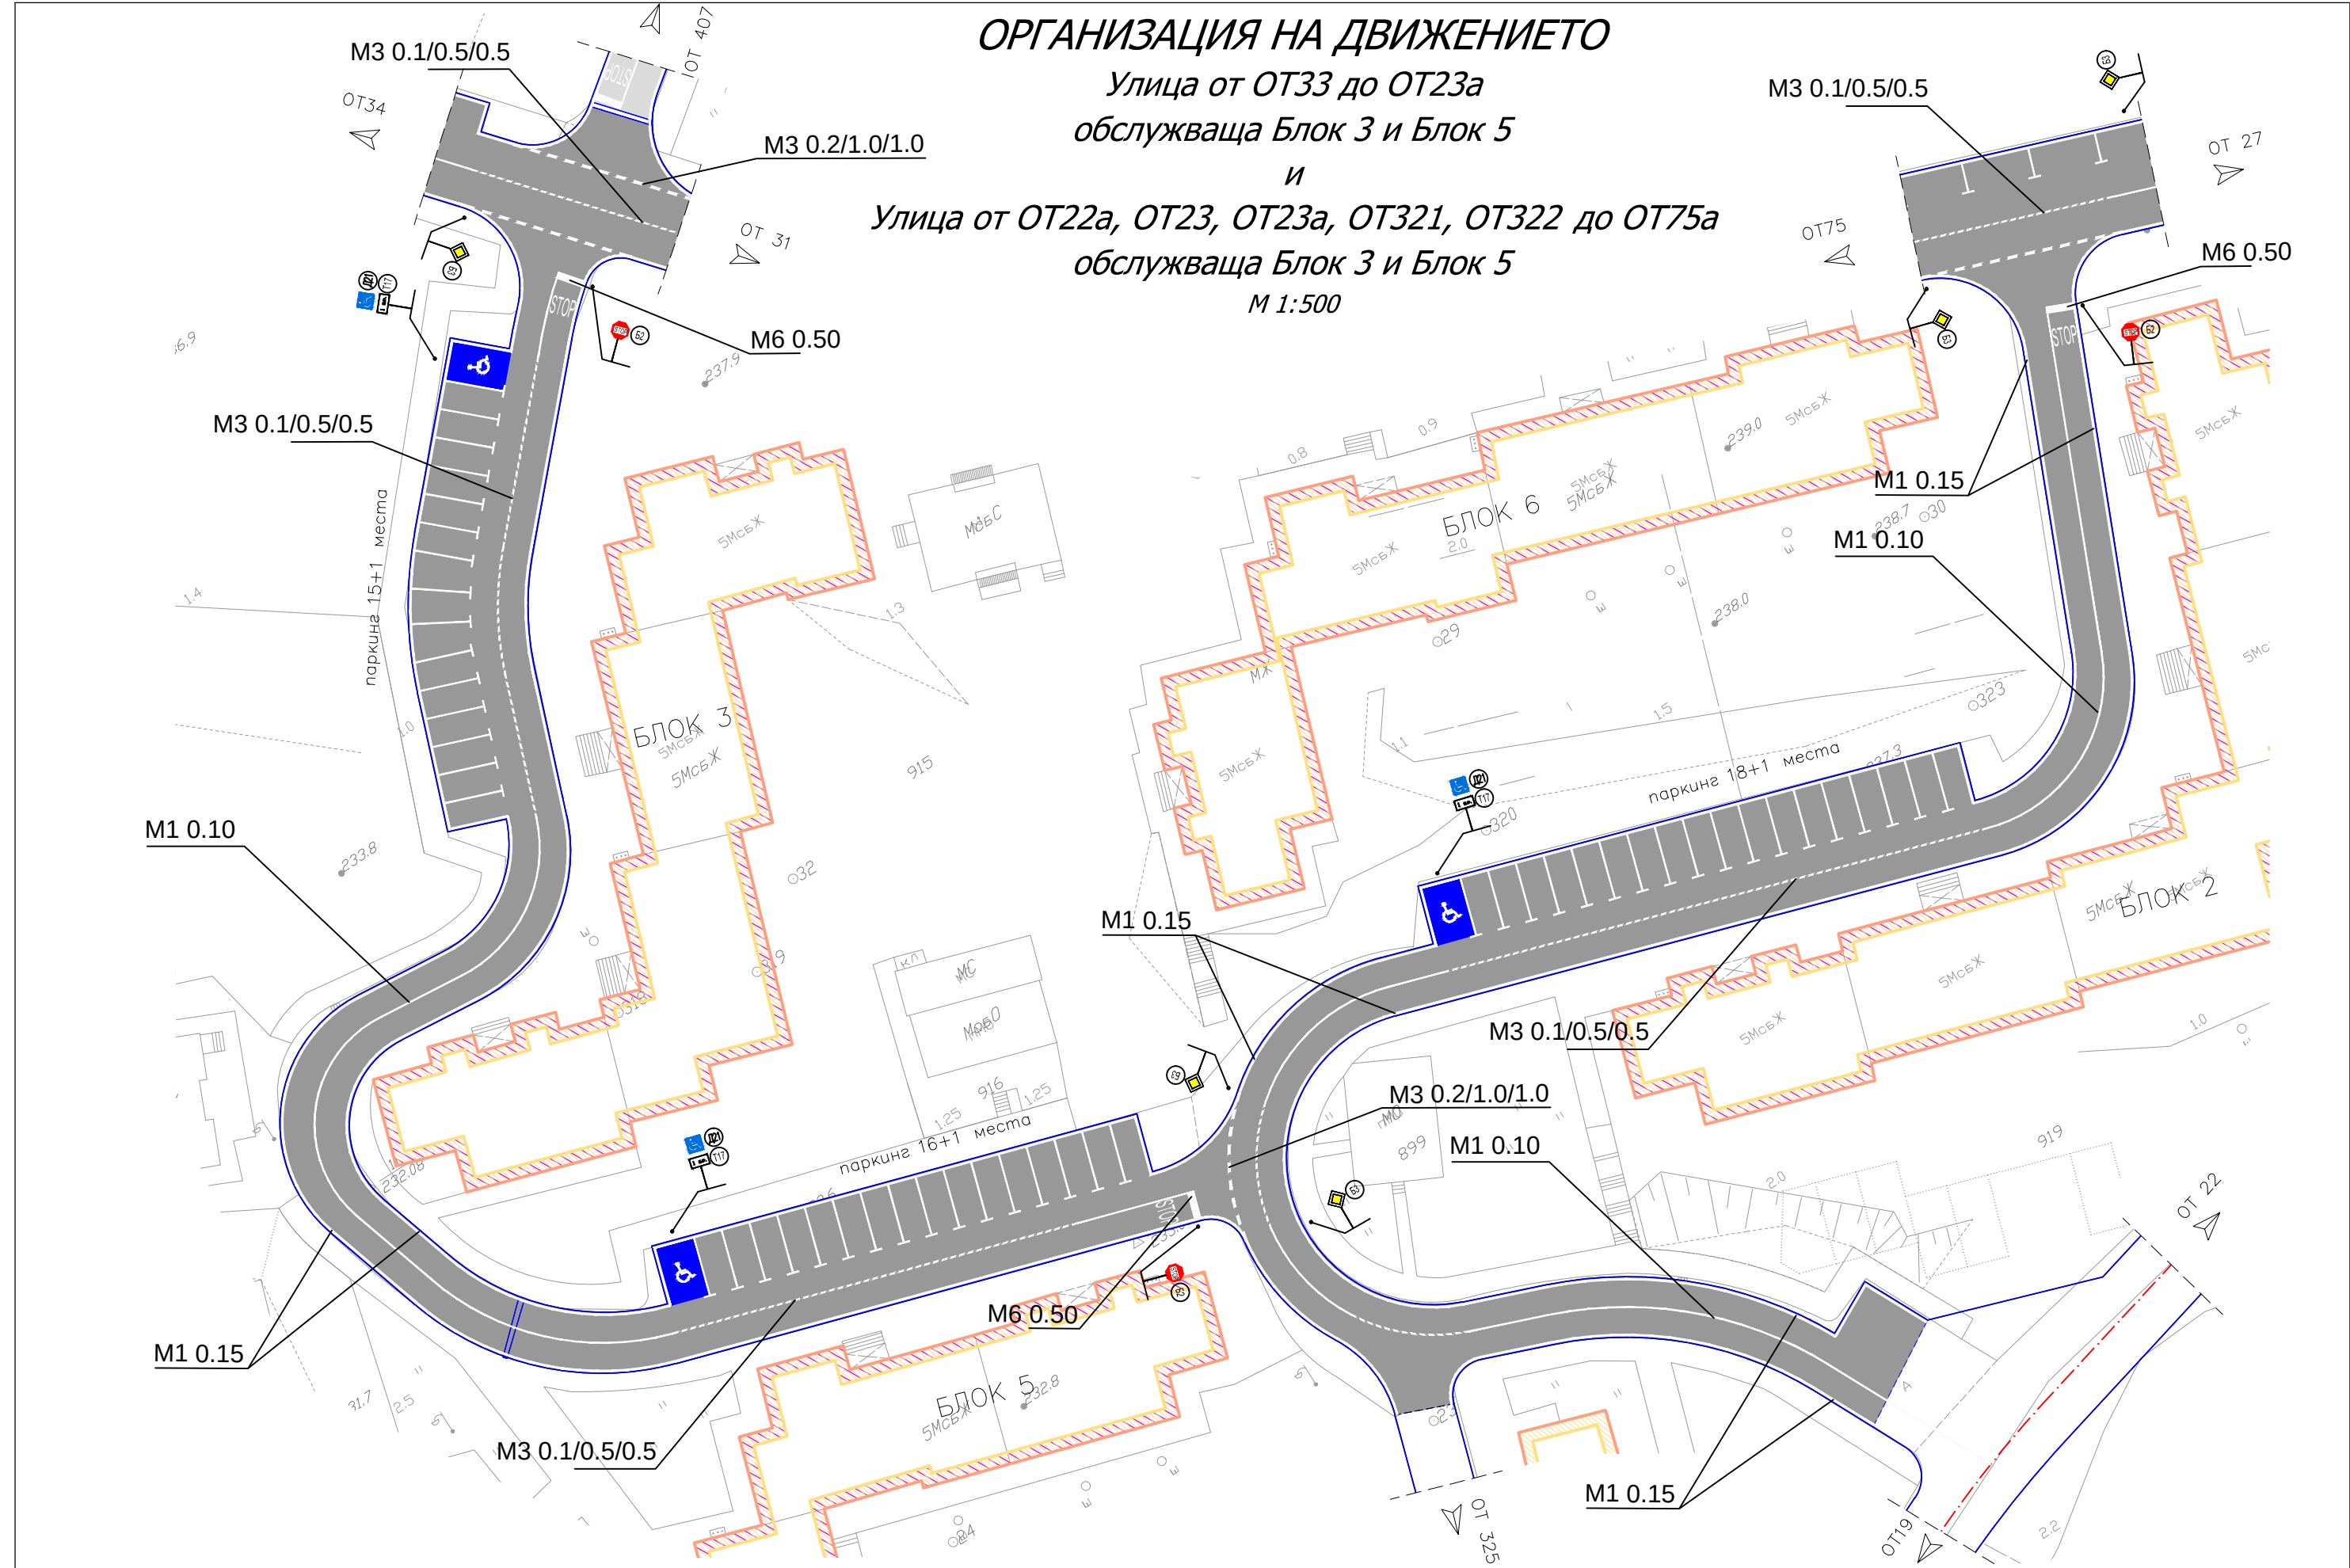

Проектант:		Проектант:		Възложител: Община Кривопаланка		Чертеж: Ситуация		Лист № 01-03
/инж. Танер Бекир/		/инж. Мирослав Дуков/		Обект: Рехабилитация на улици и тротоари в кв. "Запад", гр. Кривопаланка		Мащаб: М = 1:500	Фаза: ТП	