

СИТУАЦИЯ

Улица от ОТ6, ОТ35, ОТ36, ОТ34, ОТ33,
ОТ31, ОТ28, ОТ75 до ОТ27


М 1:500

Хоризонтална крива		
No		1
НК	m	104,19
КК	m	154,94
Дължина	m	50,74
Радиус	m	31,75
T	m	32,63
Б	m	13,78
α	g	98,2603

Координатен регистър на осови точки		
Име	Northing, m	Easting, m
ОТ6	4528235,71	9435176,75
ОТ35a	4528302,63	9435253,98
ОТ36	4528305,17	9435268,78
ОТ34	4528294,01	9435290,82
ОТ35	4528297,15	9435245,42
ОТ33	4528279,30	9435303,27
ОТ31	4528248,46	9435329,39
ОТ28	4528239,65	9435338,76
ОТ75	4528231,79	9435353,42
ОТ75a	4528213,40	9435404,65
ОТ27	4528202,96	9435433,74
ОТ27a	4528206,03	9435434,80

Координатен регистър на подробни точки		
Име	Northing, m	Easting, m
1	4528273,96	9435317,30
2	4528276,10	9435319,83
3	4528280,39	9435318,52
4	4528287,34	9435326,70
5	4528285,77	9435330,94
6	4528272,22	9435326,56
7	4528271,08	9435329,98
8	4528266,16	9435328,33
9	4528263,94	9435335,40
10	4528256,42	9435332,15
11	4528270,90	9435319,88

Хоризонтална крива		
No		2
НК	m	214,62
КК	m	244,21
Дължина	m	29,58
Радиус	m	56,50
T	m	15,14
Б	m	1,99
α	g	166,6666

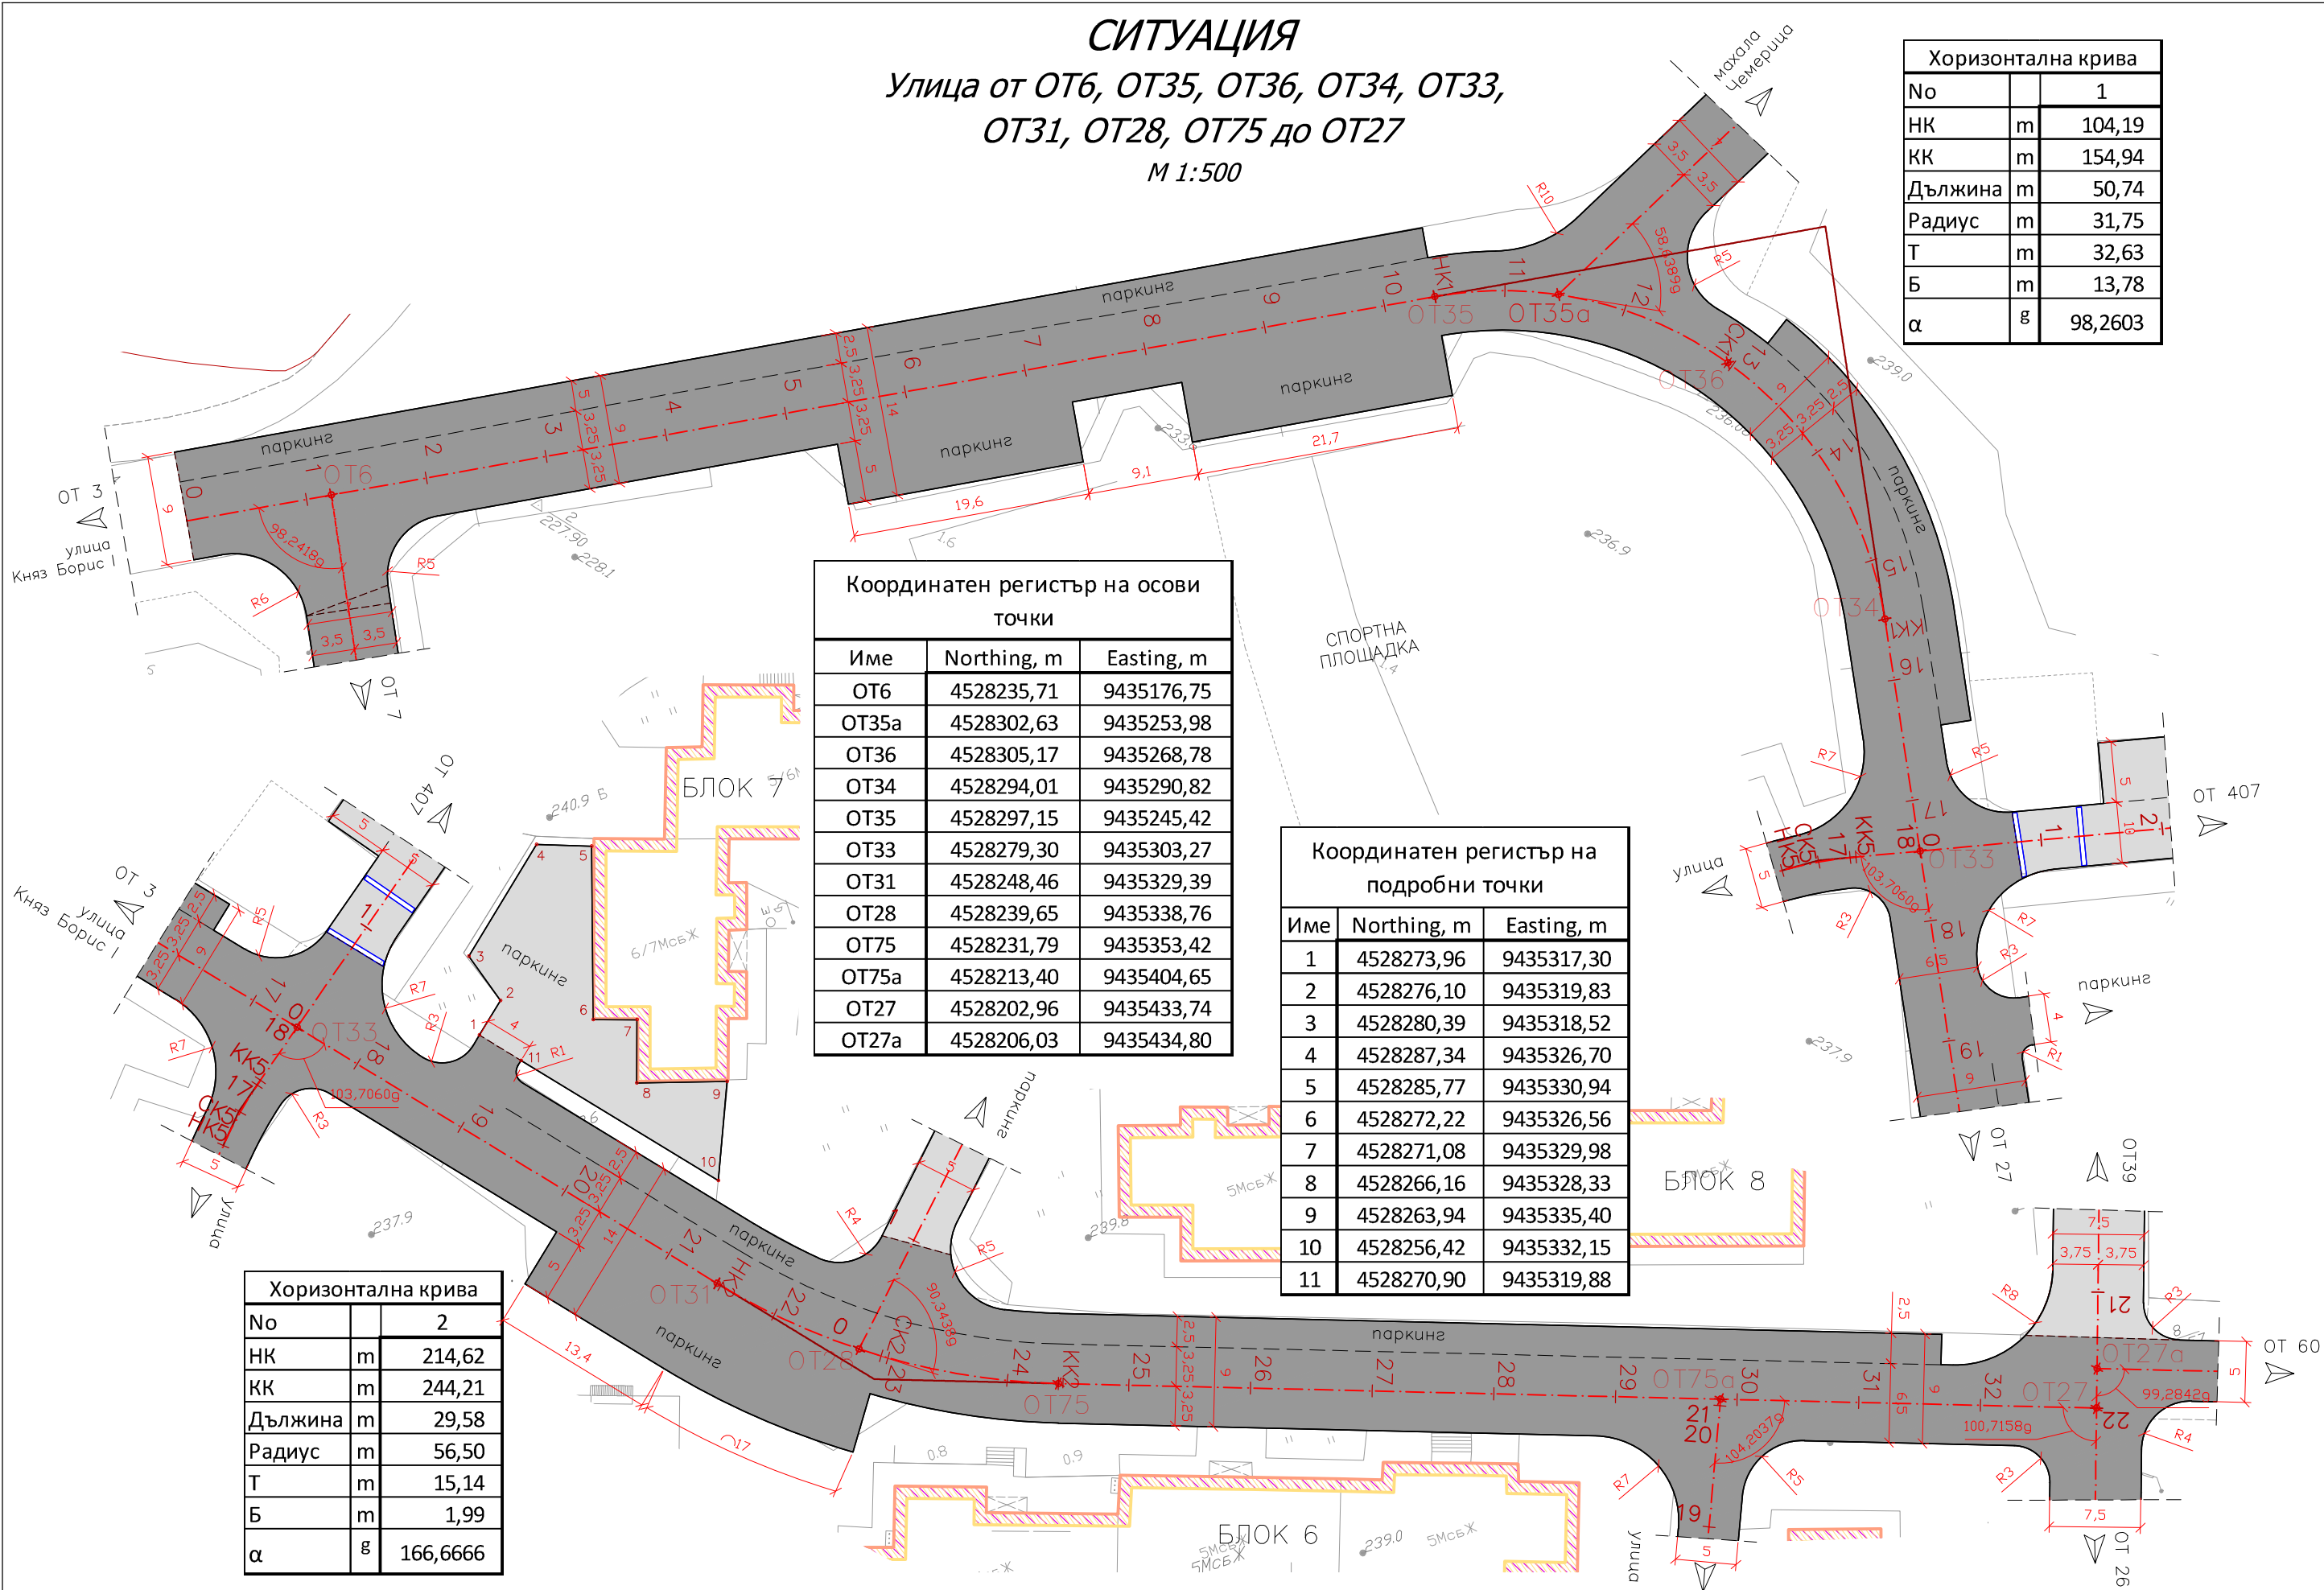

Възложител: Община Кривопаланка

Обект: Рехабилитация на улици и тротоари в кв. "Запад", гр. Кривопаланка

Чертеж: Ситуация

Мащаб: М = 1:500

Фаза: ТП

Част: Пътна

Лист № 01-01

Проектант:

/инж. Танер Бекир/

Проектант:

/инж. Мирослав Дуков/