
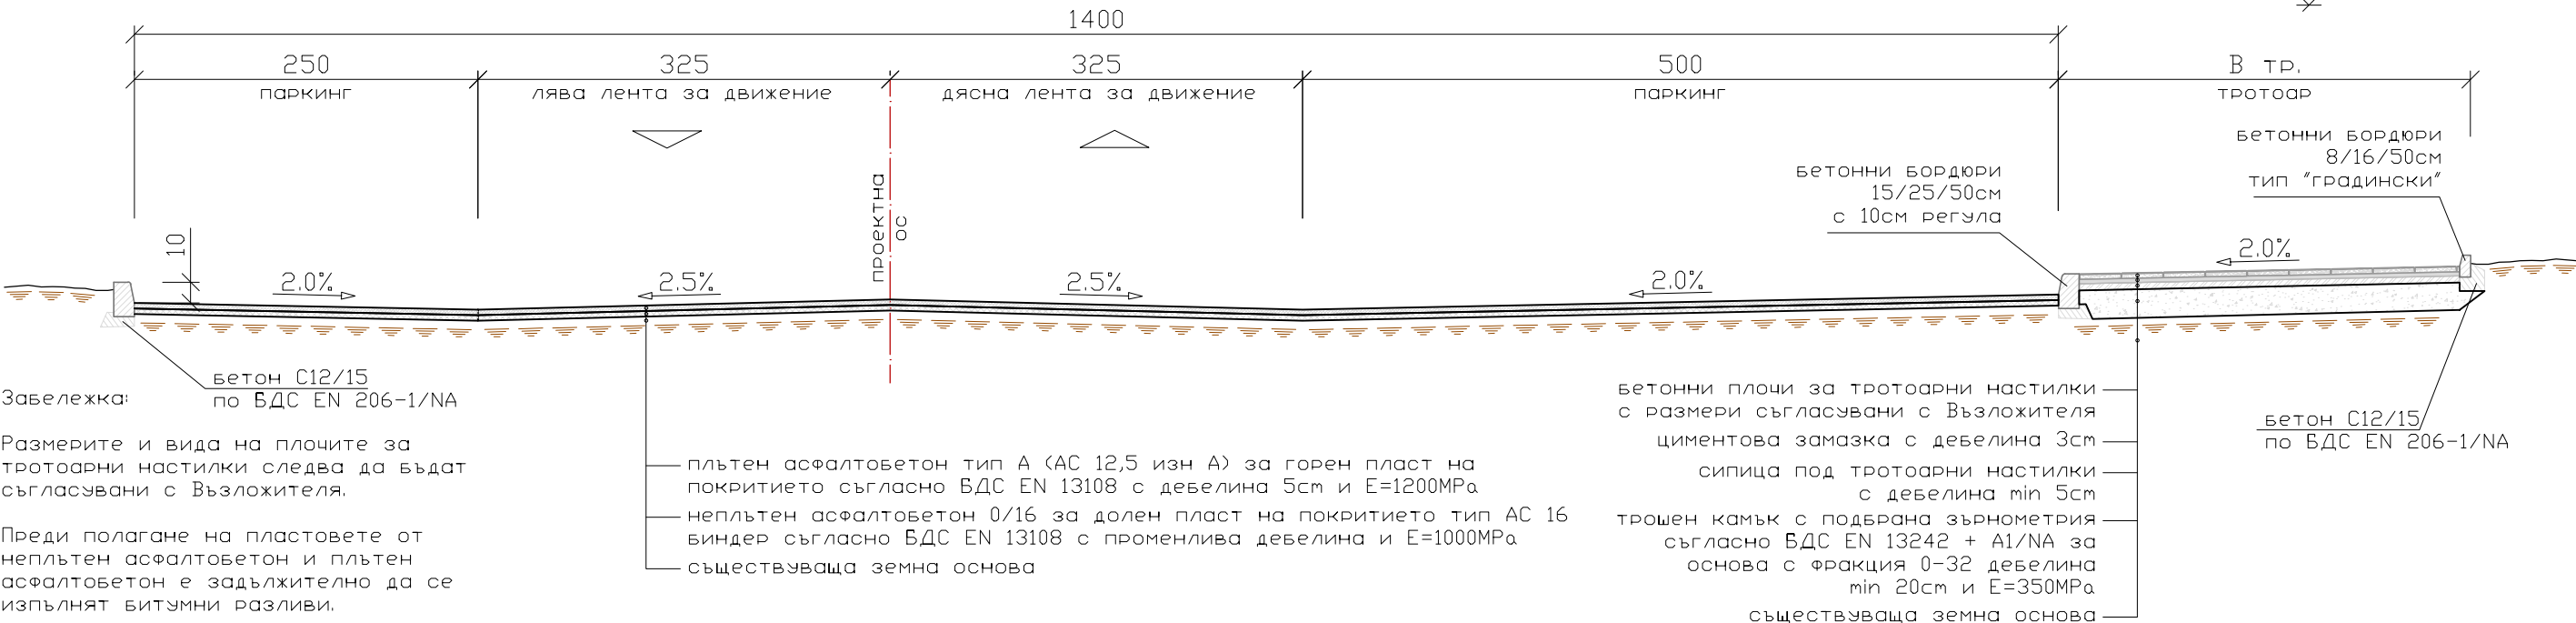
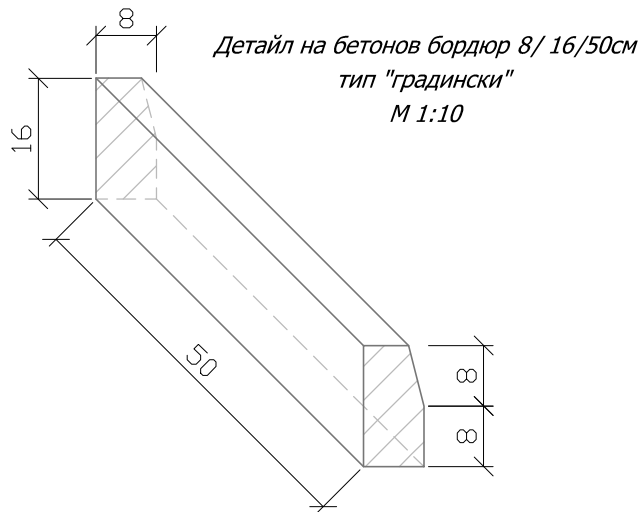
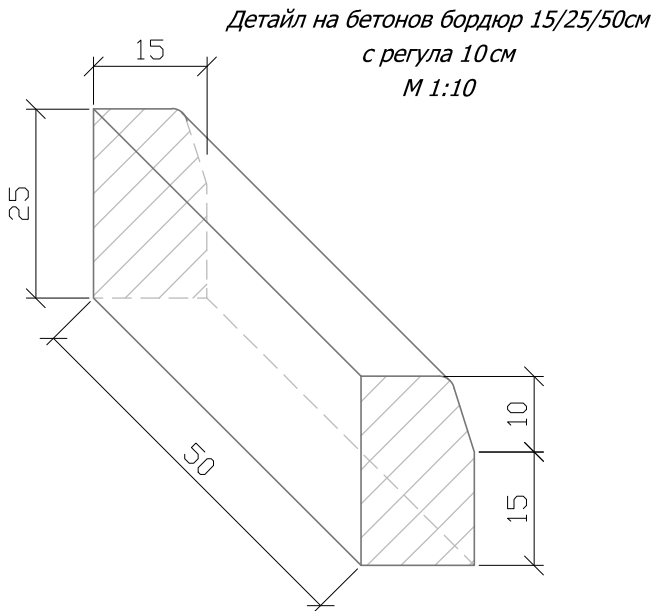


ТИПОВИ НАПРЕЧНИ ПРОФИЛИ

Улица от ОТ6, ОТ35, ОТ36, ОТ34, ОТ33, ОТ31, ОТ28, ОТ75 до ОТ27

М 1:50

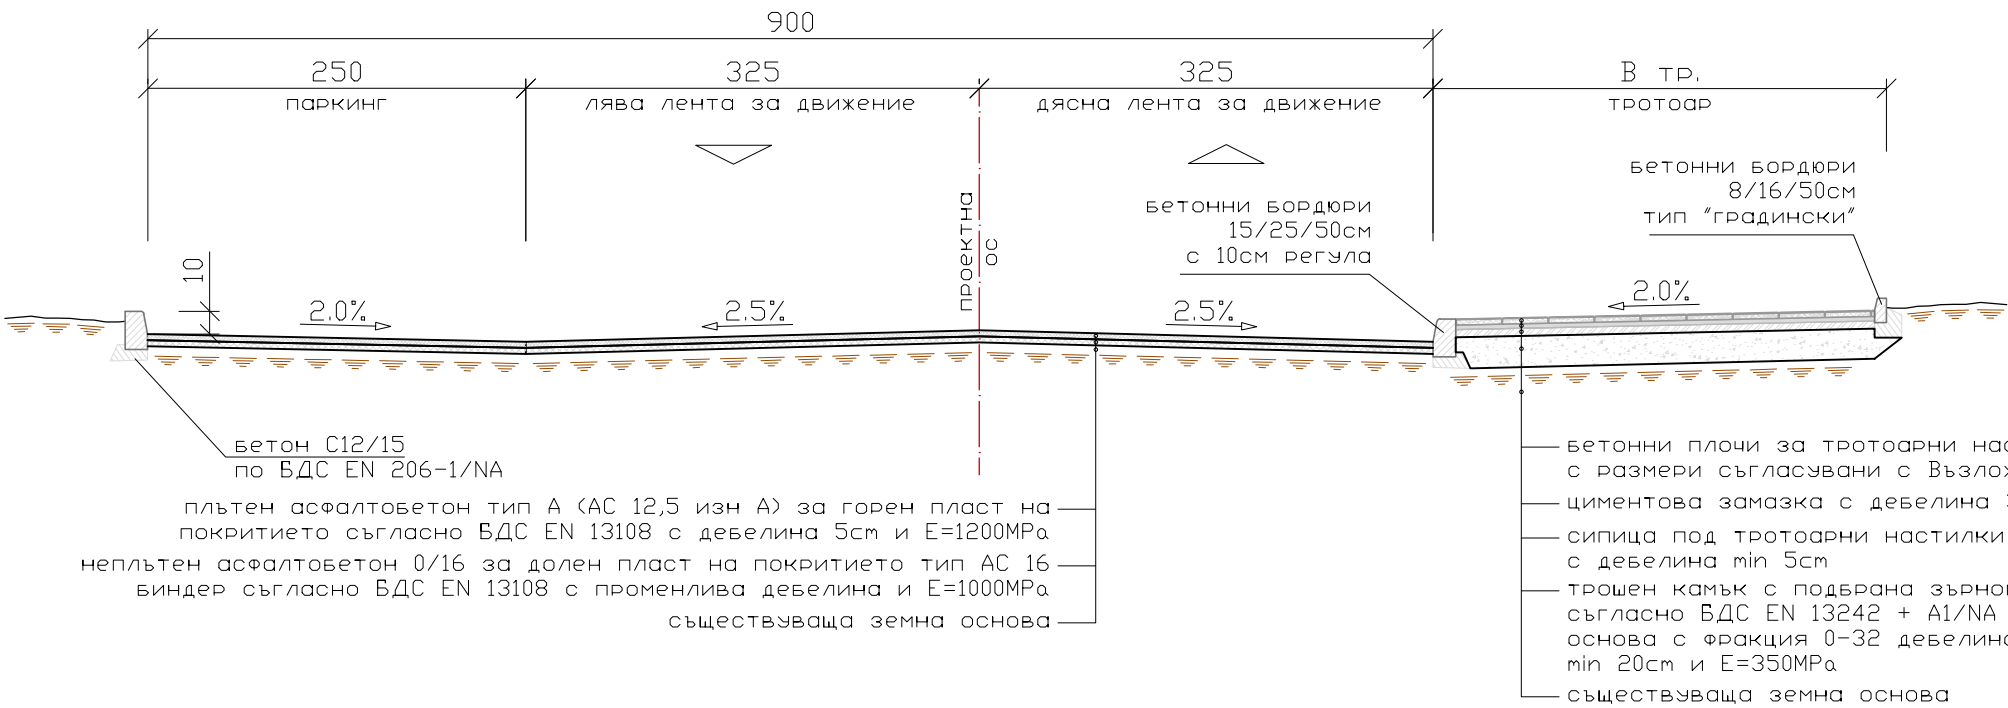

Водещ проектант: /инж. Танер Бекир/	Проектант: /инж. Мирослав Дуков/	Възложител: Община Крумовград		Чертеж: Типови напречни профили			Лист № 03-01
		Обект: Рехабилитация на улици и тротоари в кв."Запад", гр.Крумовград		Мащаб: М 1:50	Фаза: ТП	Част: Пътна	