




ТИПОВИ НАПРЕЧНИ ПРОФИЛИ
Улица обслужваща Блок 7 и Блок 8
М 1:50

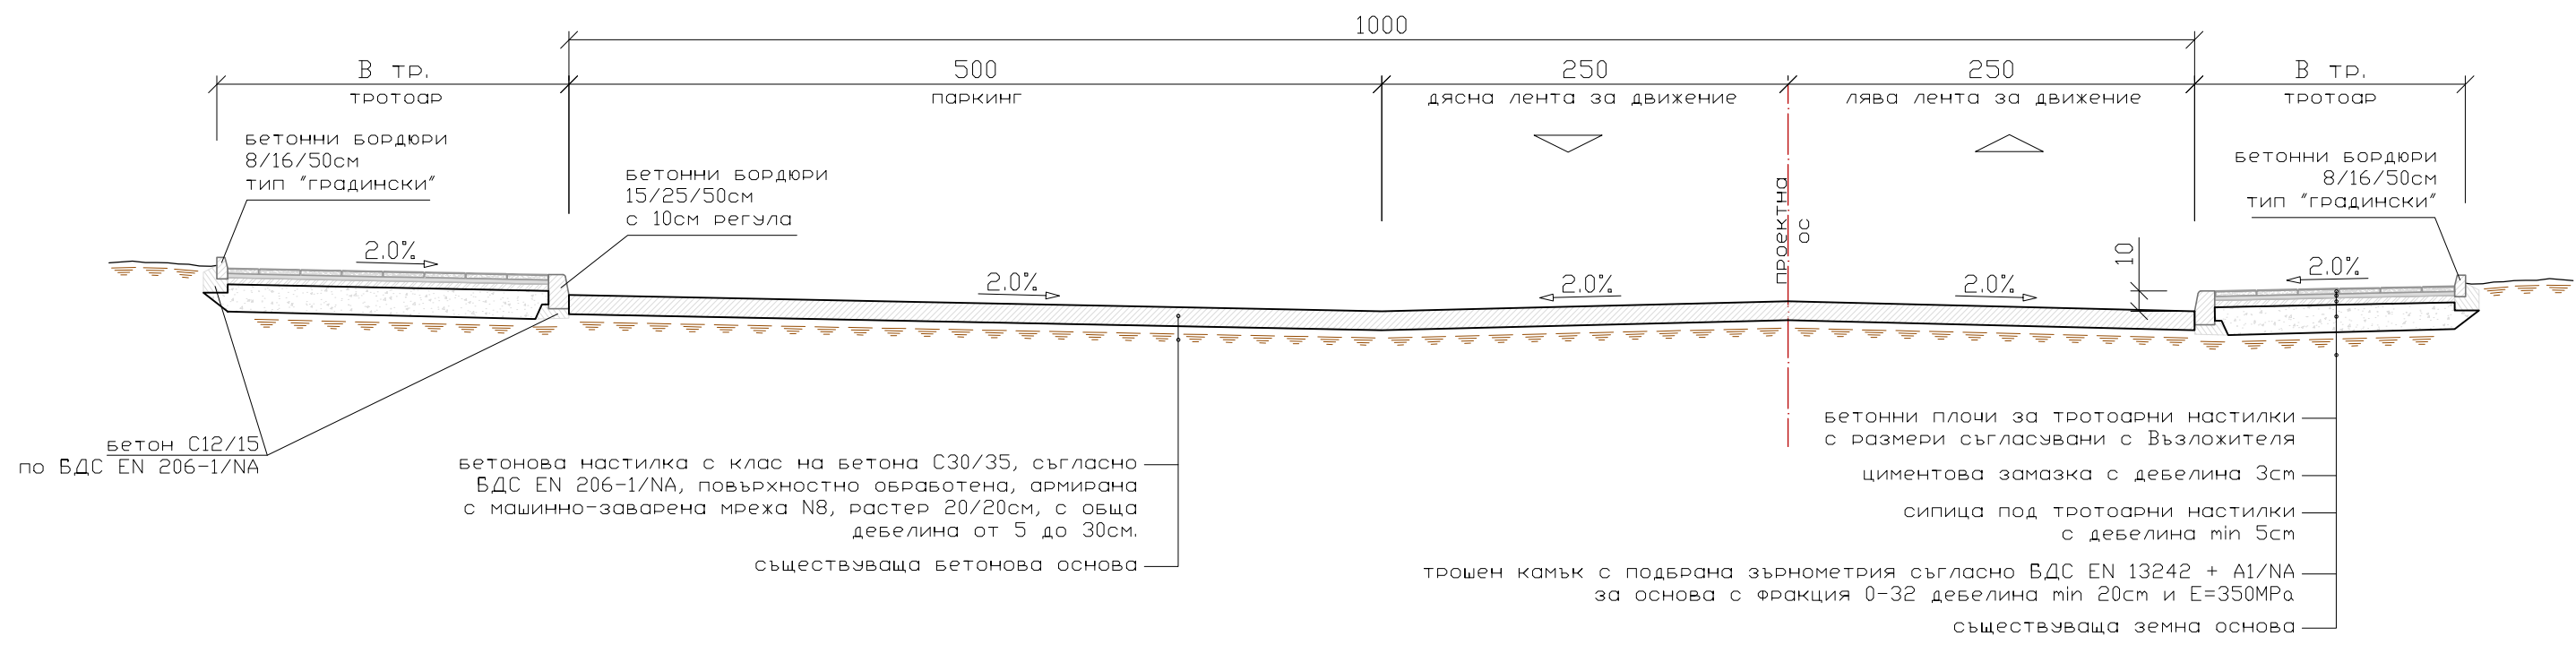

Детайл на армирана бетонова настилка
М 1:20

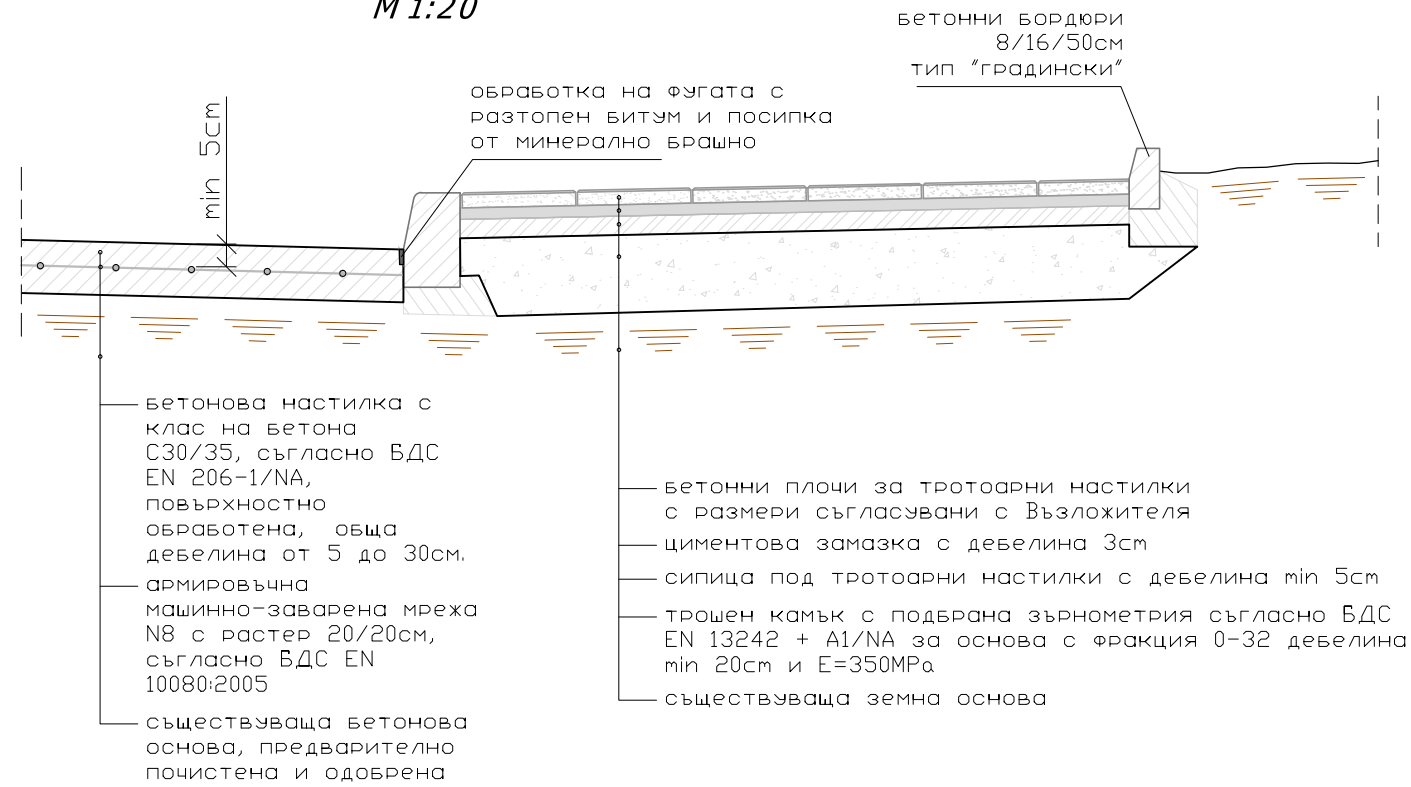

Детайл на бетонов бордюр 15/25/50см
с регула 10см
М 1:10

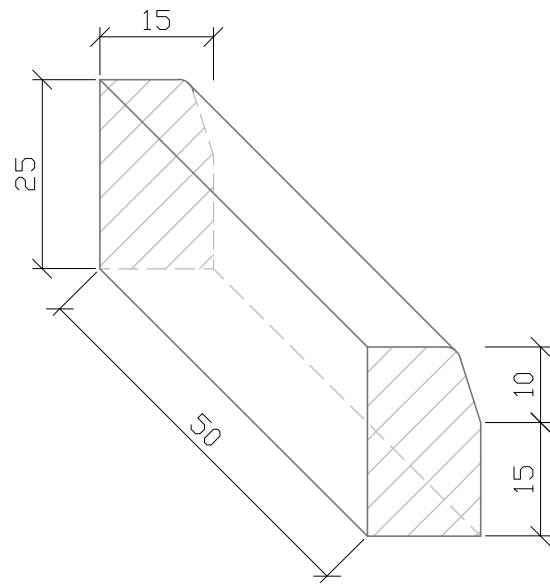

Забележка:

Размерите и вида на плочите за тротоарни настилки следва да бъдат съгласувани с Възложителя.

Преди полагане на новата бетонова настилка, основата да бъде почистена и всички компрометирани зони да бъдат обработени по преценка на проектанта.

След полагане на бетона, повърхността да бъде обработена ръчно и да се направят фуги през 5м в двете посоки, с дълбочина 3см

Фугите да бъдат "запечатани" с разтопен битумен разтвор и посипка от минерално брашно.

Водещ проектант: /инж. Танер Бекир/	Проектант: /инж. Мирослав Дуков/	Възложител: Община Крумовград		Чертеж: Типови напречни профили			Лист № 03-02
		Обект: Рехабилитация на улици и тротоари в кв."Запад", гр.Крумовград		Мащаб: М 1:50	Фаза: ТП	Част: Пътна	