
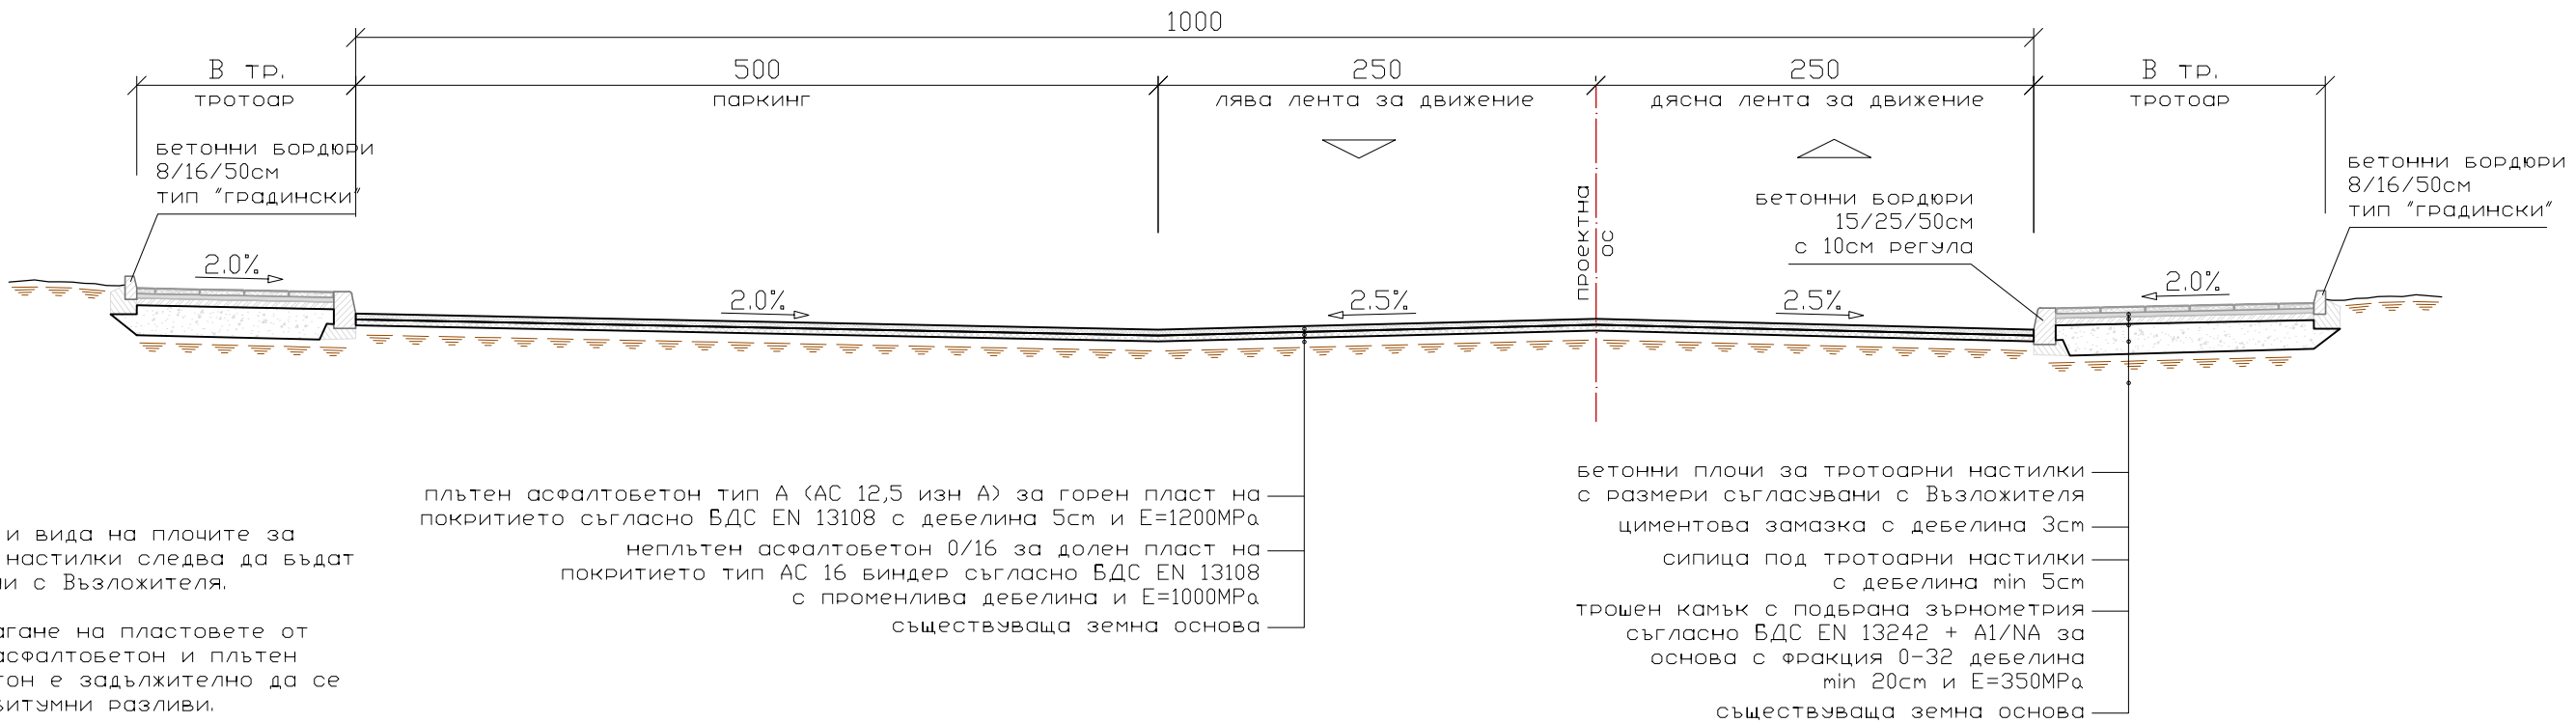
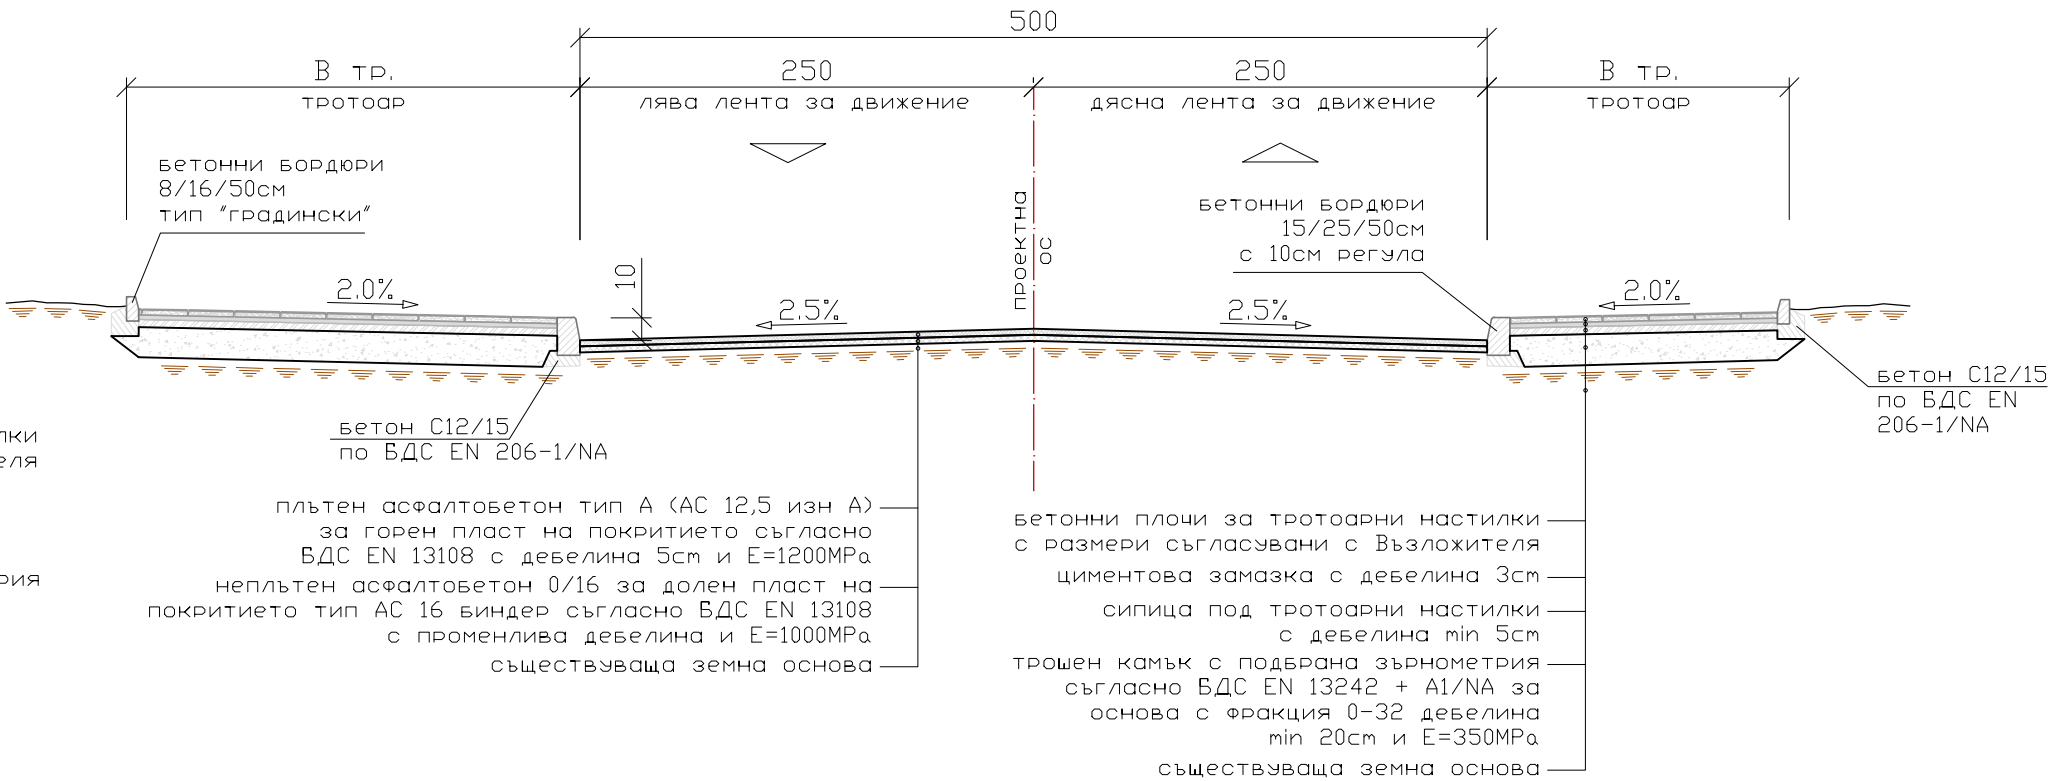


ТИПОВИ НАПРЕЧНИ ПРОФИЛИ
Улица обслужваща Блок 3 и Блок 5
Улица обслужваща Блок 2 и Блок 6
М 1:50

Детайл на бетонов бордюр 8/16/50см
и тротоарна настилка
М 1:10

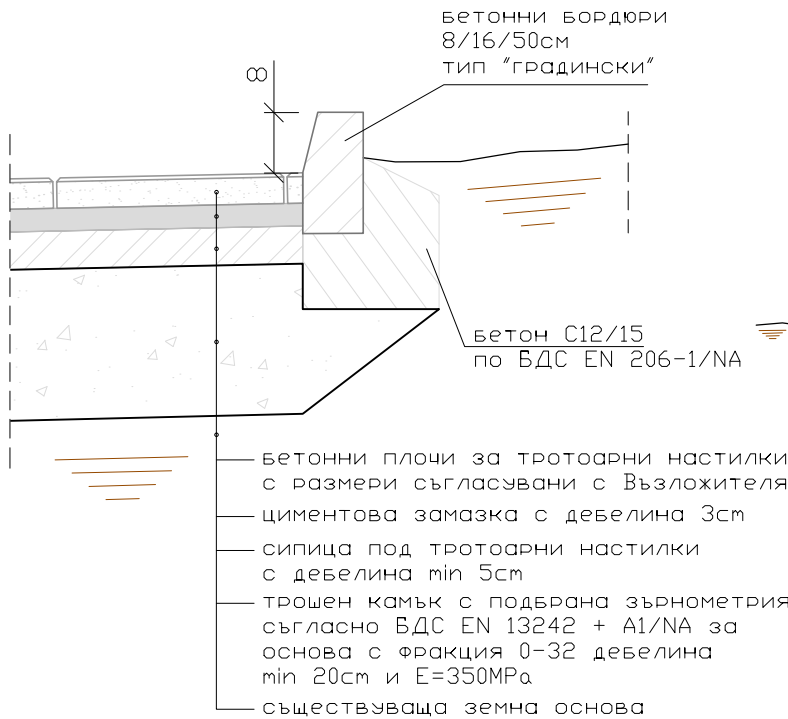

Забележка:

Размерите и вида на плочите за тротоарни настилки следва да бъдат съгласувани с Възложителя.

Преди полагане на пластове от непътен асфалтобетон и плътен асфалтобетон е задължително да се изпълнят битумни разливи.

плътен асфалтобетон тип A (AC 12,5 изн A) за горен пласт на покритието съгласно БДС EN 13108 с дебелина 5см и E=1200MPa

неплътен асфалтобетон 0/16 за долен пласт на покритието тип AC 16 биндер съгласно БДС EN 13108 с променлива дебелина и E=1000MPa

съществуваща земна основа

бетонни плочи за тротоарни настилки с размери съгласувани с Възложителя

циментова замазка с дебелина 3см

сипица под тротоарни настилки с дебелина min 5см

трошен камък с подобрена зърнометрия съгласно БДС EN 13242 + A1/NA за основа с фракция 0-32 дебелина min 20см и E=350MPa

съществуваща земна основа

Възложител: Община Крумовград

Чертеж: Типови напречни профили

Водещ проектант:

/инж. Танер Бекир/

Проектант:

/инж. Мирослав Дуков/

Обект: Рехабилитация на улици и тротоари в кв."Запад", гр.Крумовград

Мащаб: М 1:50

Фаза: ТП

Част: Пътна

Лист № 03-03