


ПЛАН ЗА ОТВОДНЯВАНЕ

обслужваща улица към

Блок 7 и Блок 8

М 1:500

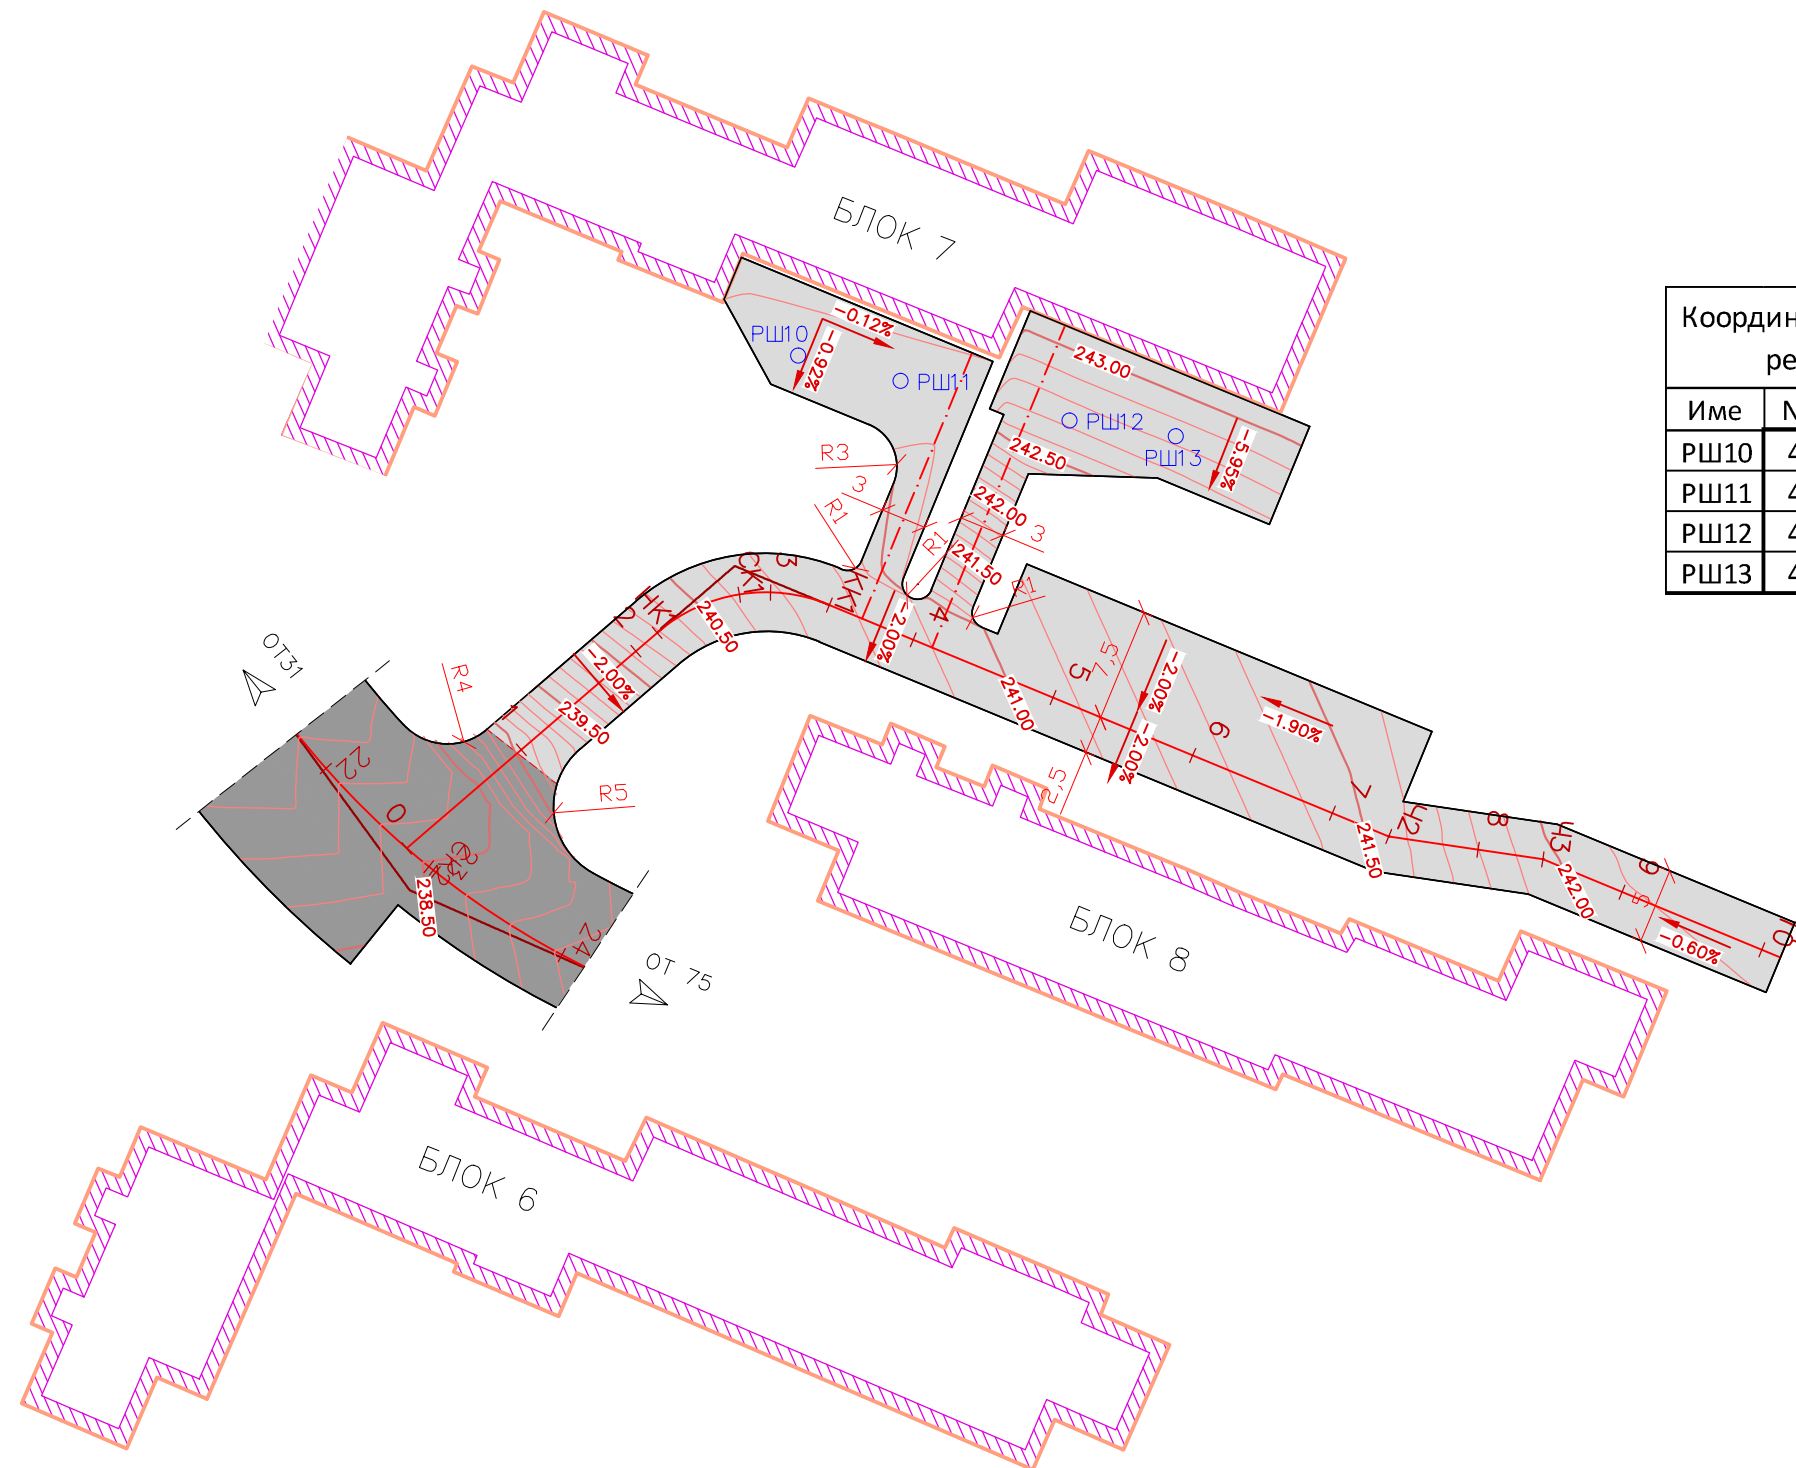

Координатен регистър на същ. ревизионни шахти		
Име	Northing, m	Easting, m
РШ10	4528274,01	9435362,23
РШ11	4528272,83	9435369,09
РШ12	4528271,03	9435380,44
РШ13	4528270,49	9435387,51