


СИТУАЦИЯ
Тротоарни настилки
М 1:500

Координатен регистър на подробни точки		
Име	Northing, m	Easting, m
1	4528231,68	9435186,72
2	4528232,82	9435185,75
3	4528237,69	9435186,09
4	4528257,64	9435208,38
5	4528257,48	9435211,21
6	4528255,25	9435213,21
7	4528269,37	9435228,99
8	4528275,23	9435235,54
9	4528290,89	9435253,04
10	4528292,94	9435251,20

Координатен регистър на подробни точки		
Име	Northing, m	Easting, m
11	4528295,94	9435251,58
12	4528286,88	9435290,63
13	4528282,82	9435290,47
14	4528256,22	9435264,01
15	4528253,74	9435266,66
16	4528250,63	9435263,95

Координатен регистър на подробни точки		
Име	Northing, m	Easting, m
17	4528248,87	9435266,06
18	4528240,41	9435263,08
19	4528238,71	9435268,09
20	4528234,55	9435259,95
21	4528236,73	9435249,14
22	4528240,66	9435247,39
23	4528238,68	9435245,24
24	4528236,23	9435246,09
25	4528235,58	9435244,70
26	4528236,85	9435241,82
27	4528238,24	9435242,41
28	4528244,40	9435228,74
29	4528234,74	9435224,51
30	4528233,87	9435226,41
31	4528230,47	9435224,93
32	4528229,65	9435227,06

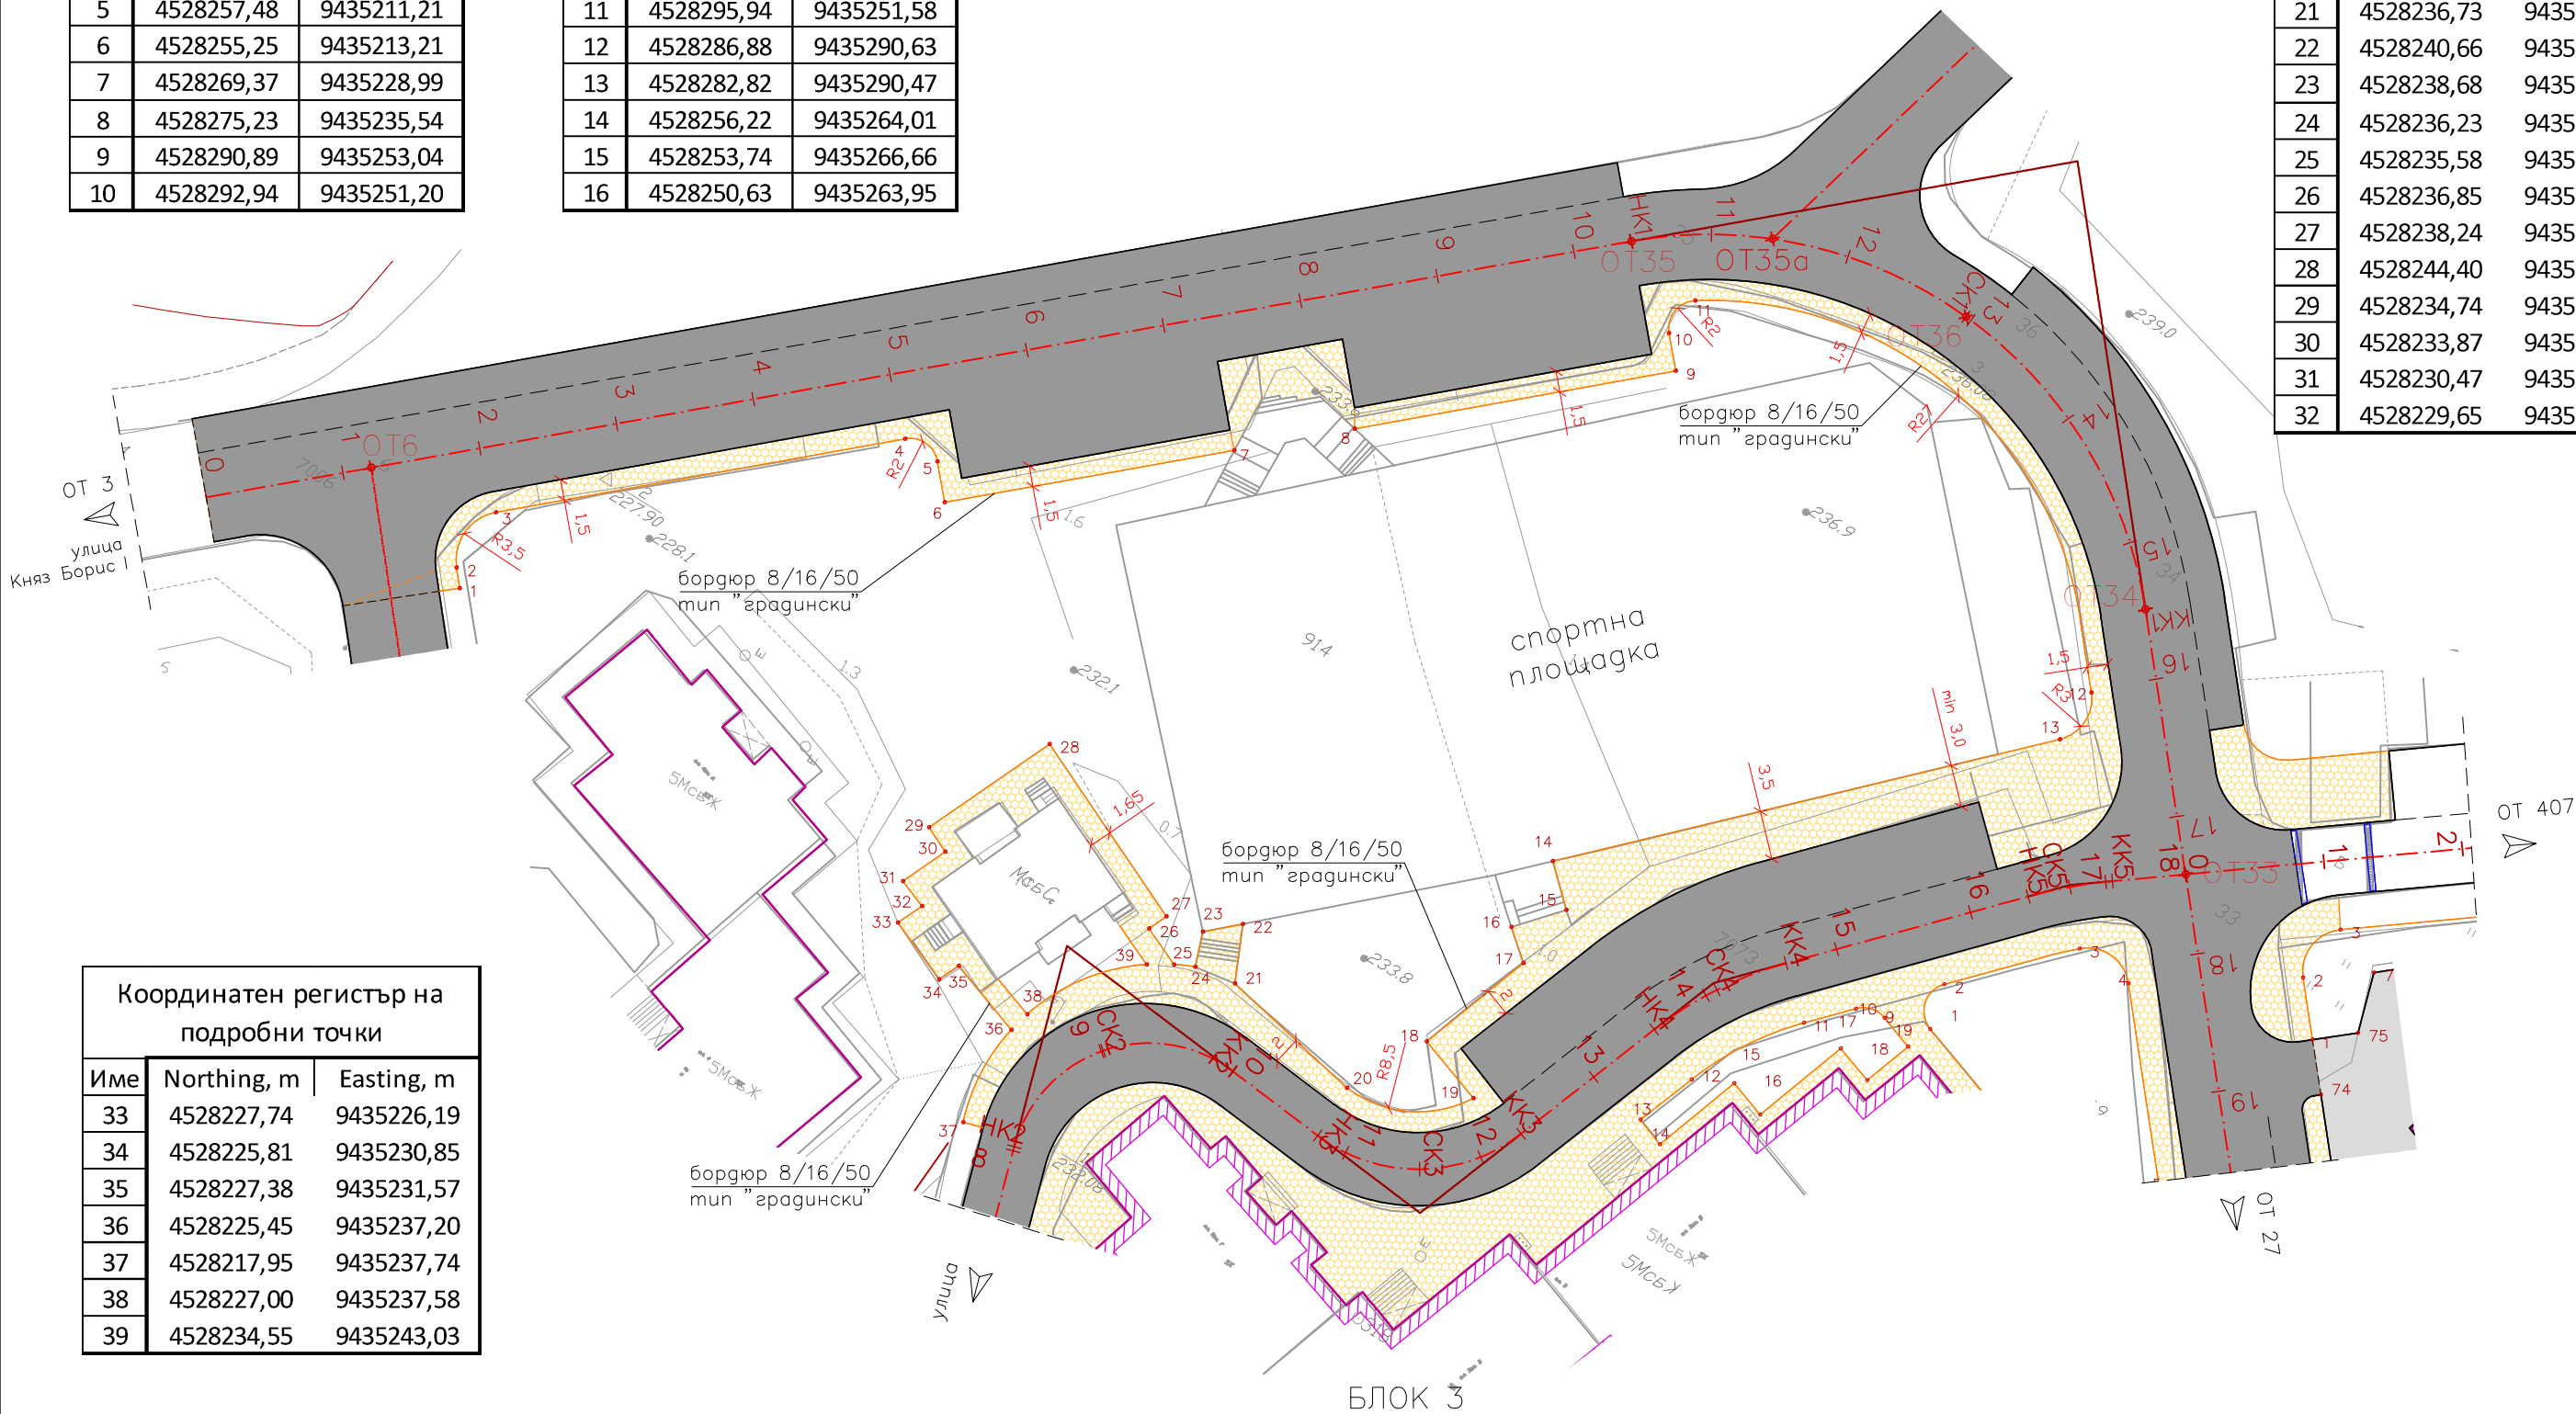

Координатен регистър на подробни точки		
Име	Northing, m	Easting, m
33	4528227,74	9435226,19
34	4528225,81	9435230,85
35	4528227,38	9435231,57
36	4528225,45	9435237,20
37	4528217,95	9435237,74
38	4528227,00	9435237,58
39	4528234,55	9435243,03

Проектант: /инж. Танер Бекир/	Проектант: /инж. Мирослав Дуков/	Възложител: Община Кривопаланка	Чертеж: Ситуация			Лист № 05-01
		Обект: Рехабилитация на улици и тротоари в кв."Запад", гр.Кривопаланка - I етап	Мащаб: М = 1:500	Фаза: ТП	Част: Пътна	