


СИТУАЦИЯ
Тротоарни настилки
М 1:500

Координатен регистър на подробни точки		
Име	Northing, m	Easting, m
33	4528226,22	9435397,71
34	4528227,20	9435398,07
35	4528221,46	9435415,56
36	4528228,75	9435418,09
37	4528227,84	9435420,85
38	4528238,24	9435424,30
39	4528215,43	9435432,50
40	4528211,29	9435424,66
41	4528213,62	9435425,49
42	4528238,63	9435355,81
43	4528240,29	9435351,76

Координатен регистър на подробни точки		
Име	Northing, m	Easting, m
17	4528248,89	9435338,97
18	4528248,95	9435342,44
19	4528258,12	9435351,66
20	4528261,71	9435366,11
21	4528261,24	9435367,54
22	4528257,03	9435391,42
23	4528257,65	9435389,52
24	4528265,15	9435394,11
25	4528265,78	9435392,21
26	4528245,95	9435350,77
27	4528252,02	9435356,86
28	4528254,19	9435361,76
29	4528251,57	9435363,76
30	4528242,34	9435360,71
31	4528240,68	9435365,54
32	4528237,32	9435364,44

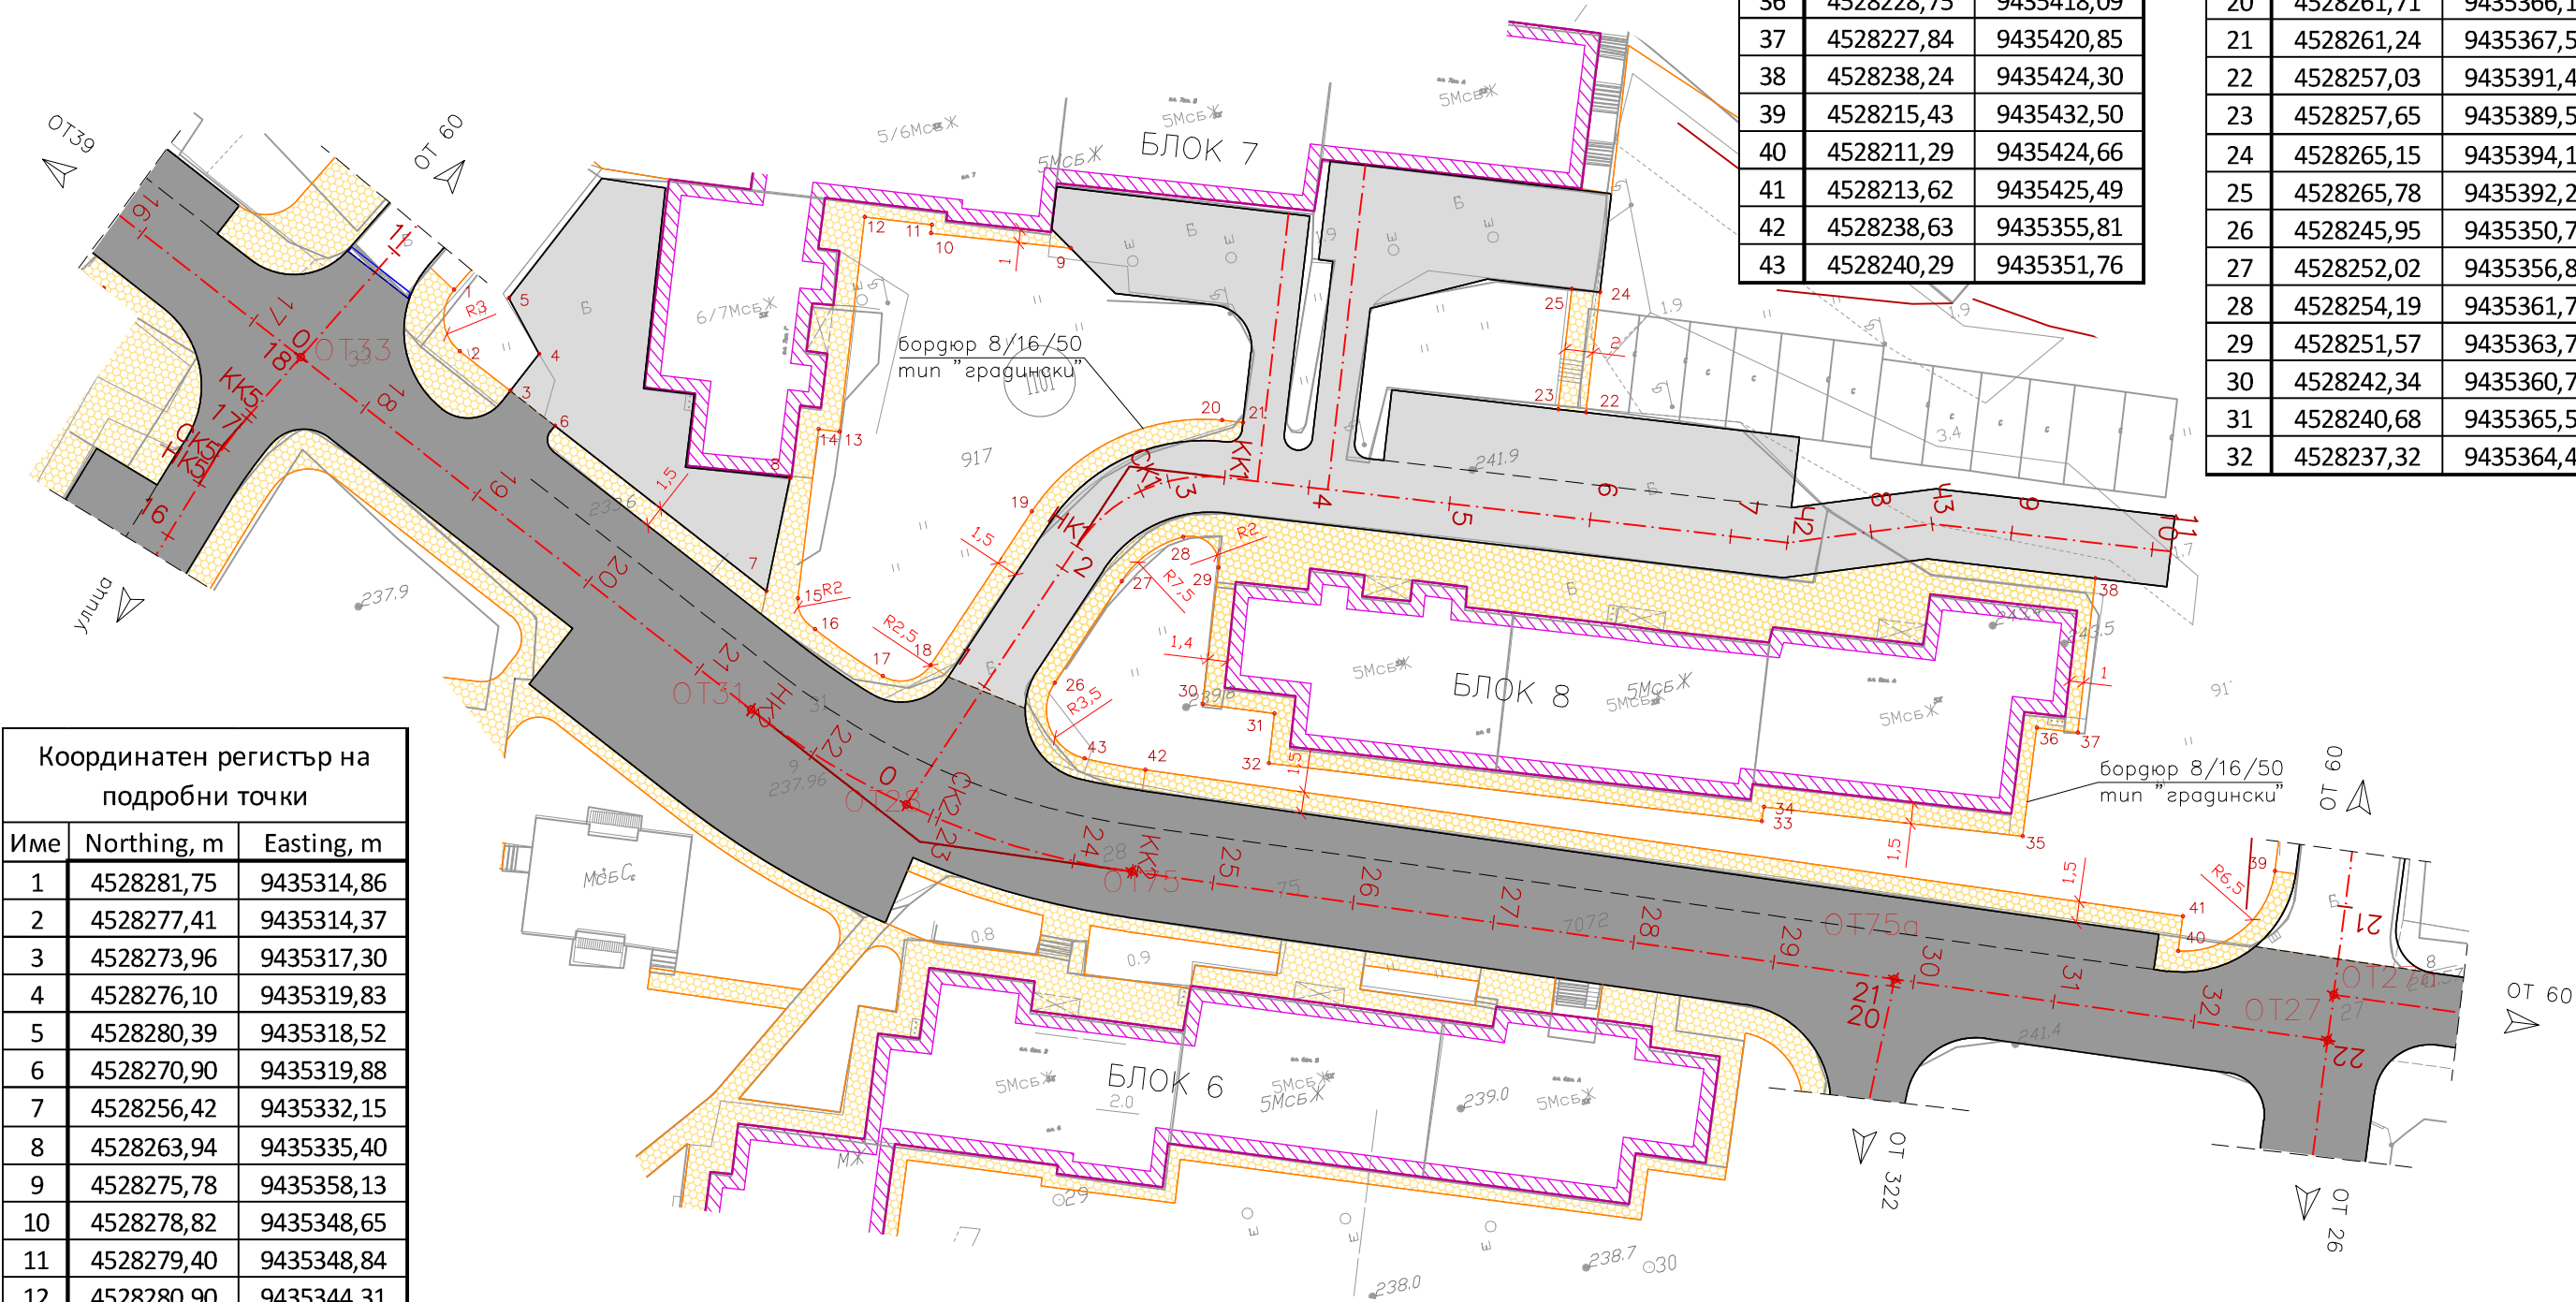

Координатен регистър на подробни точки		
Име	Northing, m	Easting, m
1	4528281,75	9435314,86
2	4528277,41	9435314,37
3	4528273,96	9435317,30
4	4528276,10	9435319,83
5	4528280,39	9435318,52
6	4528270,90	9435319,88
7	4528256,42	9435332,15
8	4528263,94	9435335,40
9	4528275,78	9435358,13
10	4528278,82	9435348,65
11	4528279,40	9435348,84
12	4528280,90	9435344,31
13	4528266,41	9435339,50
14	4528266,89	9435338,09
15	4528255,47	9435334,22
16	4528253,09	9435334,97

Проектант:		Проектант:		Възложител: Община Кривопаланка		Чертеж: Ситуация		Лист № 05-02
/инж. Танер Бекир/		/инж. Мирослав Дуков/		Обект: Рехабилитация на улици и тротоари в кв. "Запад", гр. Кривопаланка		Мащаб: М = 1:500	Фаза: ТП	