


ОБЗОРНА СХЕМА ЗА ВОБД

Улица от ОТ533 до ОТ531

М 1:1000

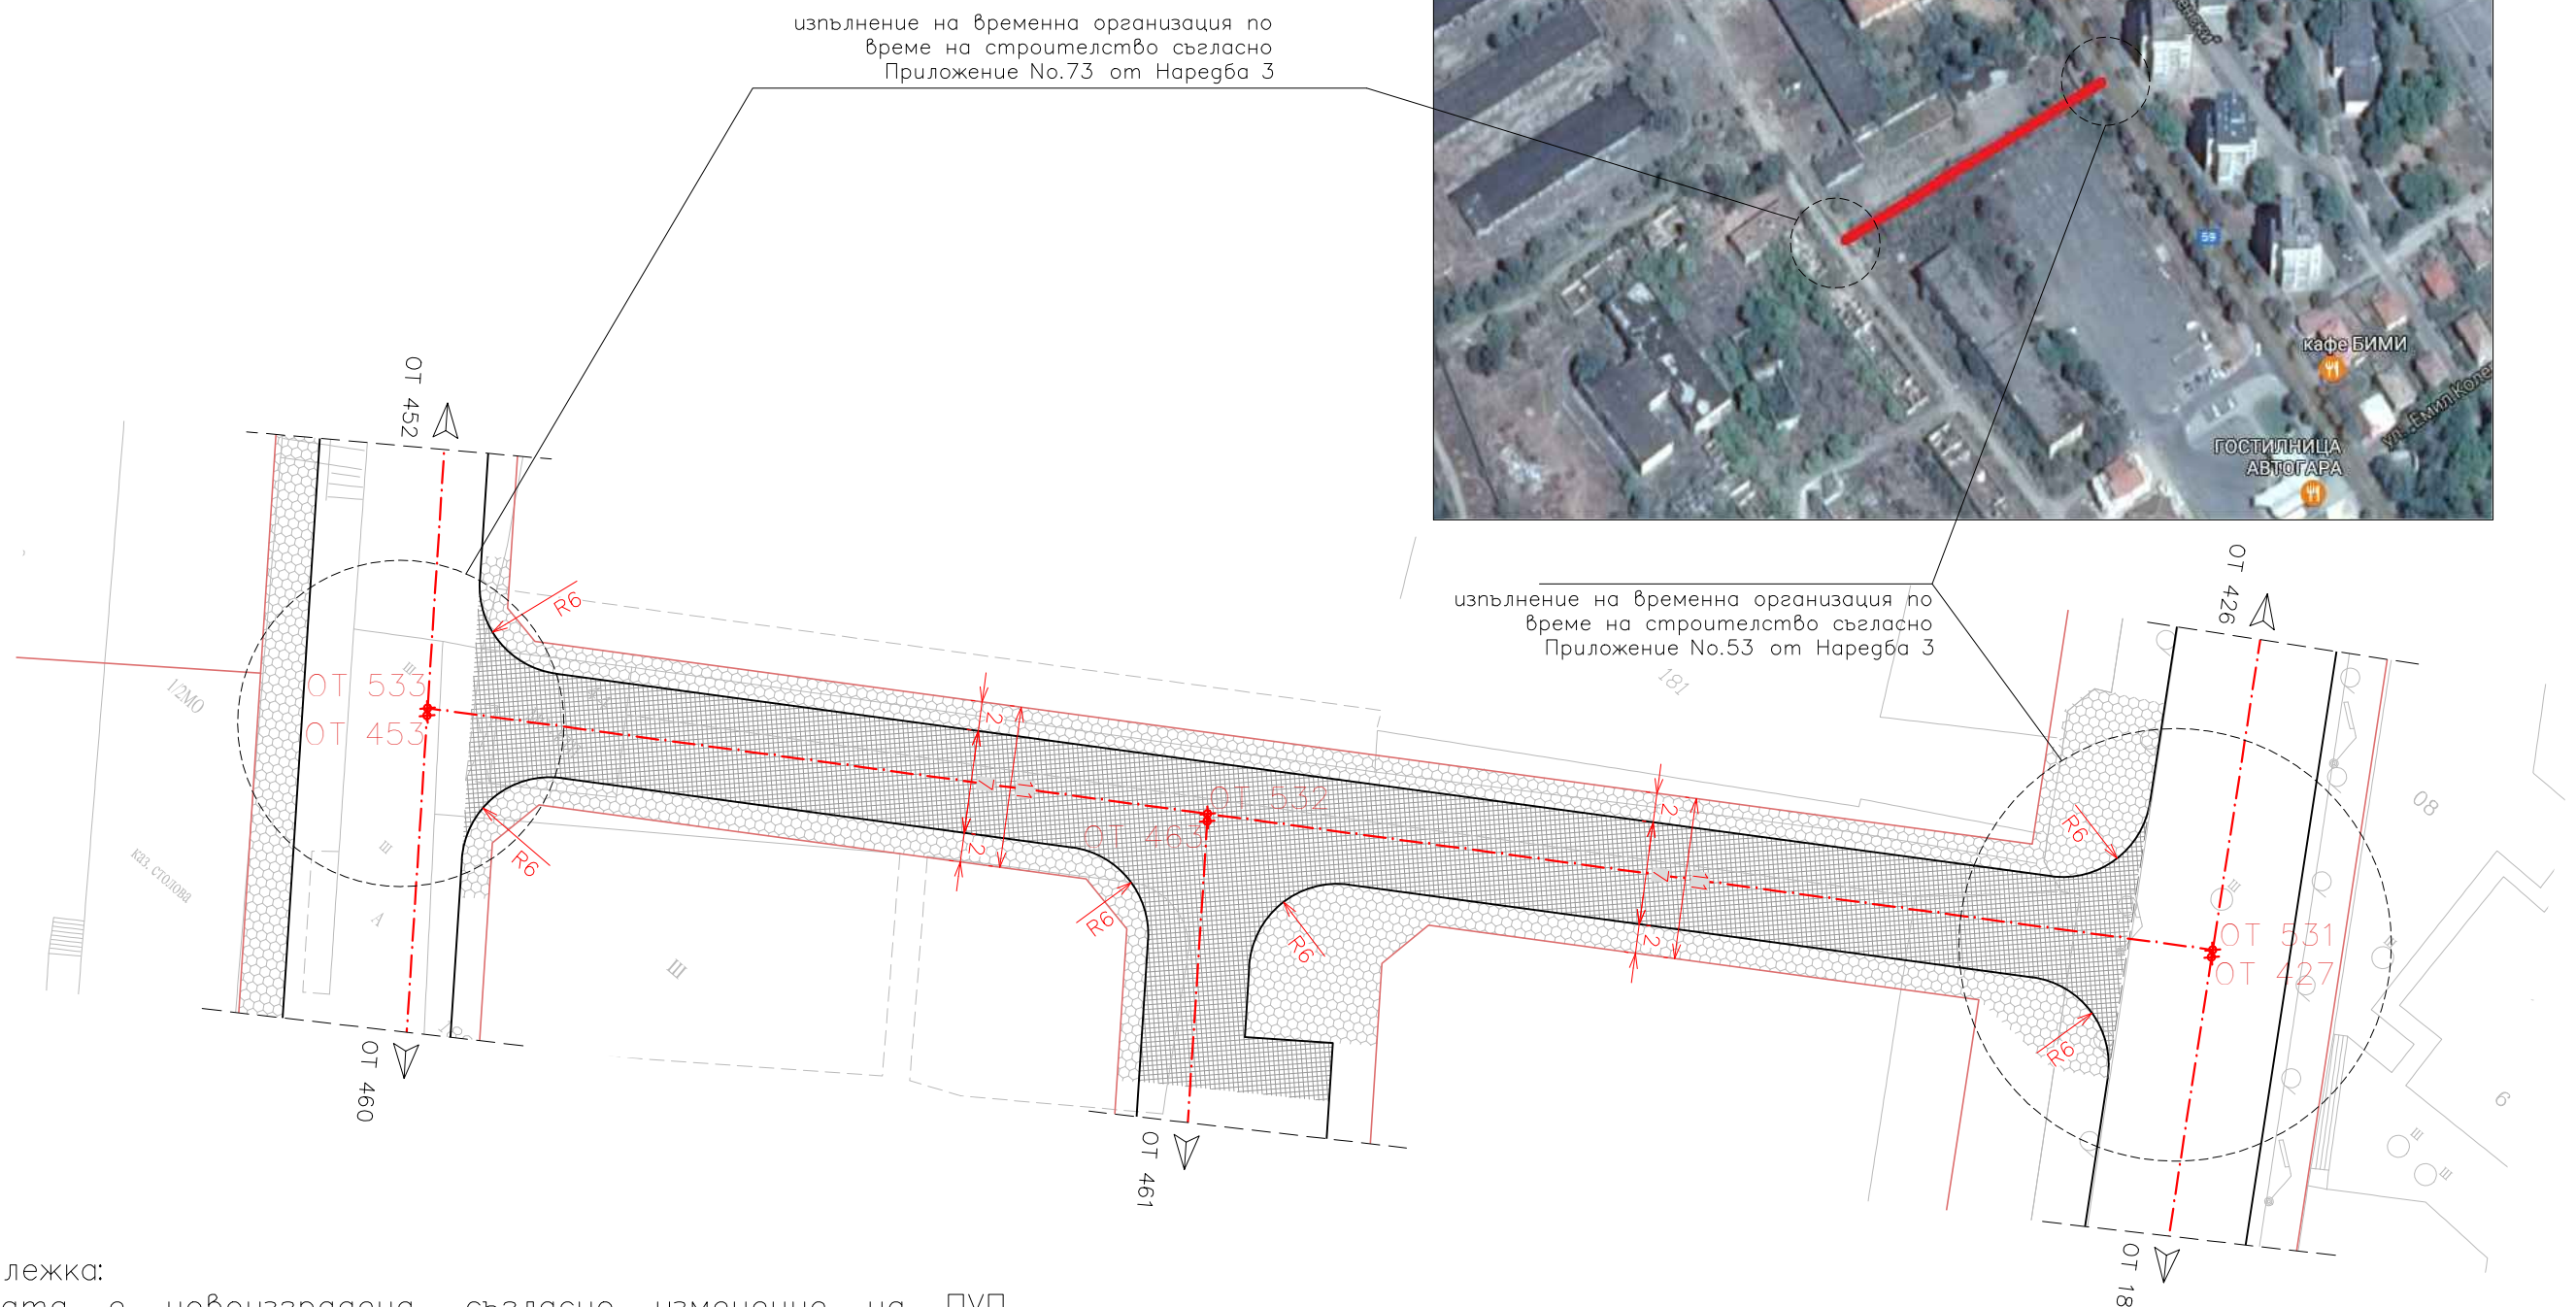

Водещ проектант: /инж. Танер Бекир/	Проектант: /инж. Мирослав Дуков/	Възложител: Община Кривопград	Чертеж: Обзорна схема за ВОБД			Лист № 01-01
		Обект: "Изграждане на улица в град Кривопград, в участък ОТ531-ОТ532-ОТ533 с дължина 123м." по ПУП на КЖР - гр.Кривопград	Мащаб: М = 1:1000	Фаза: ТП	Част: ПОД	