


ПУП на КЖР - гр. Крумовград
М 1:2000

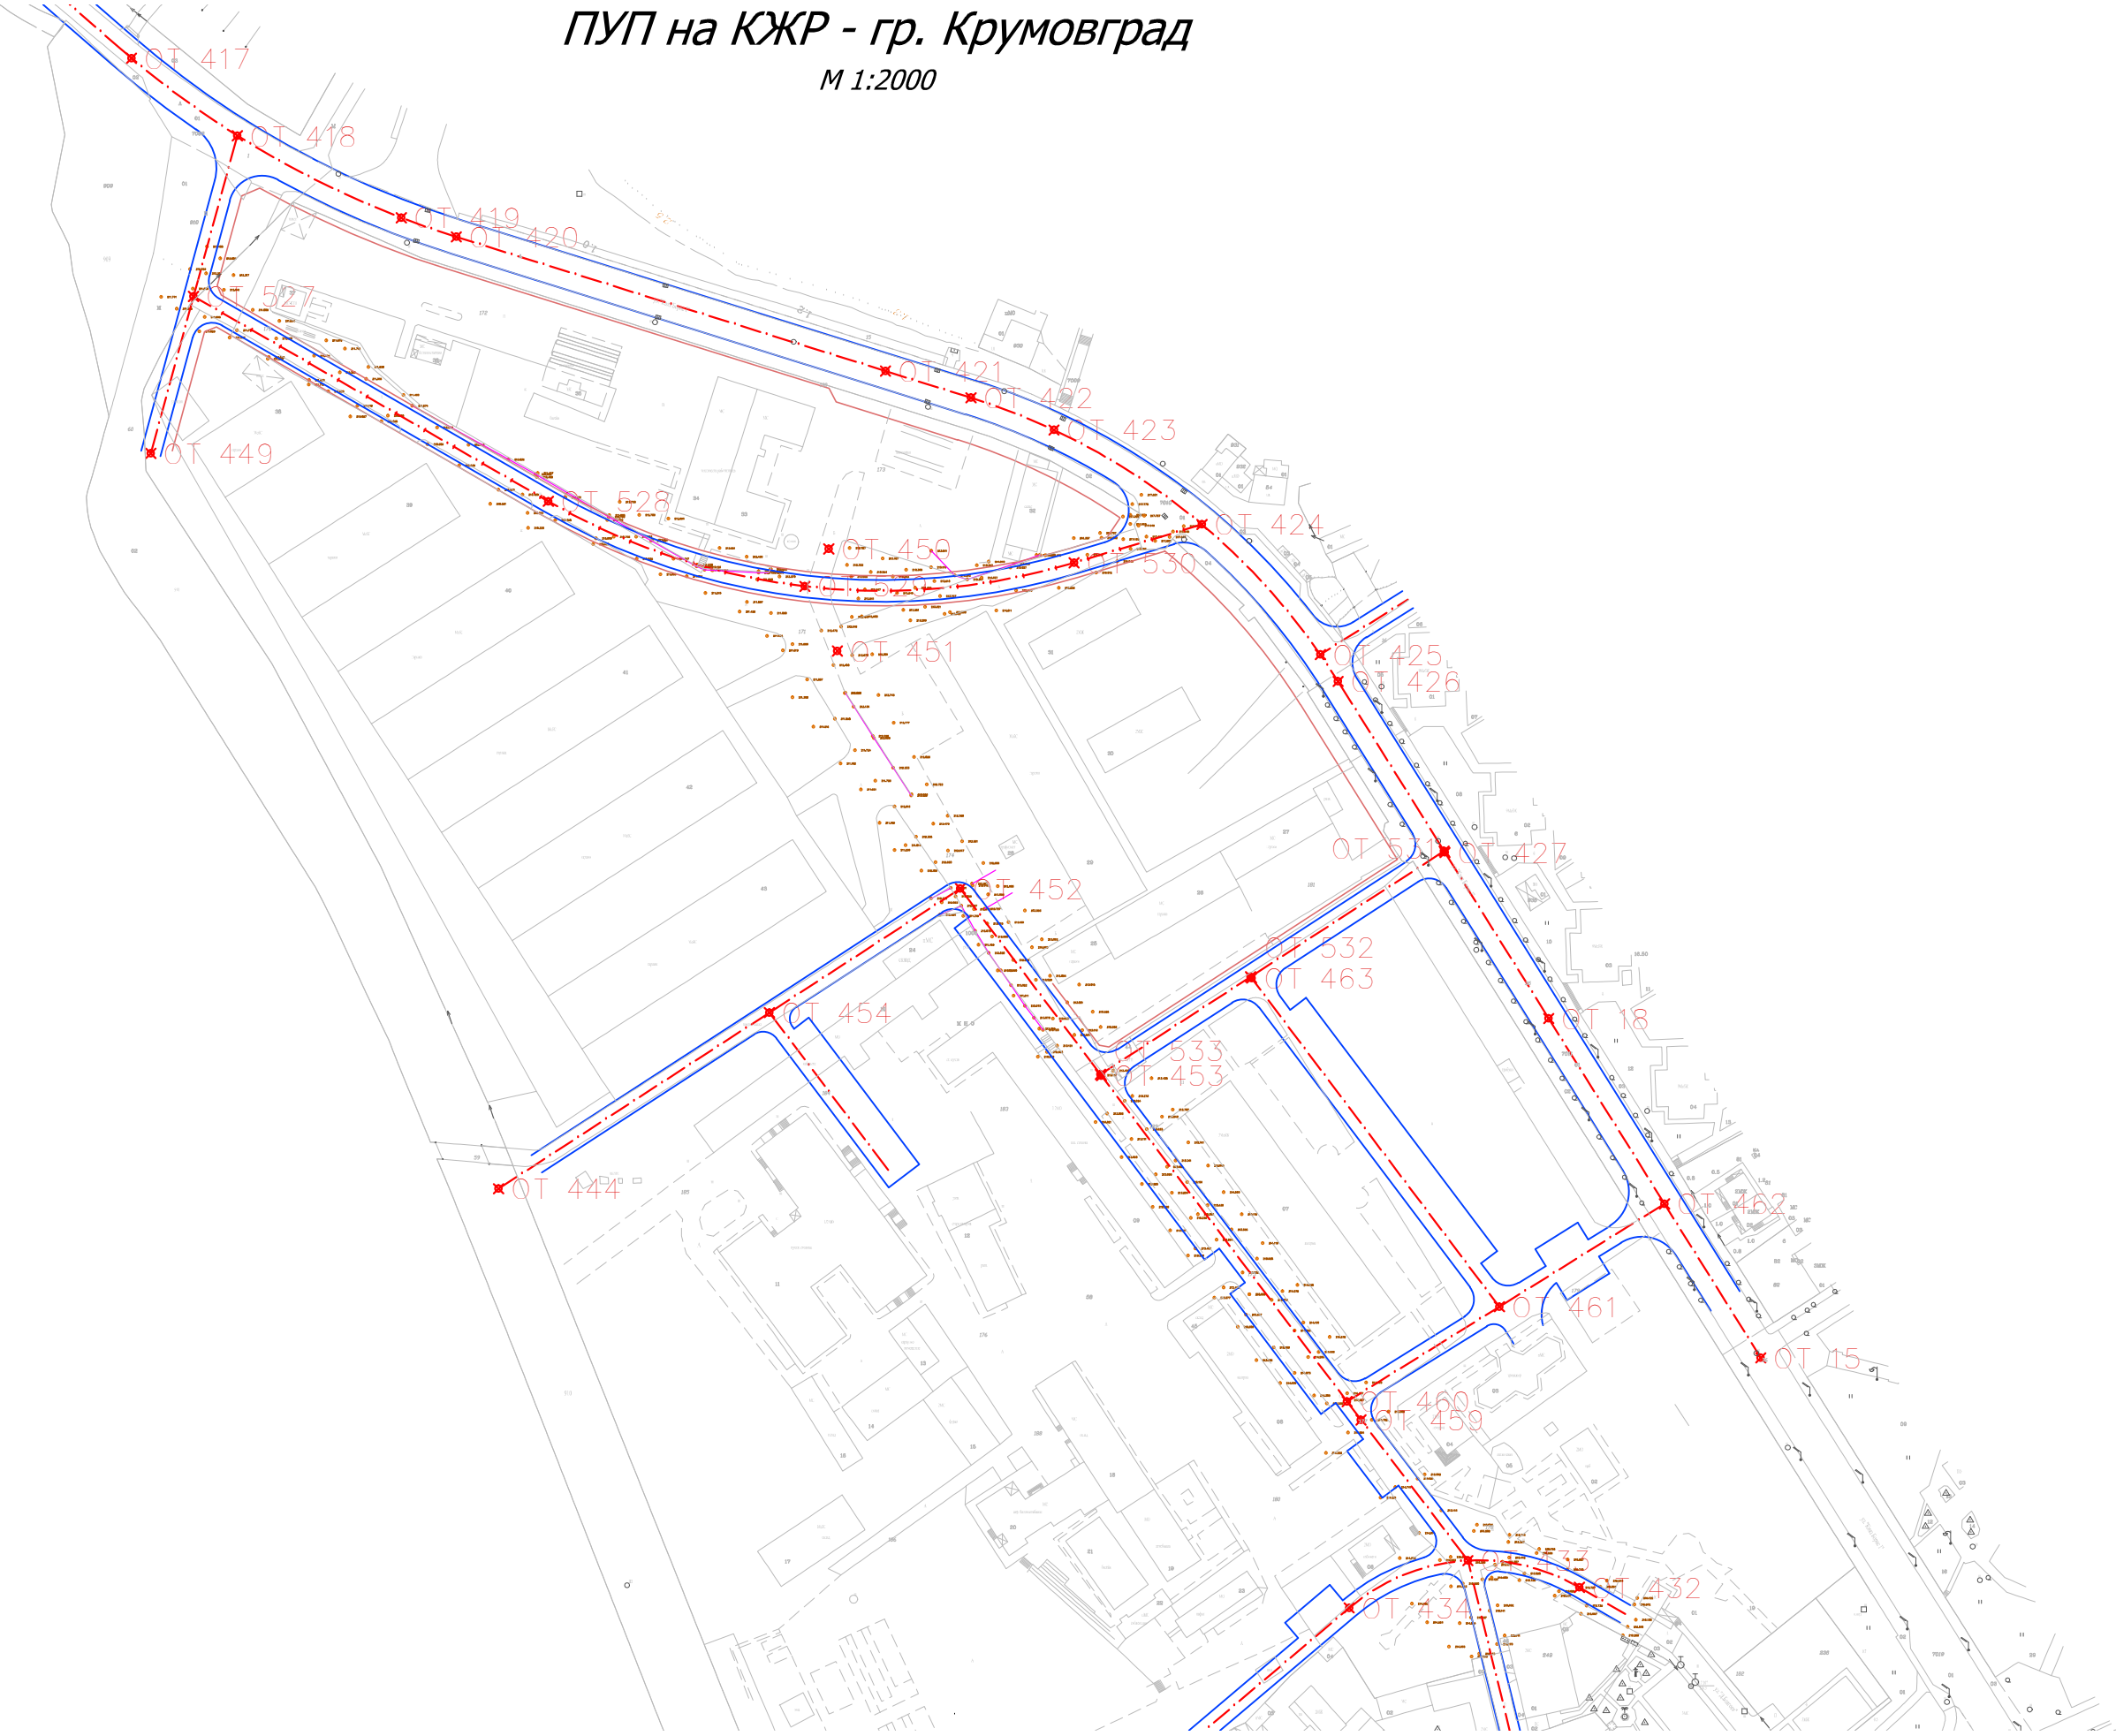

Водещ проектант: /инж. Танер Бекир/	Проектант: /инж. Иван Дуков/	Възложител: Община Крумовград	Чертеж: ПУП на КЖР - гр. Крумовград			Лист № 01-01
		Обект: "Изграждане на улица в град Крумовград, в участък OT533-OT532-OT531 с дължина 123м." по ПУП на КЖР - гр.Крумовград	Мащаб: М = 1:2000	Фаза: ТП	Част: Геодезия	