


РАБОТНА ГЕОДЕЗИЧЕСКА ОСНОВА

М 1:2000

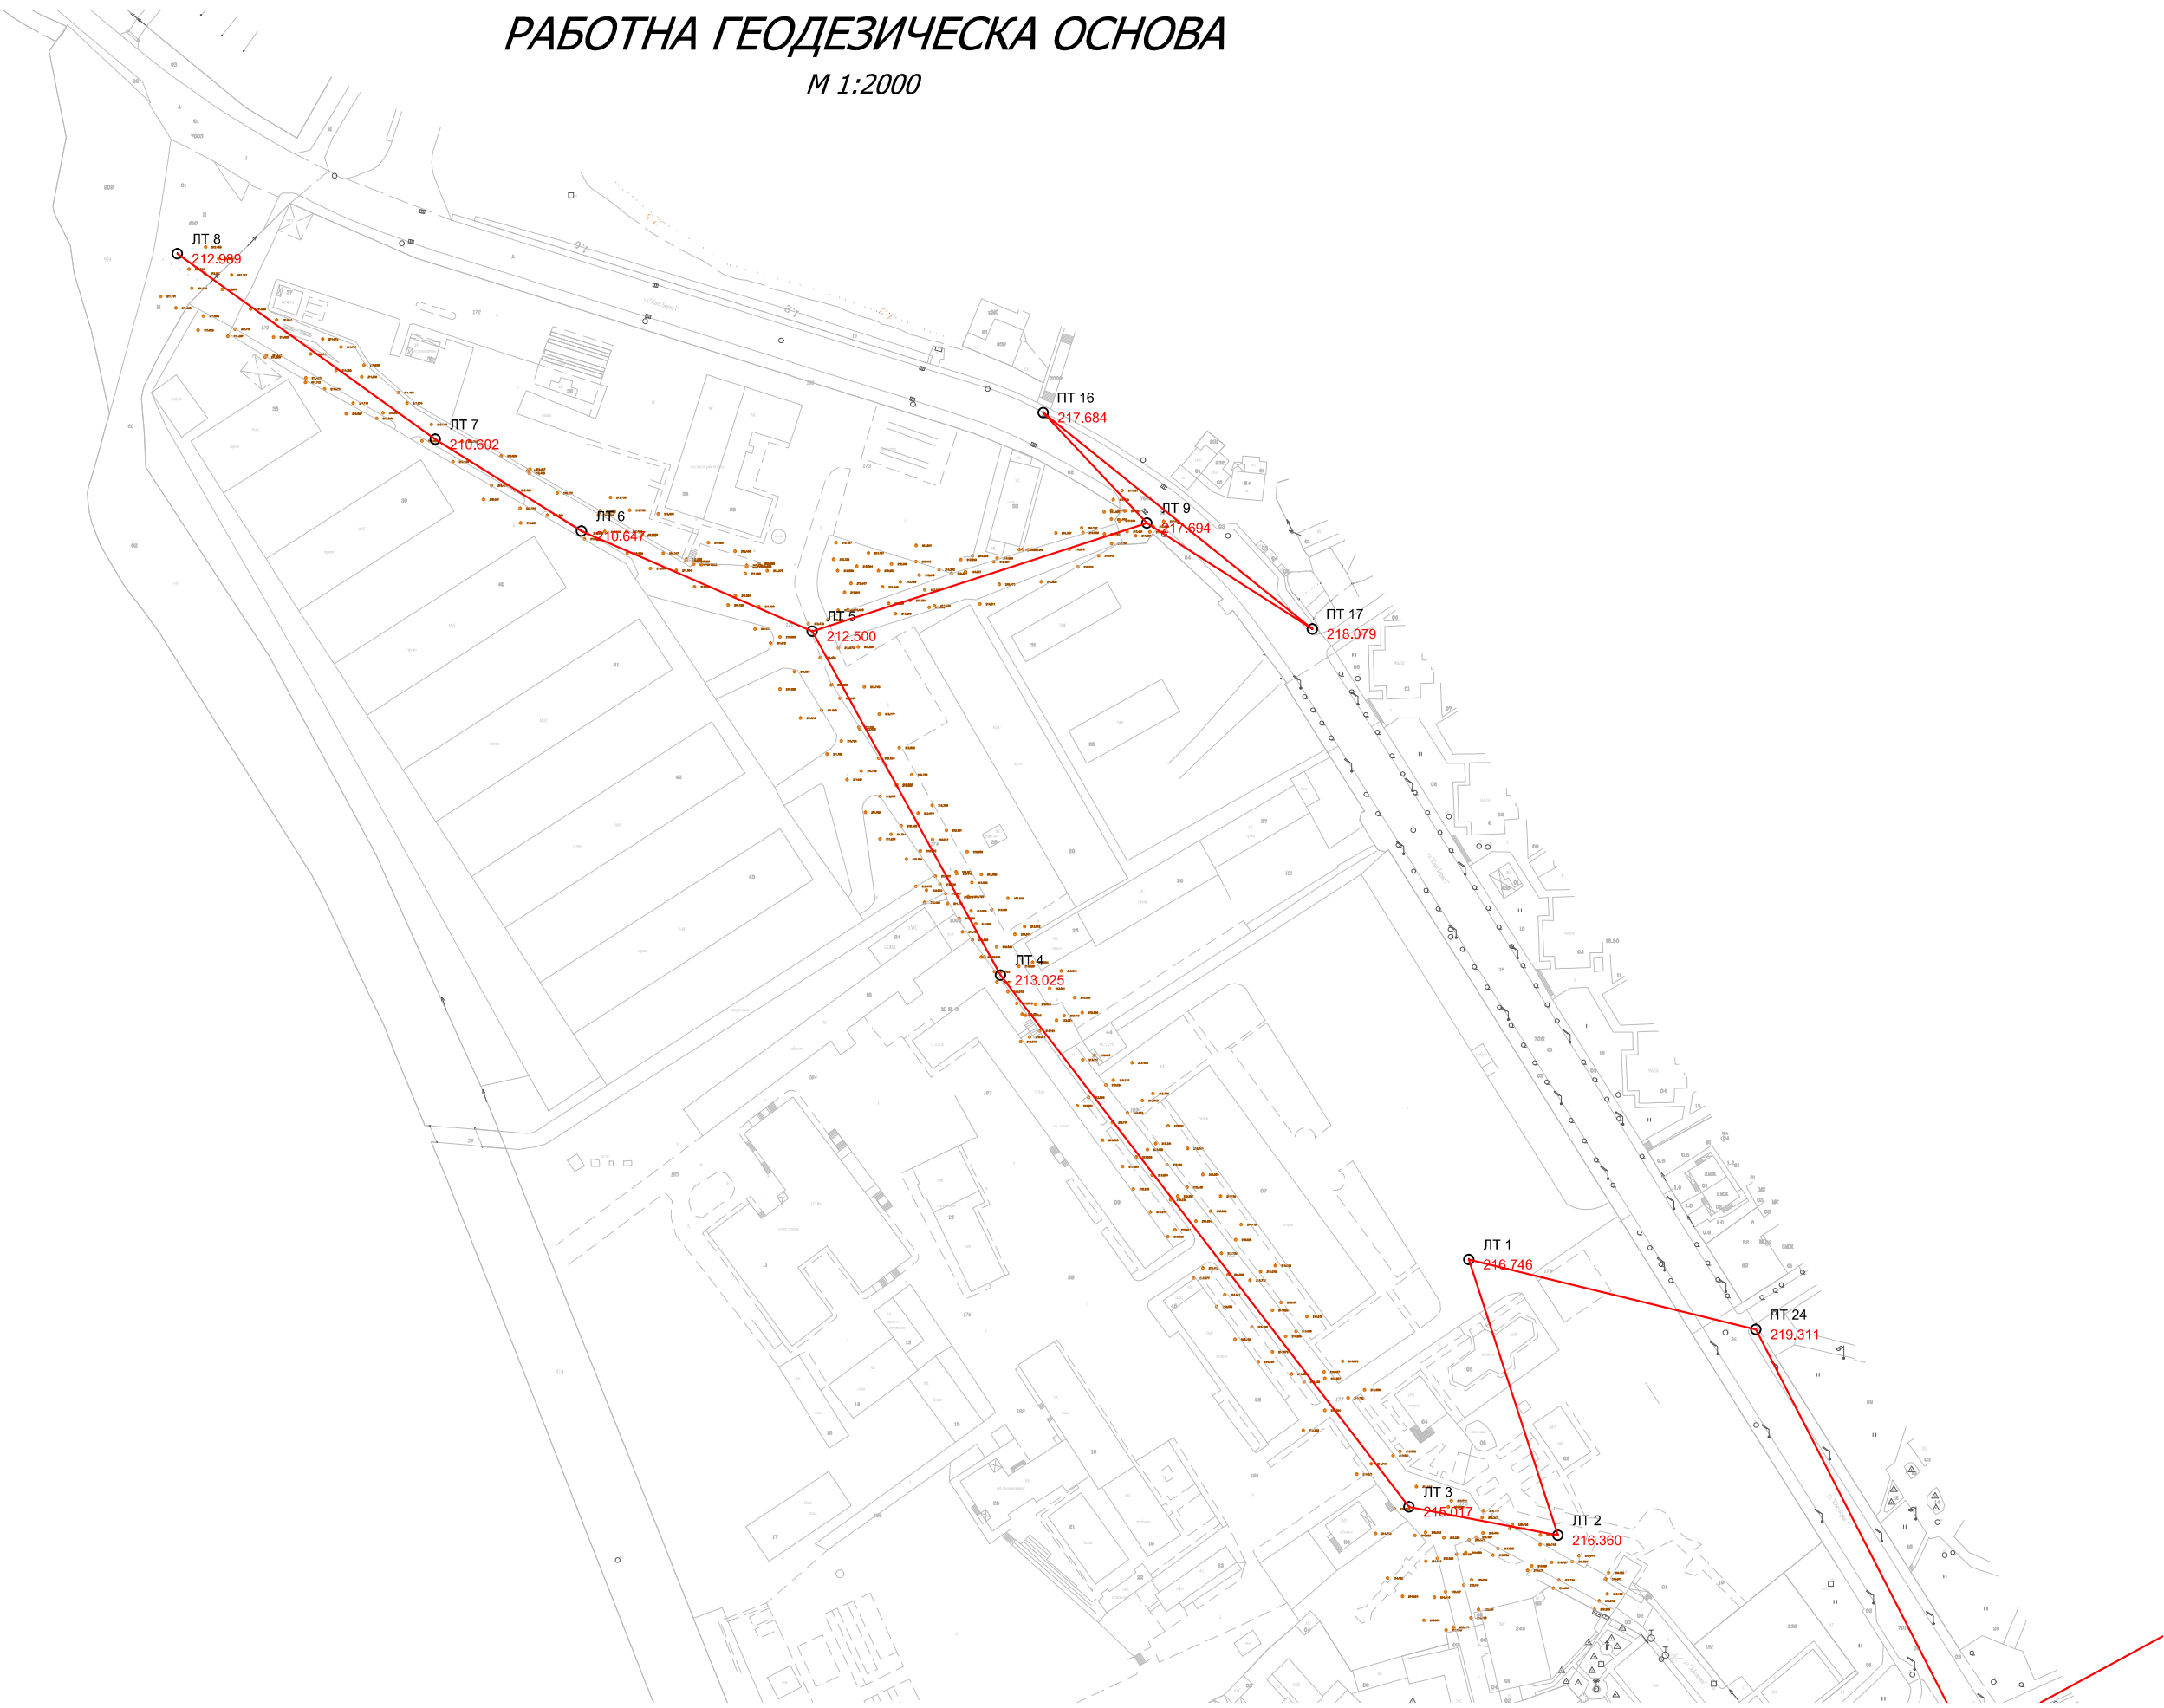

Водещ проектант: /инж. Танер Бекир/	Проектант: /инж. Иван Дуков/	Възложител: Община Кривопатрица			Чертеж: Работна геодезическа основа			Лист № 01-02
		Обект: "Изграждане на улица в град Кривопатрица, в участък ОТ533-ОТ532-ОТ531 с дължина 123м." по ПУП на КЖР - гр.Кривопатрица			Мащаб: М = 1:2000	Фаза: ТП	Част: Геодезия	