


СИТУАЦИОННО РЕШЕНИЕ НА ПОДПОРНИ СТЕНИ

Улица от ОТ533 до ОТ531

М 1:200

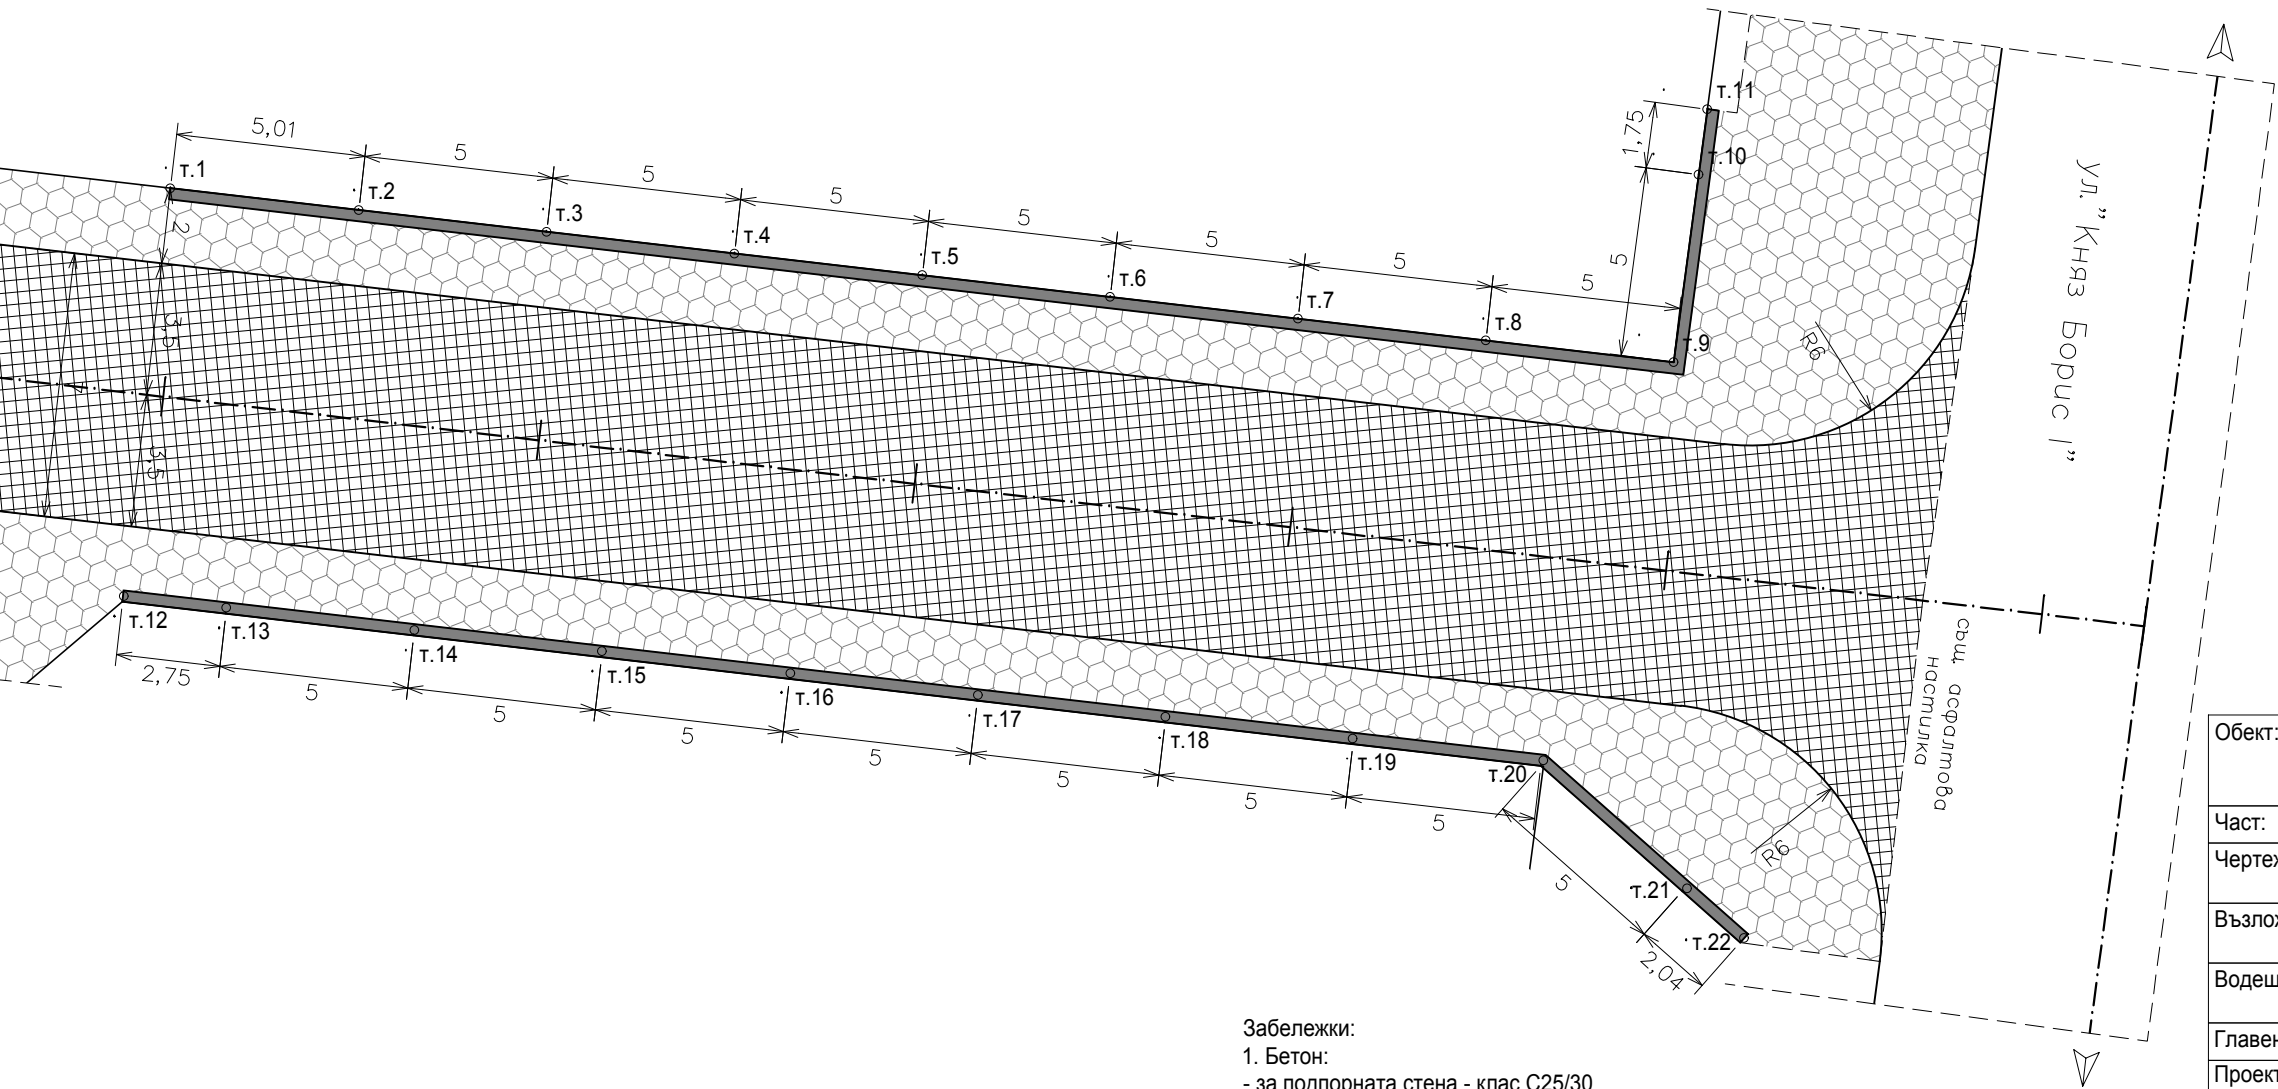

- Забележки:
- 1. Бетон:
 - за подпорната стена - клас C25/30
 - за подложен бетон - клас C10/12
 - 2. Армировъчна стомана:
 - клас B500B - означена с (N)
 - 3. Бетоново покритие:
 - фундамент - 50 mm
 - стена - 30 mm
 - 4. Размерите са в cm
 - 5. Котражните, армировъчните и бетоновите работи да се приемат от проектантът и строителният надзор
 - 6. Да се спазват изискванията на ЗБУТ при извършване на СМР
 - 7. Да се спазва технологията на изпълнение съгласно съответните ПИП СМР
 - 8. Изменения по проектът не може да се правят без изричното съгласие на проектанта.
 - 9. Фундирането да се изпълни в литоложка разновидност №2 или където е необходимо, да се подмени основата с трошен камък валиран на пластове по 10 cm.
 - 10. Преди полагане на подложният бетон, земната основа да се приеме от инженер-геолог и проектанта-конструктор

Обект:	Изграждане на улица в град Крумовград, в участък ОТ531-ОТ532-ОТ533 с дължина 123 м. по ПУП на ЮЖР - гр. Крумовград		
Част:	КОНСТРУКТИВНА	Фаза:	ТП
Чертеж:	Ситуация	Масщаб:	Чертеж:
		1:200	1/21
Възложител:	Община Крумовград		
Водещ проектант:	инж. Т. Бекир		
Главен проектант:	инж. Ерджан Мехмет		
Проектант:	инж. Христо Милев		