

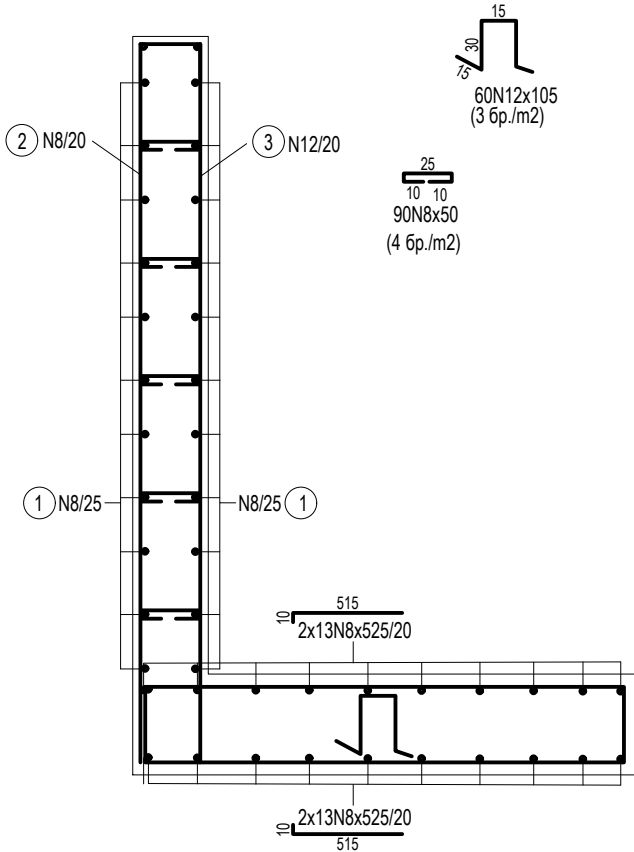


Стена тип 2

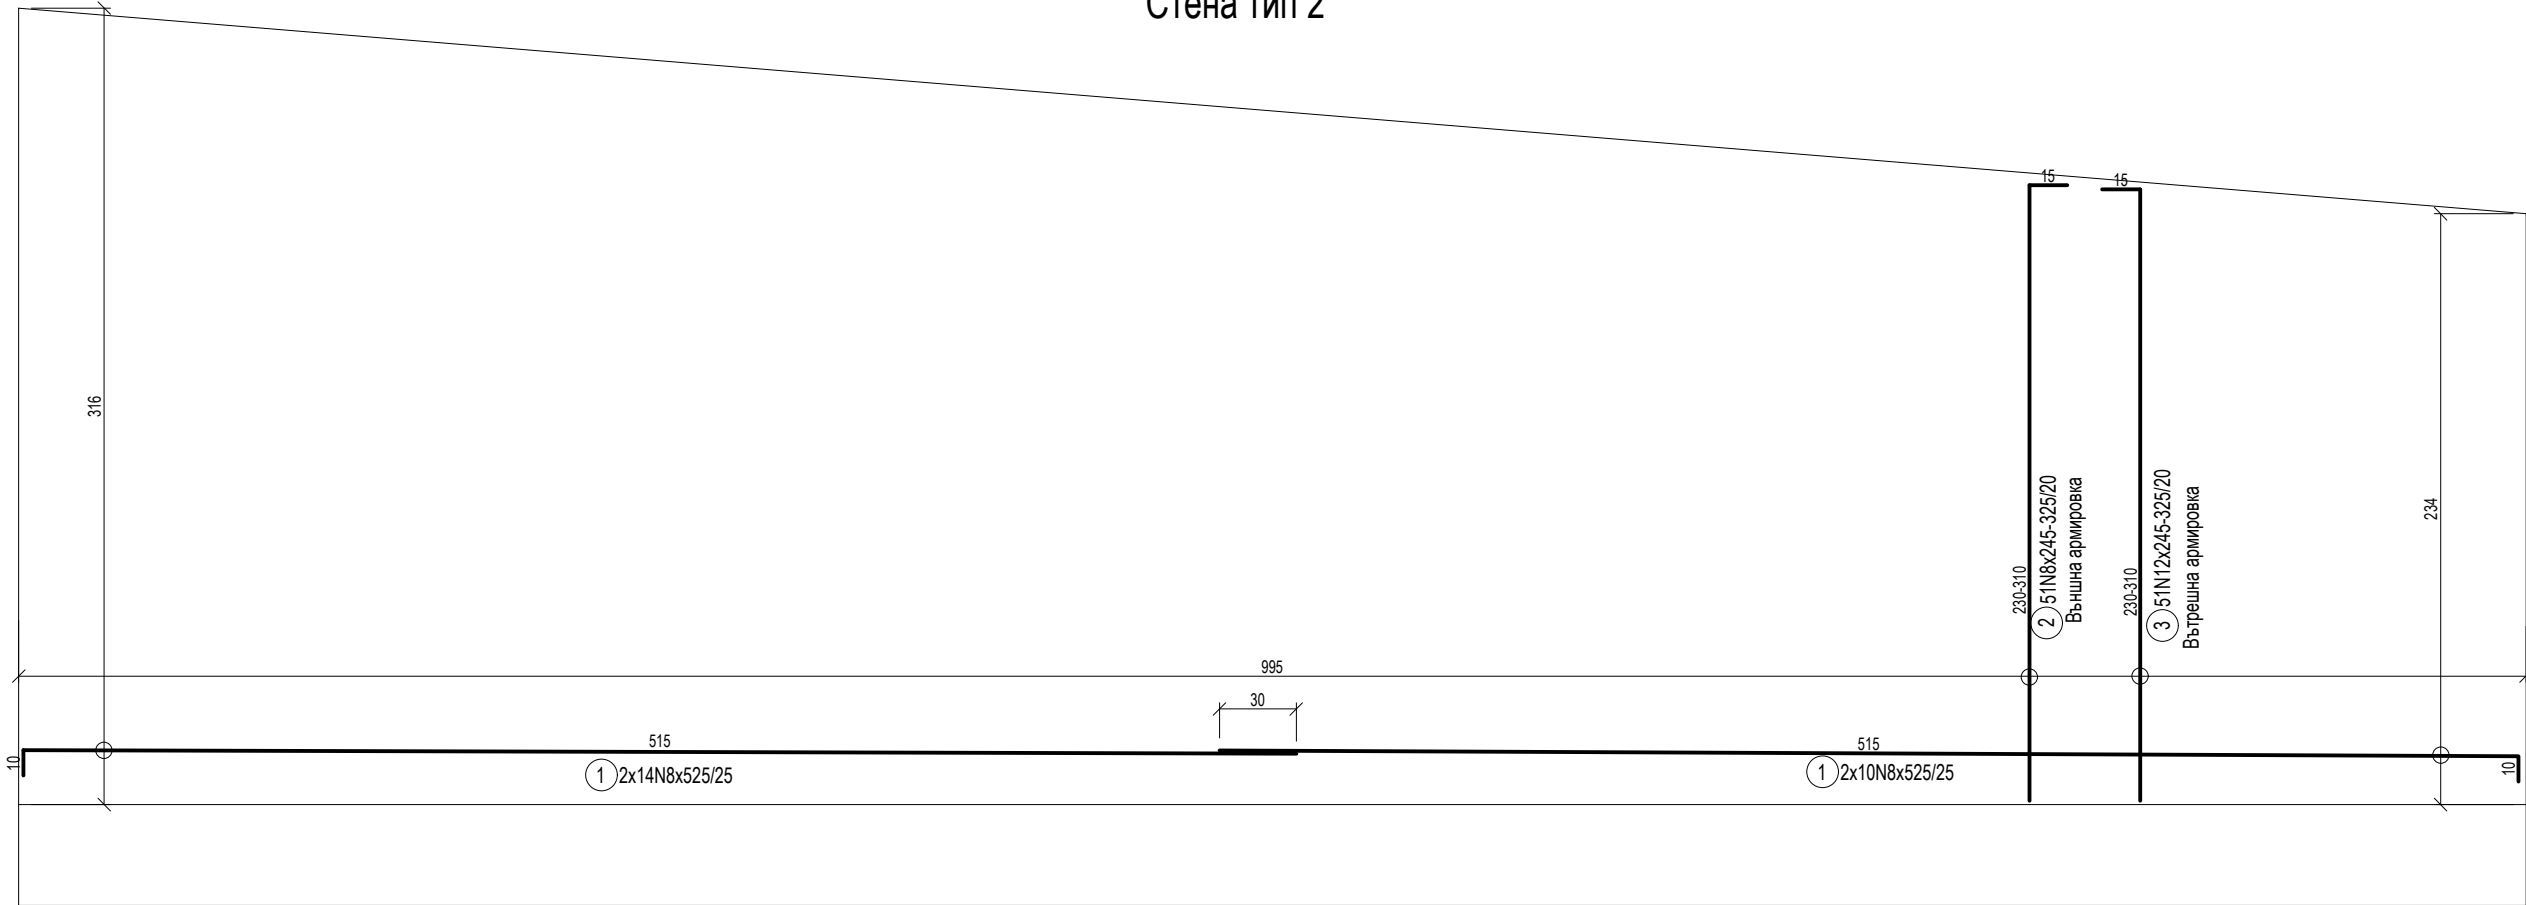

СПЕЦИФИКАЦИЯ НА АРМИРОВКАТА					
Стомана	B500B				
Диаметър	N8	N10	N12	N14	N16
Тегло, kg	274,5	149,5	166,9	181,7	140,8
Общо, kg	913,5				

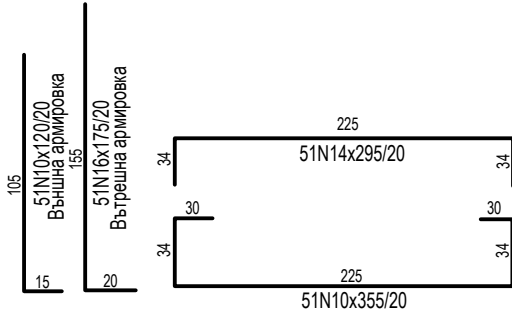

Забележки:

1. Бетон:
 - за подпорната стена - клас C25/30
 - за подложен бетон - клас C10/12
2. Армировъчна стомана:
 - клас B500B - означена с (N)
3. Бетоново покритие:
 - фундамент - 50 mm
 - стена - 30 mm
4. Размерите са в cm

Обект:	Изграждане на улица в град Крумовград, в участък ОТ531-ОТ532-ОТ533 с дължина 123 м. по ПУП на ЮЖР - гр. Крумовград		
Част:	КОНСТРУКТИВНА	Фаза:	ТП
Чертеж:	Армировъчен план на стена тип 2	Мащаб: 1:30	Чертеж: 13/21
Възложител:	Община Крумовград		
Водещ проектант:	инж. Т. Бекир		
Главен проектант:	инж. Ерджан Мехмет		
Проектант:	инж. Христо Милев		