

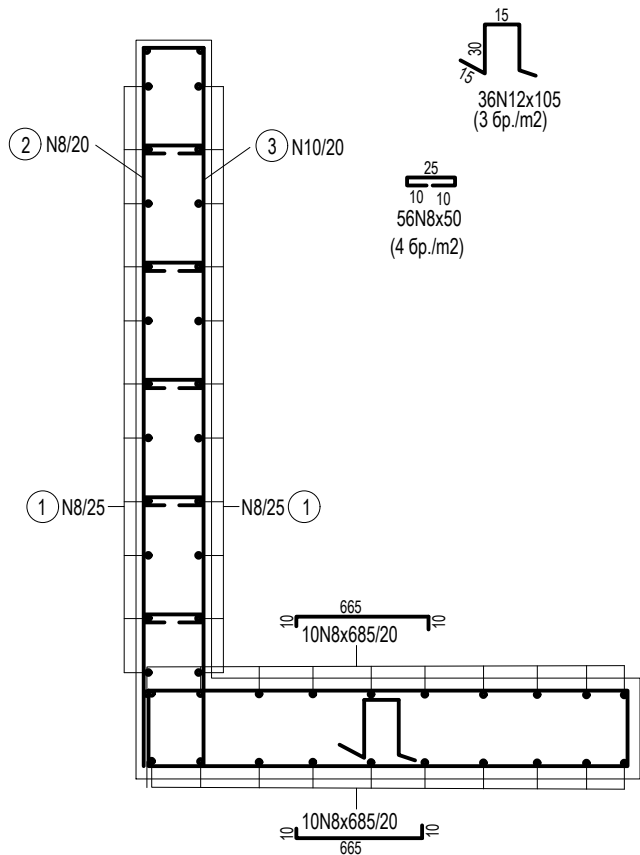


Стена тип 5

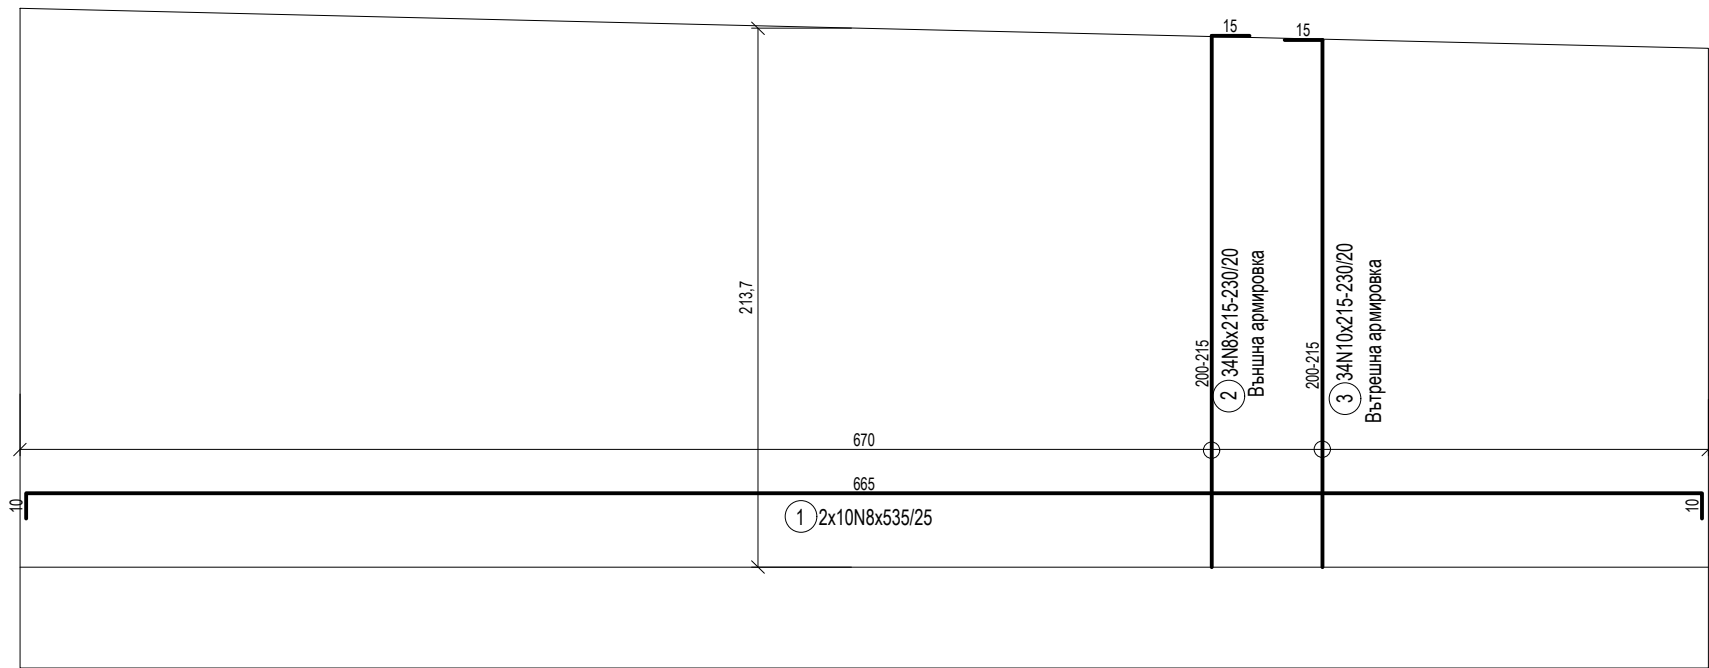

СПЕСИФИКАЦИЯ НА АРМИРОВКАТА			
Стомана	B500B		
Диаметър	N8	N10	N12
Тегло, kg	136,3	134,3	160,4
Общо, kg	430,9		

- Забележки:
- Бетон:
 - за подпорната стена - клас C25/30
 - за подложен бетон - клас C10/12
 - Армировъчна стомана:
 - клас B500B - означена с (N)
 - Бетоново покритие:
 - фундамент - 50 mm
 - стена - 30 mm
 - Размерите са в cm

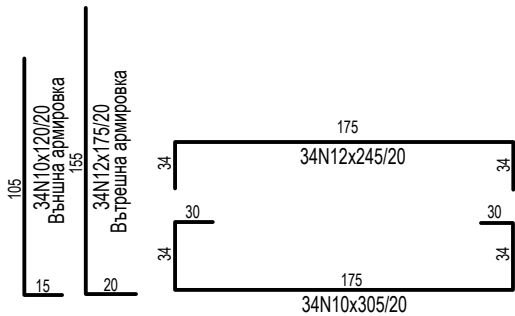

Обект:	Изграждане на улица в град Крумовград, в участък ОТ531-ОТ532-ОТ533 с дължина 123 м. по ПУП на ЮЖР - гр. Крумовград		
Част:	КОНСТРУКТИВНА	Фаза:	ТП
Чертеж:	Армировъчен план на стена тип 5	Масаб:	Чертеж:
Възложител:	Община Крумовград		1:30 16/21
Водещ проектант:	инж. Т. Бекир		
Главен проектант:	инж. Ерджан Мехмет		
Проектант:	инж. Христо Милев		