
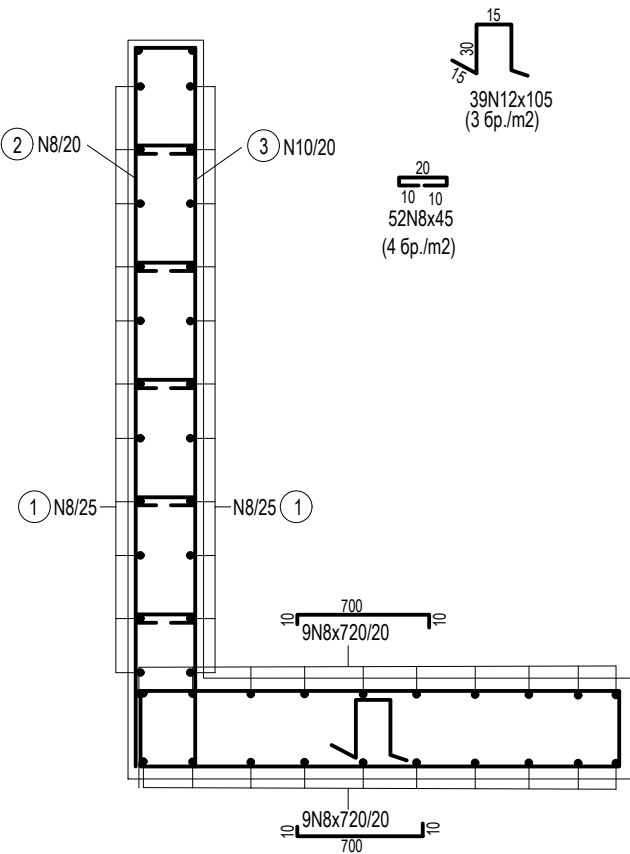


Стена тип 10

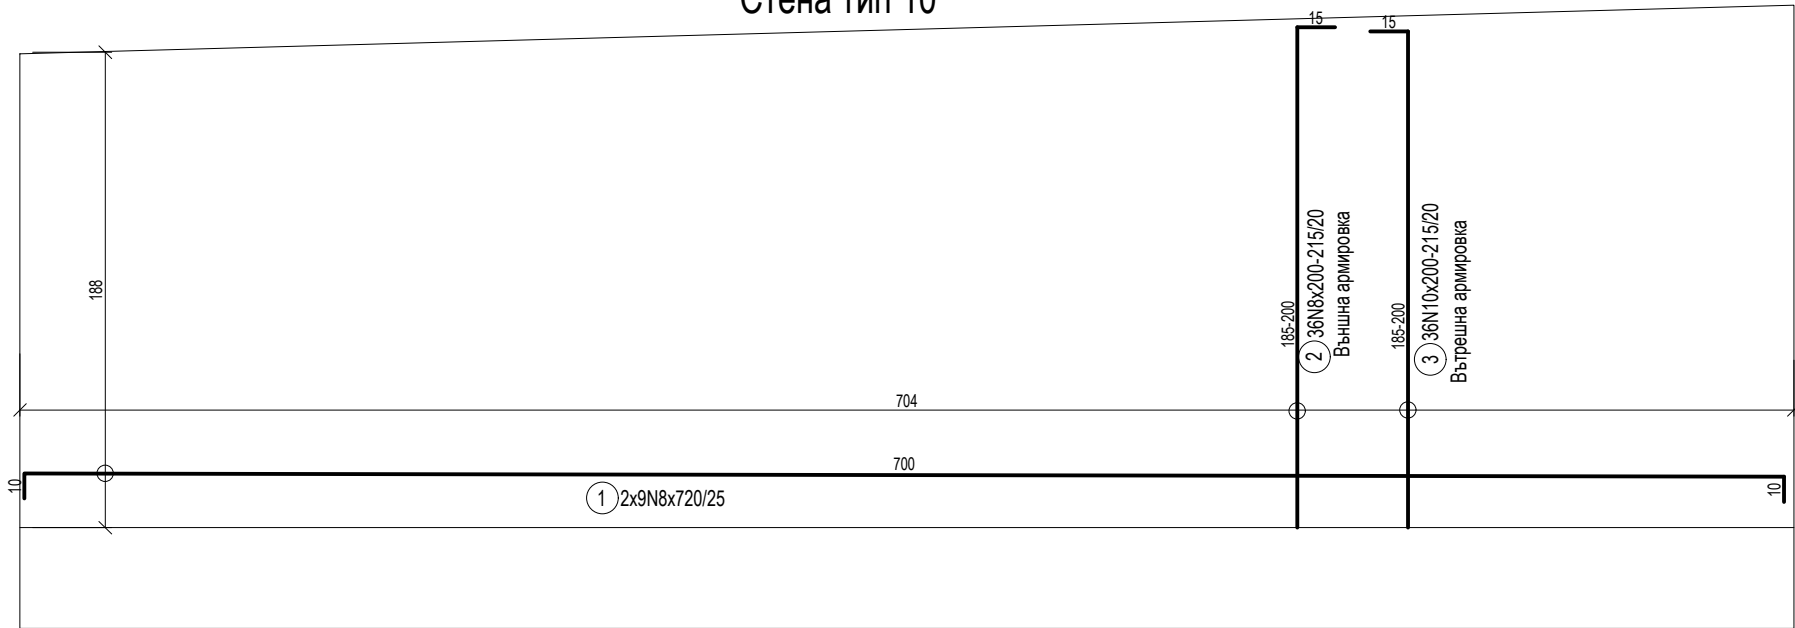

| СПЕЦИФИКАЦИЯ НА АРМИРОВКАТА |       |       |       |  |
|-----------------------------|-------|-------|-------|--|
| Стомана                     | B500B |       |       |  |
| Диаметър                    | N8    | N10   | N12   |  |
| Тегло, kg                   | 140,1 | 135,5 | 159,4 |  |
| Общо, kg                    | 435,0 |       |       |  |

- Забележки:
- Бетон:
    - за подпорната стена - клас C25/30
    - за подложен бетон - клас C10/12
  - Армировъчна стомана:
    - клас B500B - означена с (N)
  - Бетоново покритие:
    - фундамент - 50 mm
    - стена - 30 mm
  - Размерите са в cm

|                   |   |        |                    |
|-------------------|---|--------|--------------------|
| Обект:            | Изграждане на улица в град Крумовград, в участък ОТ531-ОТ532-ОТ533 с дължина 123 м. по ПУП на ЮЖР - гр. Крумовград |        |                    |
| Част:             | КОНСТРУКТИВНА   | Фаза:  | ТП                 |
| Чертеж:           | Армировъчен план на стена тип 10                                                                                   | Масаб: | Чертеж: 1:30 21/21 |
| Възложител:       | Община Крумовград                                                                                                  |        |                    |
| Водещ проектант:  | инж. Т. Бекир   |        |                    |
| Главен проектант: | инж. Ерджан Мехмет                                                                                                 |        |                    |
| Проектант:        | инж. Христо Милев                                                                                                  |        |                    |