Стена тип 3

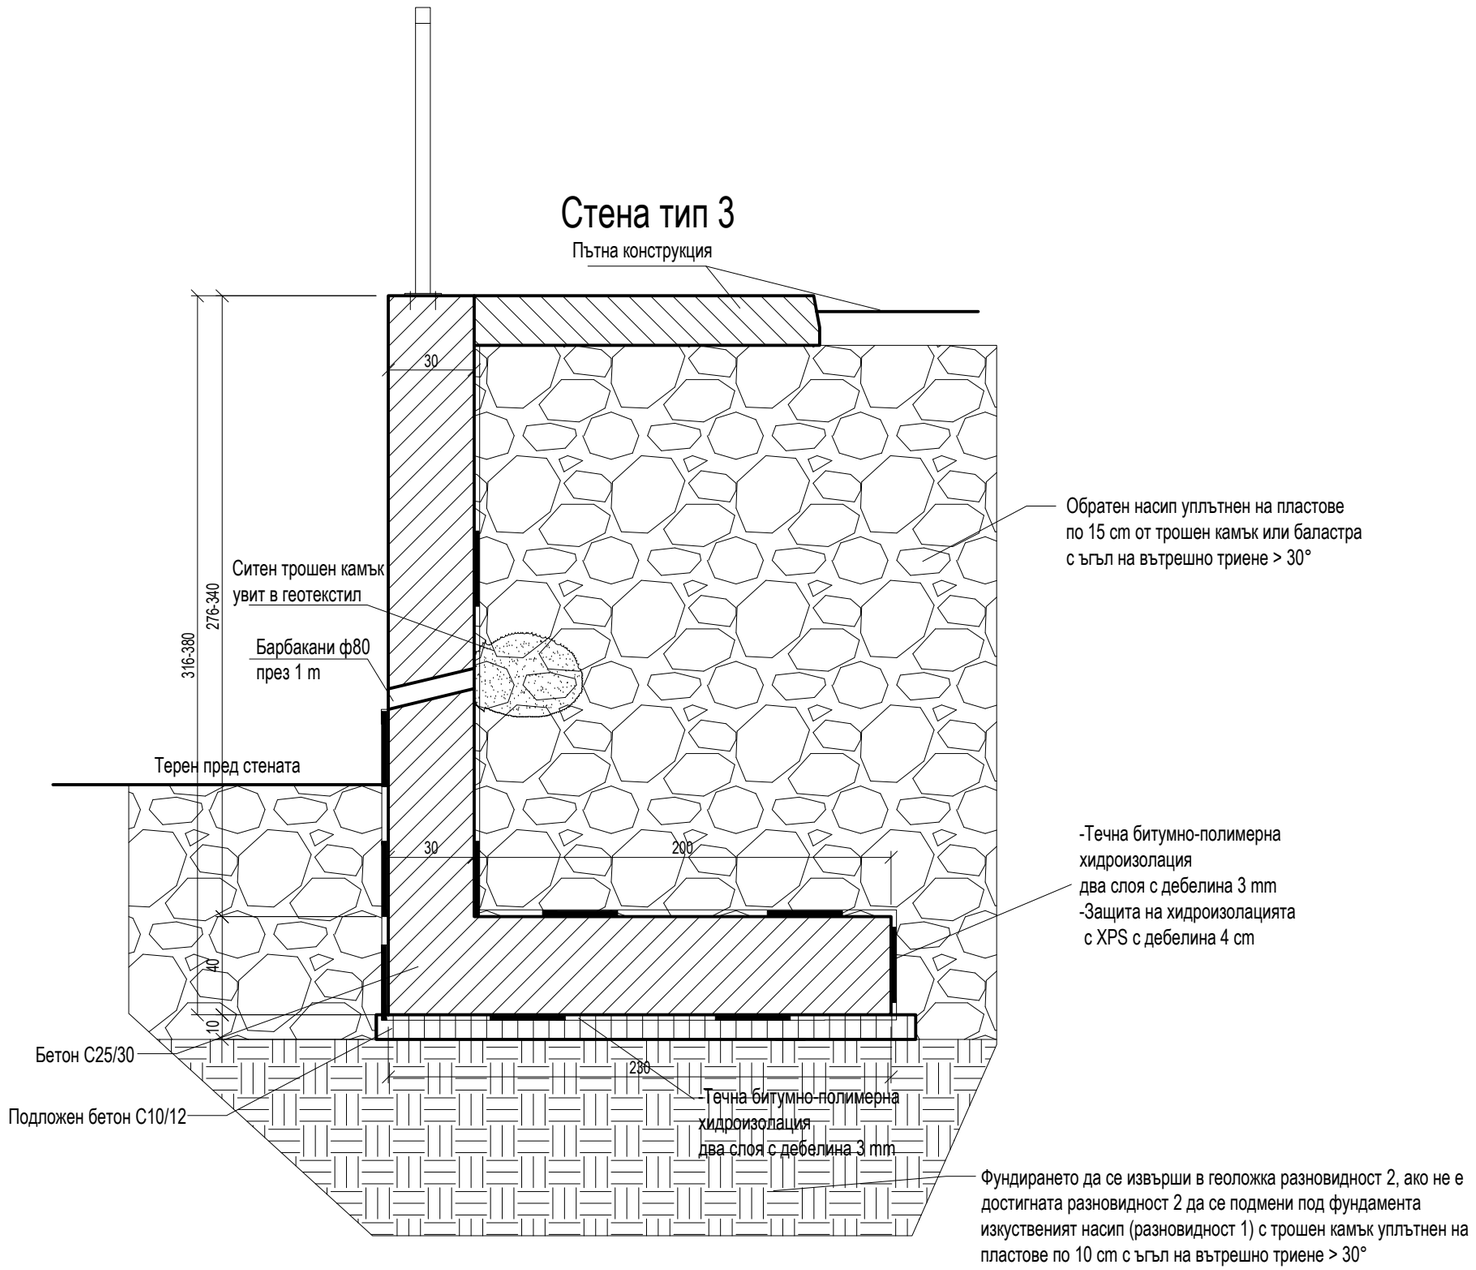

Забележки:
1. Бетон:
- за подпорната стена - клас C25/30
- за подложен бетон - клас C10/12
2. Армировъчна стомана:
- клас B500B - означена с (N)
3. Бетоново покритие:
- фундамент - 50 mm
- стена - 30 mm
4. Размерите са в cm
5. Кофражните, армировъчните и бетоновите работи да се приемат от проектантът и строителният надзор
6. Да се спазват изискванията на ЗБУТ при извършване на СМР
7. Да се спазва технологията на изпълнение съгласно съответните ПИП СМР
8. Изменения по проектът неможе да се правят без изричното съгласие на проектанта.
9. Фундирането да се изпълни в литоложка разновидност №2 или където е необходимо, да се подмени основата с трошен камък валиран на пластове по 10 cm.
10. Преди полагане на подложният бетон, земната основа да се приеме от инженер-геолог и проектанта-конструктор

Обект:	Изграждане на улица в град Крумовград, в участък ОТ531-ОТ532-ОТ533 с дължина 123 м. по ПУП на КЖР - гр. Крумовград		
Част:	КОНСТРУКТИВНА	Фаза:	ТП
Чертеж:	Разрез тип 3	Мащаб: 1:25	Чертеж: 4/21
Възложител:	Община Крумовград		
Водещ проектант:	инж. Т. Бекир		
Главен проектант:	инж. Ерджан Мехмет		
Проектант:	инж. Христо Милев		